


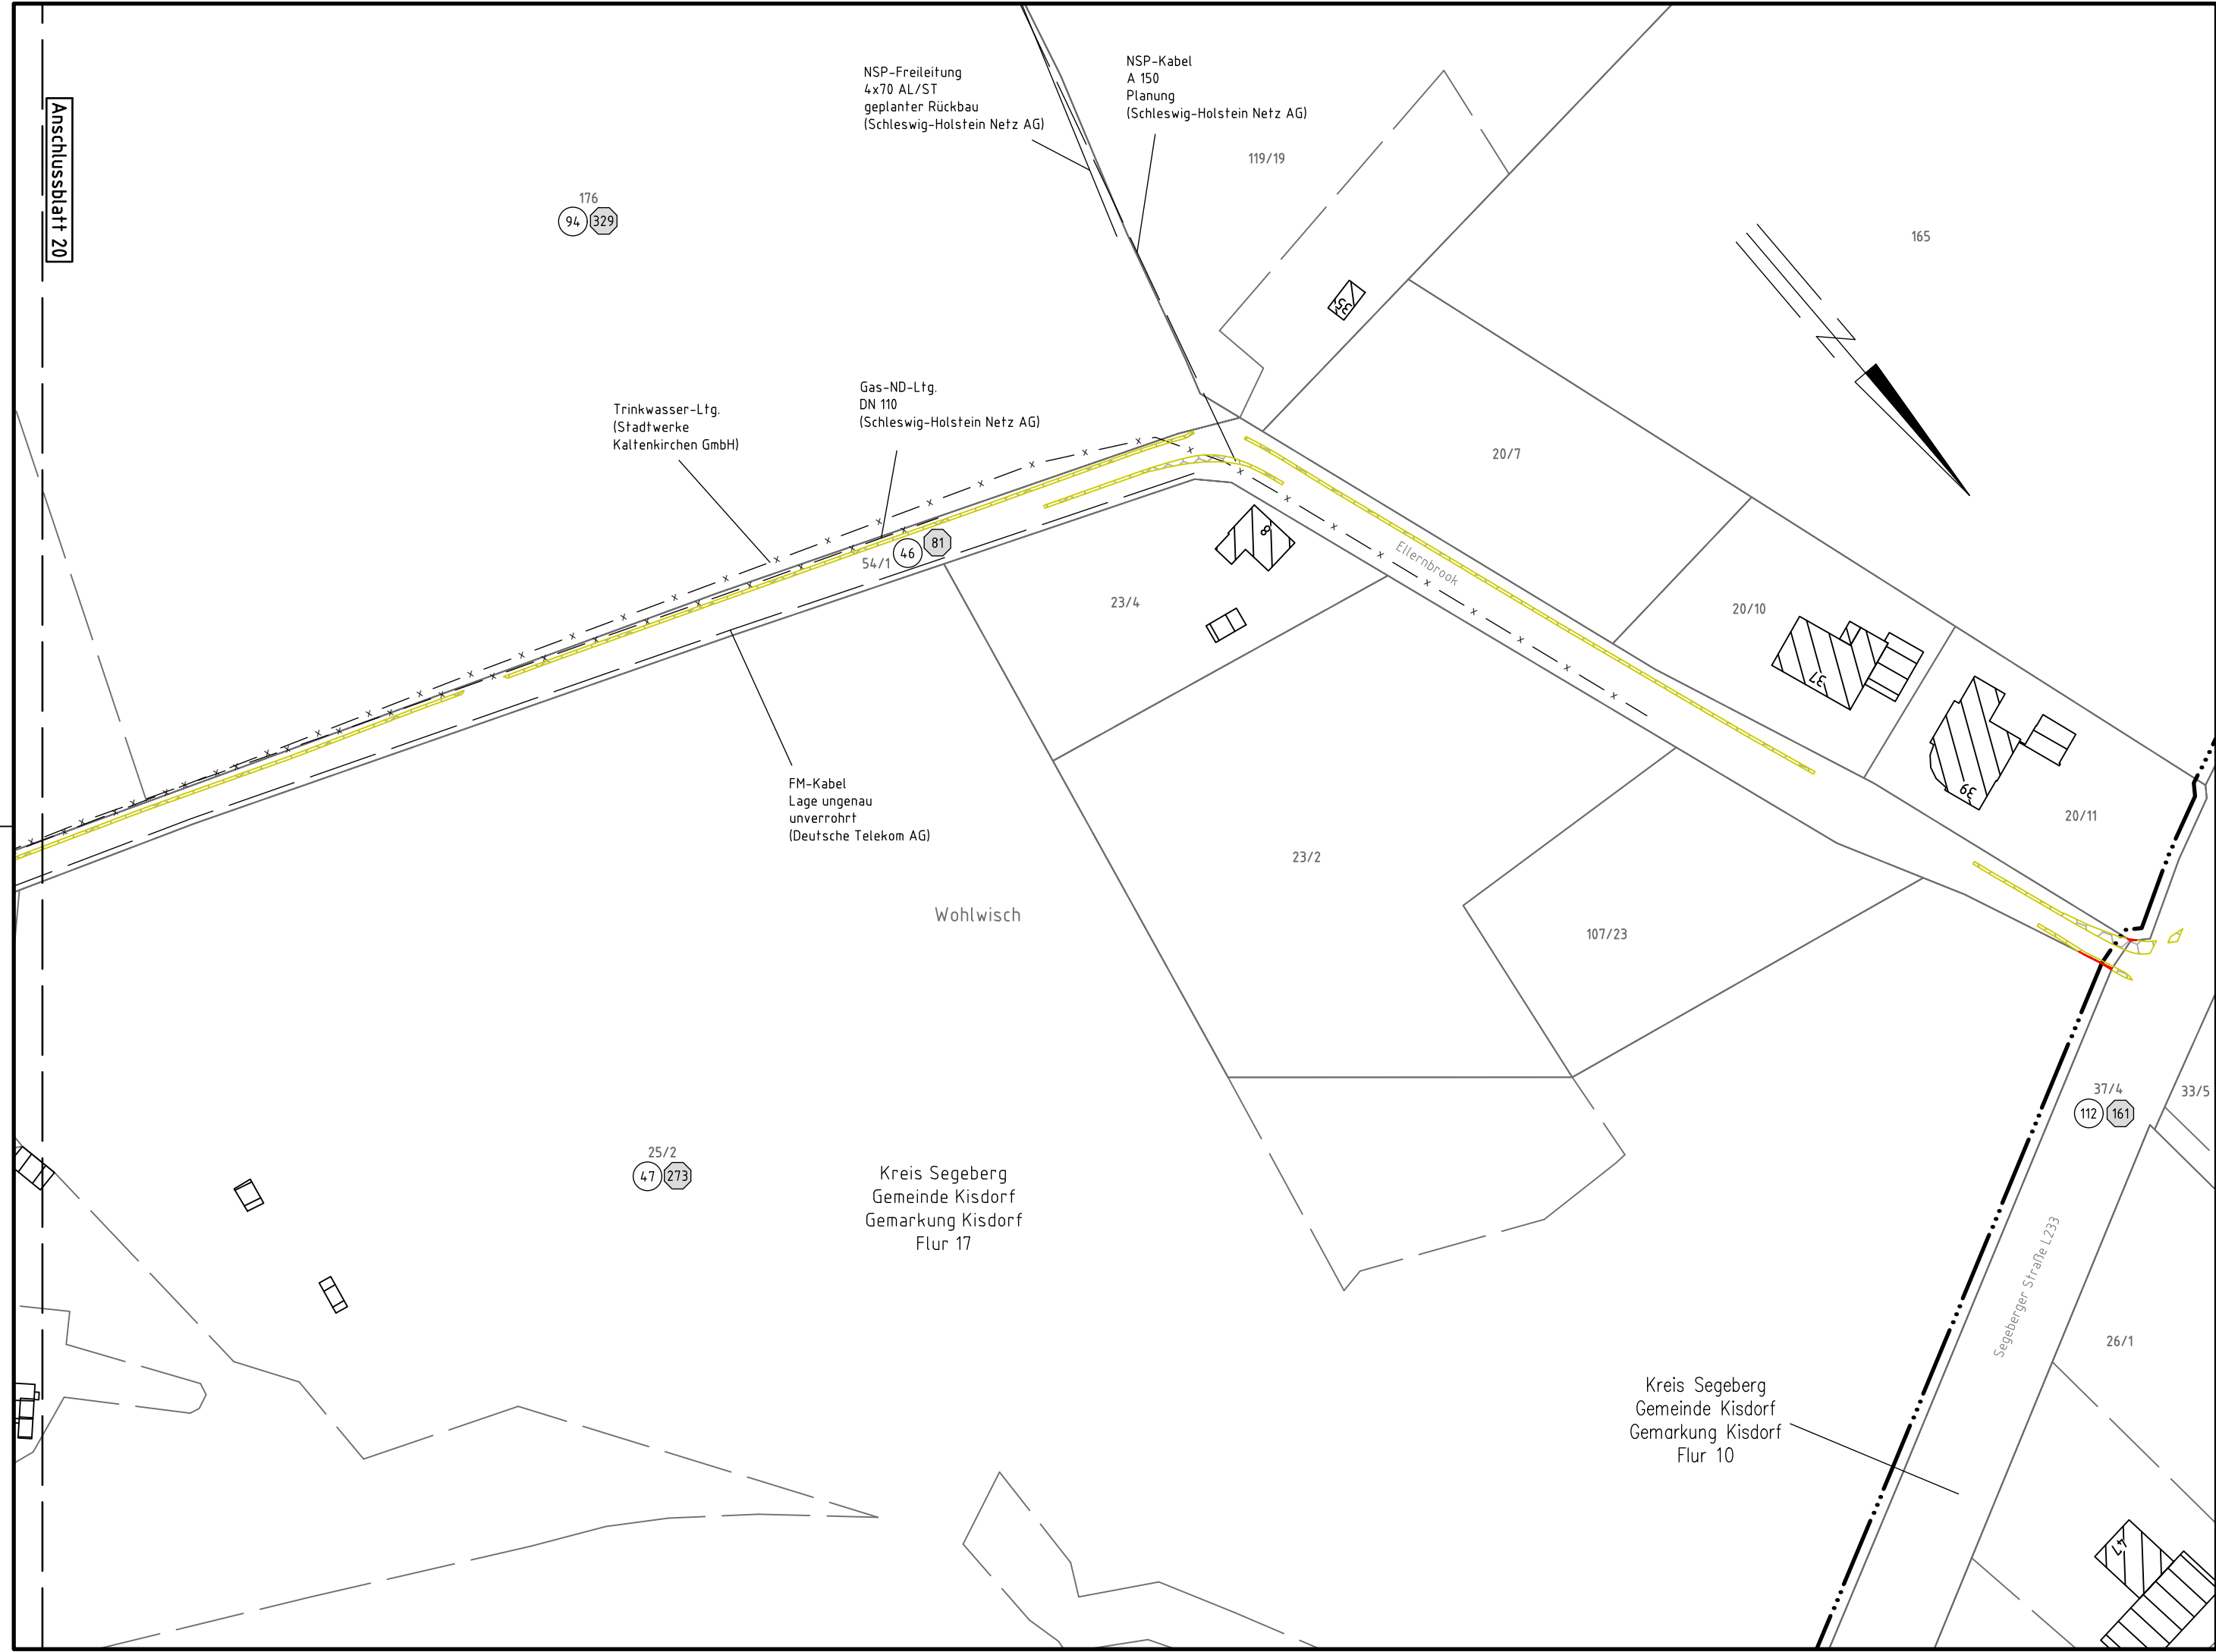


380-kV-Leitung
Kreis Segeberg - Raum Lübeck
LH-13-328
**Lage-/Bauwerksplan
Grunderwerbsplan**

km 0+937

KÜA Kisdorferwohld/West P199 - KÜA Kisdorferwohld/Ost P200



Legende:

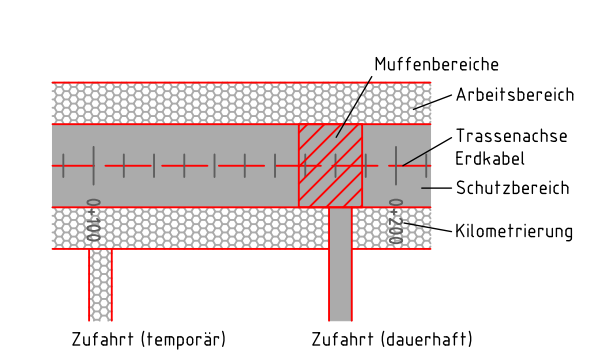

- Grenzen:**
- Land: [Symbol]
 - Kreis: [Symbol]
 - Stadt/Gem.: [Symbol]
 - Gemarkung: [Symbol]
 - Flur: [Symbol]
 - Flurstück: [Symbol]
 - Grenze des Planfeststellungsverfahrens: [Symbol]
- Rechtserwerb:**
- dauerhafte Flächeninanspruchnahme: [Symbol]
 - bauzeitliche Flächeninanspruchnahme: [Symbol]
 - Inanspruchnahme öffentlicher Flächen: [Symbol]
- Legende (continued):**
- [1] Bauwerksnummer
 - [1] Eigentümerschlüsselnr.
 - [5] Grundstücksordnungsnr.
 - 37 Flurstücksnummer
 - [A] Anfang Darstellungsbereich
 - [E] Ende Darstellungsbereich
 - [X] Rückbau

© GeoBasis-DE / LVermGeo SH (www.LVermGeoSH.schleswig-holstein.de)

Planfeststellungsunterlage

Aufgestellt
Bayreuth, den 20.03.2020
TenneT TSO GmbH
i.V. [Signature] i.A. [Signature]

Firma: SPIE SAG GmbH
Maßstab: 1:1000
Einheit: Meter

	Datum	Name
Bearb.	11.12.2019	Lipp
Gepr.	18.12.2019	Othmer
Norm		
Fachbereich LPG-N-OK		

Zust. Änderung Datum Name Urspr.:

Planfeststellungsbehörde