


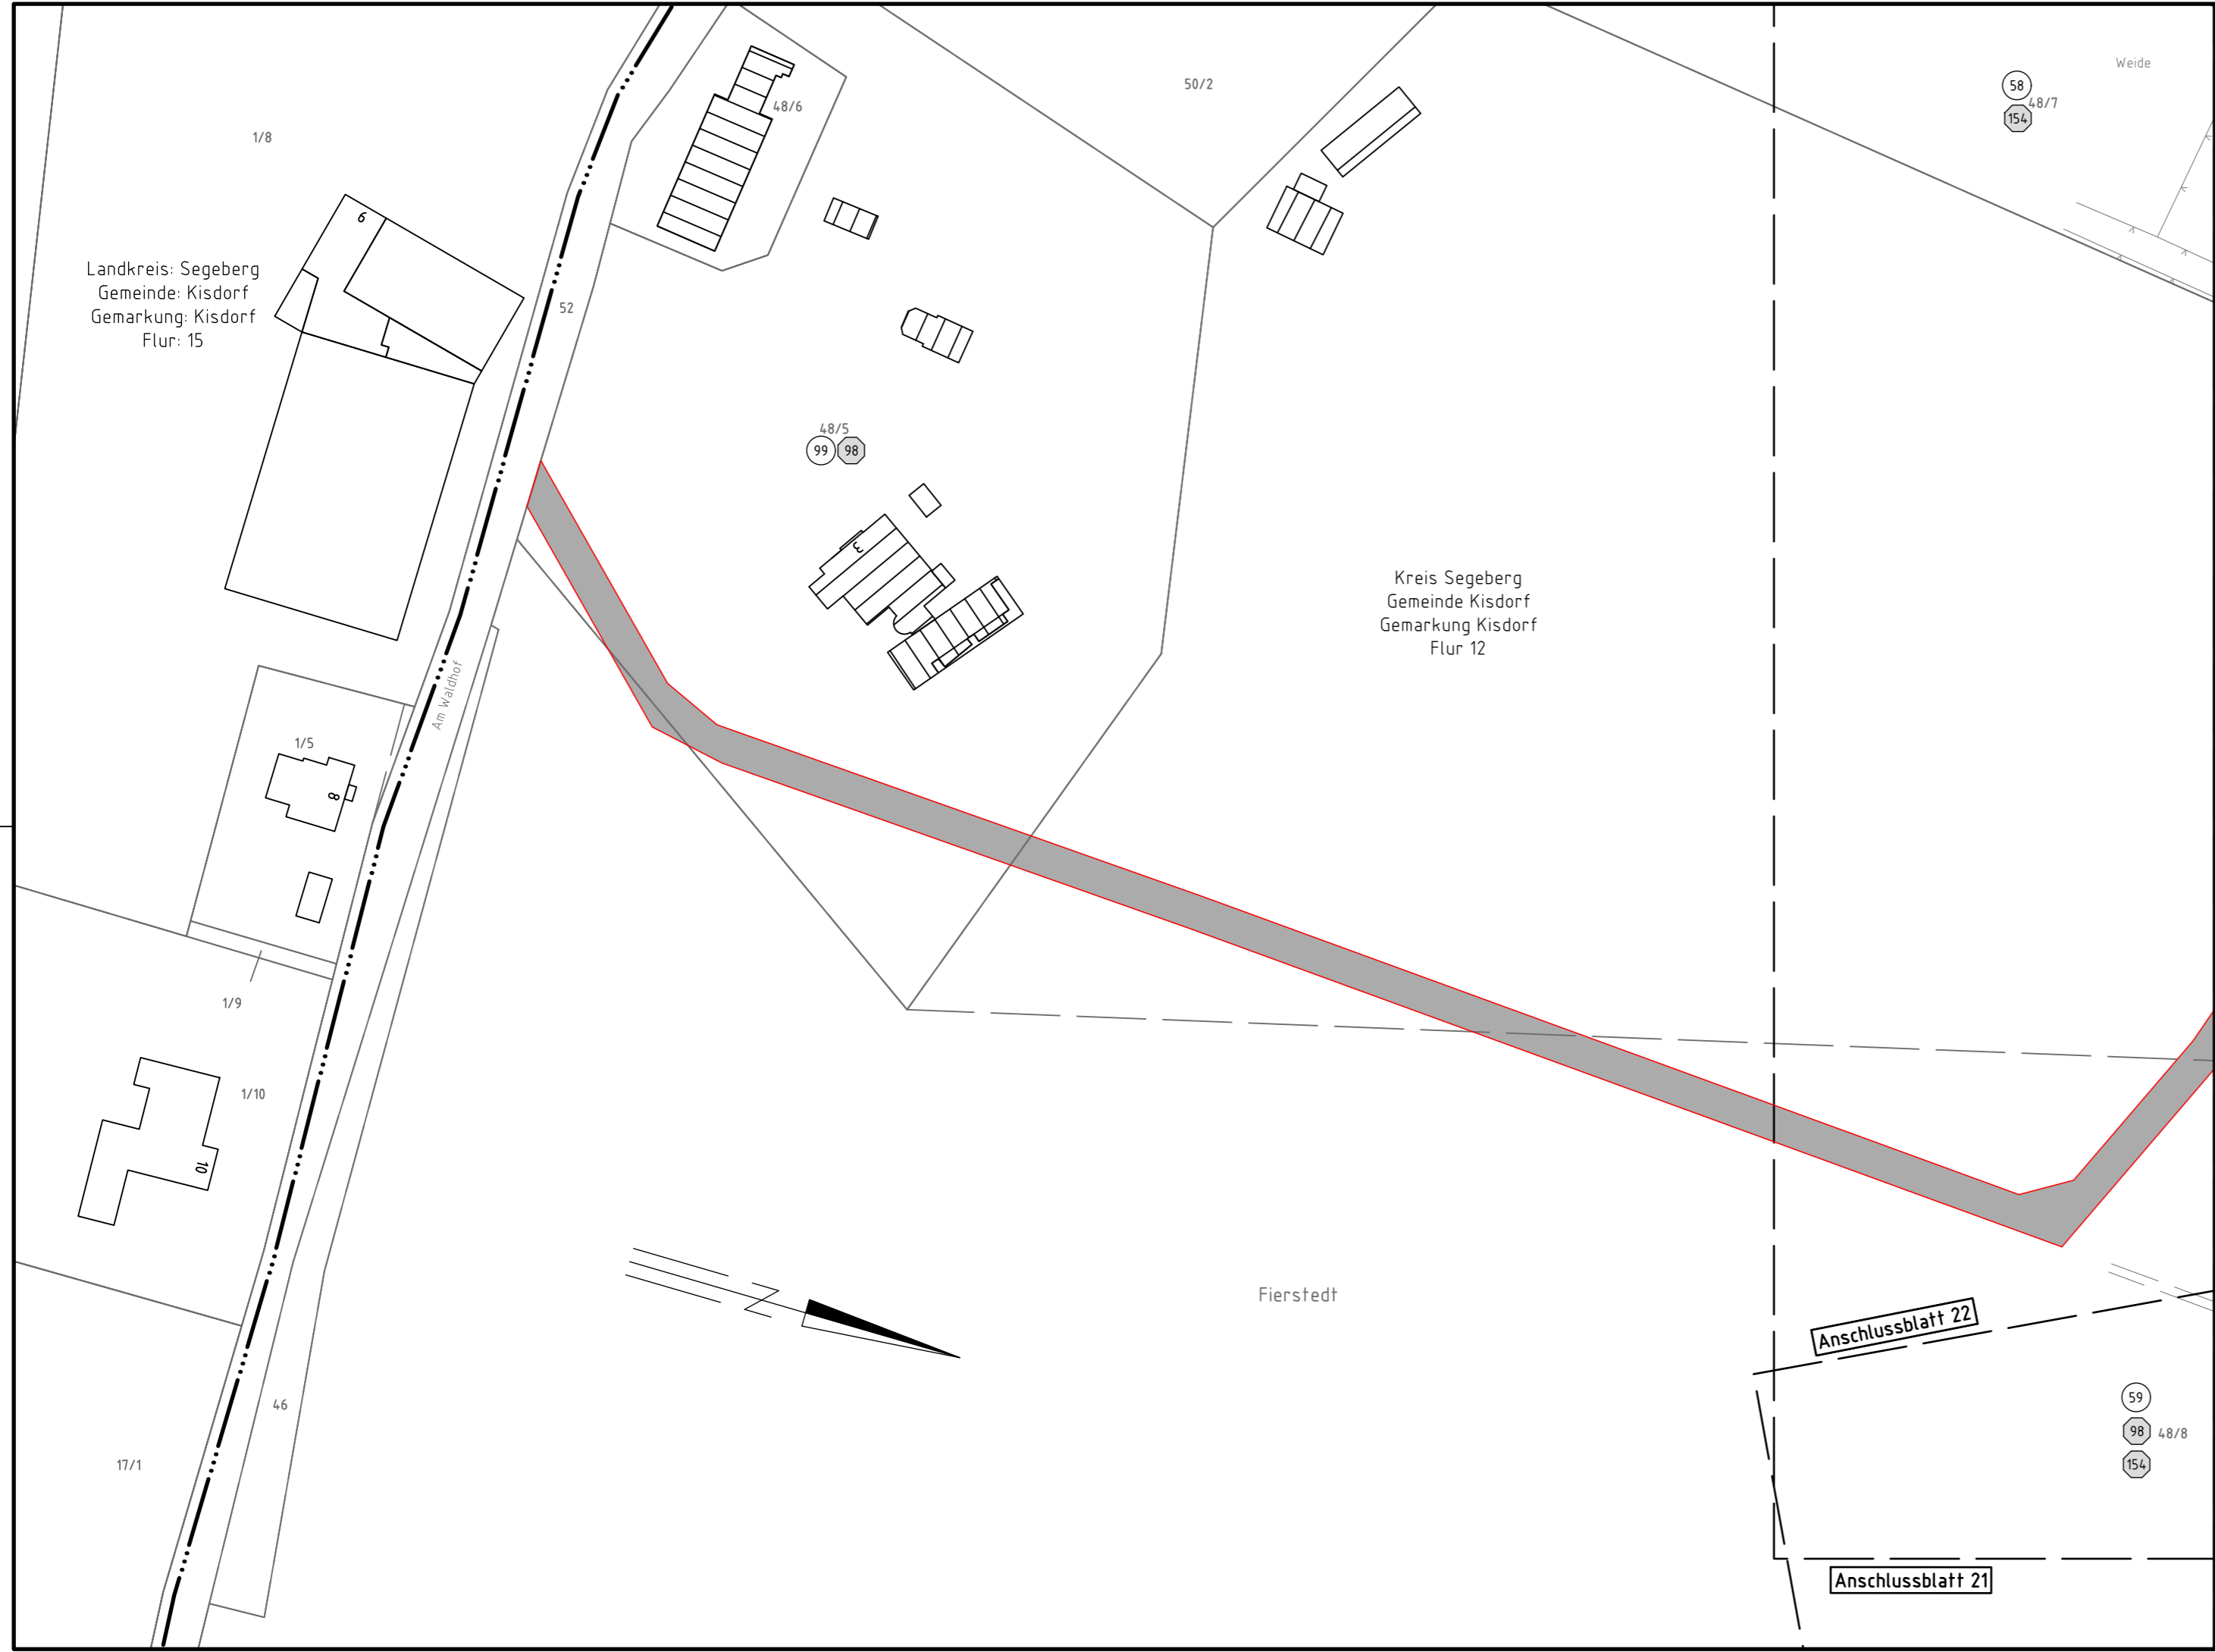


380-kV-Leitung  
Kreis Segeberg - Raum Lübeck  
LH-13-328  
**Lage-/Bauwerksplan  
Grunderwerbsplan**

km 1+620

KÜA Kisdorferwohld/West P199 - KÜA Kisdorferwohld/Ost P200



Legende:

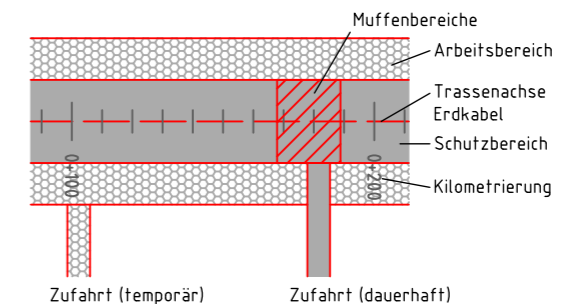

- Grenzen:
- Land: [Symbol]
  - Kreis: [Symbol]
  - Stadt/Gem.: [Symbol]
  - Gemarkung: [Symbol]
  - Flur: [Symbol]
  - Flurstück: [Symbol]
  - Grenze des Planfeststellungsverfahrens: [Symbol]
- Rechtserwerb:
- dauerhafte Flächeninanspruchnahme: [Symbol]
  - bauzeitliche Flächeninanspruchnahme: [Symbol]
  - Inanspruchnahme öffentlicher Flächen: [Symbol]
- Legende (continued):
- 1 Bauwerksnummer
  - 1 Eigentümerschlüsselnr.
  - 5 Grundstücksordnungsnr.
  - 37 Flurstücksnummer
  - A Anfang Darstellungsbereich
  - E Ende Darstellungsbereich
  - X Rückbau

© GeoBasis-DE / LVermGeo SH (www.LVermGeoSH.schleswig-holstein.de)

Planfeststellungsunterlage

Aufgestellt  
Bayreuth, den 20.03.2020  
TenneT TSO GmbH  
i.V. [Signature] i.A. [Signature]

Firma: SPIE SAG GmbH  
**SPIE**  
Maßstab: 1:1000  
Einheit: Meter

	Datum	Name
Bearb.	11.12.2019	Lipp
Gepr.	18.12.2019	Othmer
Norm		
Fachbereich LPG-N-OK		

Zust. Änderung Datum Name Urspr.:

Planfeststellungsbehörde