18
WA160-33,00

19
T1-35,00

20
WA160-36,00

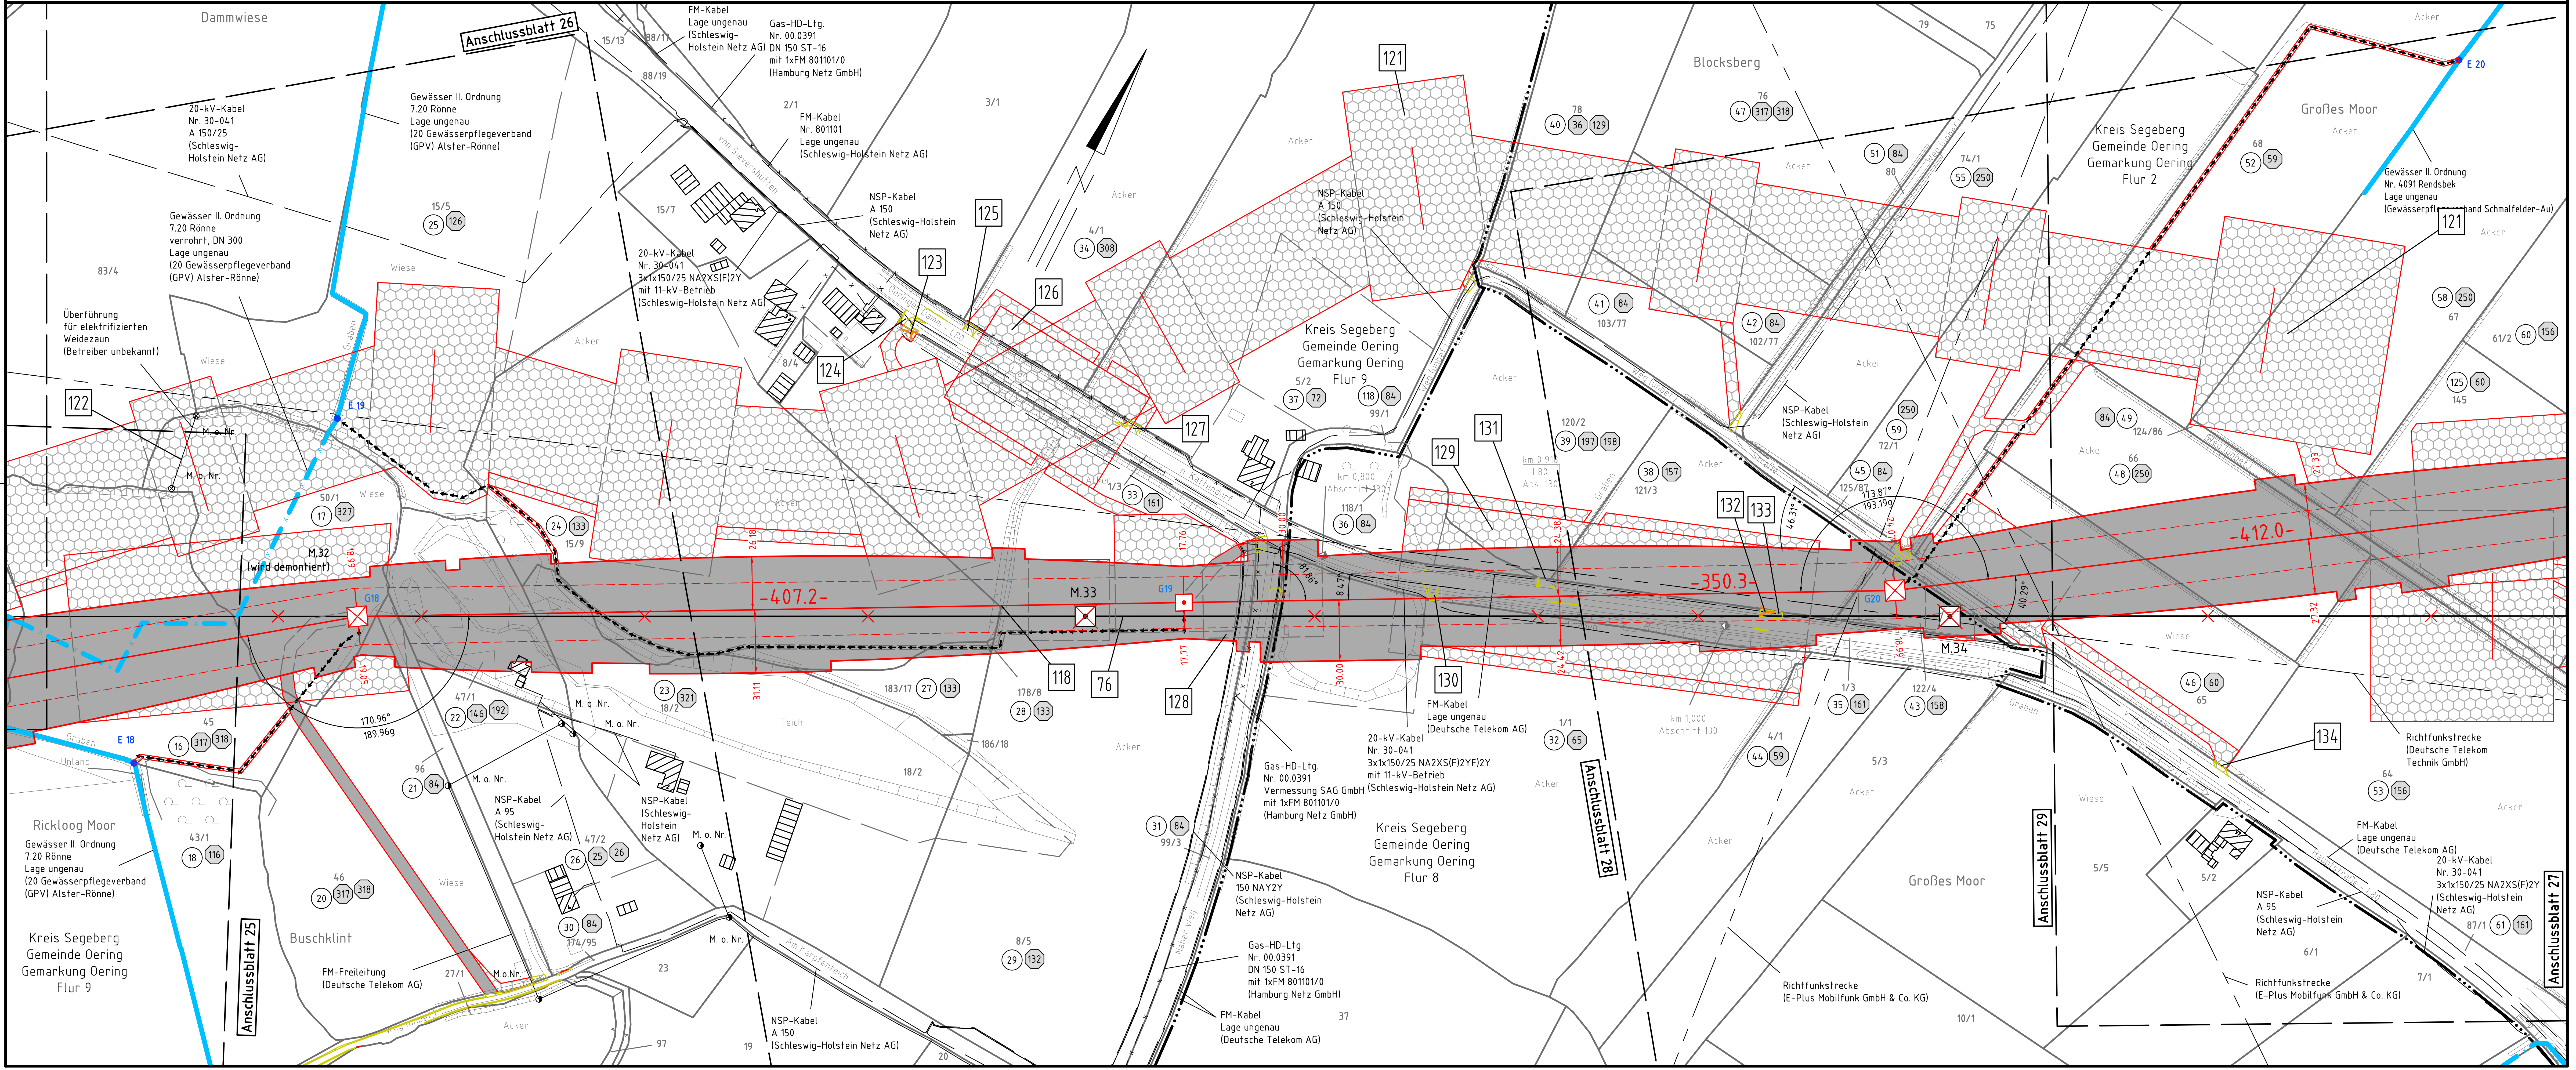
Dammwiese
Anschlussblatt 26
15/13
88/17
88/19
FM-Kabel
Lage ungenau
(Schleswig-Holstein Netz AG)
Gas-HD-Ltg.
Nr. 00.0391
DN 150 ST-16
mit 1xFM 801101/0
(Hamburg Netz GmbH)
3/1
2/1
FM-Kabel
Nr. 801101
Lage ungenau
(Schleswig-Holstein Netz AG)
20-kV-Kabel
Nr. 30-041
A 150/25
(Schleswig-Holstein Netz AG)
Gewässer II. Ordnung
7.20 Rönne
Lage ungenau
(20 Gewässerpflegeverband (GPV) Alster-Rönne)
von Sievershütten
15/5
25
126
15/7
NSP-Kabel
A 150
(Schleswig-Holstein Netz AG)
125
4/1
34
308
83/4
Gewässer II. Ordnung
7.20 Rönne
verrohrt, DN 300
Lage ungenau
(20 Gewässerpflegeverband (GPV) Alster-Rönne)
Wiese
20-kV-Kabel
Nr. 30-041
3x1x150/25 NA2XS(F)2Y
mit 11-kV-Betrieb
(Schleswig-Holstein Netz AG)
123
126
Oeringer Damm - L80
Acker
Überführung
für elektrifizierten
Weidezaun
(Betreiber unbekannt)
Graben
8/4
124
122
E 19
M. o. Nr.
M. o. Nr.
50/1
17
327
24
133
15/9
M.32
(wird demontiert)
18.99
19.05
26.18
G18
-407.2-
M.33
31.11
118
76
183/17
27
133
178/8
28
133
170.96°
189.96g
45
16
317
318
E 18
Unland
47/1
22
146
192
23
321
18/2
M. o .Nr.
M. o. Nr.
Teich
186/18
96
21
84
M. o. Nr.
NSP-Kabel
A 95
(Schleswig-Holstein Netz AG)
NSP-Kabel
(Schleswig-Holstein Netz AG)
47/2
26
25
26
M. o. Nr.
Rickloog Moor
Gewässer II. Ordnung
7.20 Rönne
Lage ungenau
(20 Gewässerpflegeverband (GPV) Alster-Rönne)
43/1
18
116
46
20
317
318
Wiese
30
84
174/95
Kreis Segeberg
Gemeinde Oering
Gemarkung Oering
Flur 9
Anschlussblatt 25
Buschklint
FM-Freileitung
(Deutsche Telekom AG)
27/1
M.o.Nr.
23
M. o. Nr.
Am Karpfenteich
Weg (unbef.)
97
19
NSP-Kabel
A 150
(Schleswig-Holstein Netz AG)
20
8/5
29
132
121
Acker
NSP-Kabel
A 150
(Schleswig-Holstein Netz AG)
Kreis Segeberg
Gemeinde Oering
Gemarkung Oering
Flur 9
5/2
37
72
118
84
99/1
127
1/3
33
161
n. Kattendorf
Weg (unbef.)
km 0,800
Abschnitt 130
118/1
36
84
129
131
17.76
30.00
17.77
81.86°
8.47
G19
128
130
FM-Kabel
Lage ungenau
(Deutsche Telekom AG)
20-kV-Kabel
Nr. 30-041
3x1x150/25 NA2XS(F)2YF)2Y
mit 11-kV-Betrieb
(Schleswig-Holstein Netz AG)
Gas-HD-Ltg.
Nr. 00.0391
Vermessung SAG GmbH
mit 1xFM 801101/0
(Hamburg Netz GmbH)
31
84
99/3
NSP-Kabel
150 NAY2Y
(Schleswig-Holstein Netz AG)
Naher Weg
Gas-HD-Ltg.
Nr. 00.0391
DN 150 ST-16
mit 1xFM 801101/0
(Hamburg Netz GmbH)
FM-Kabel
Lage ungenau
(Deutsche Telekom AG)
37
Kreis Segeberg
Gemeinde Oering
Gemarkung Oering
Flur 8
78
40
36
129
120/2
39
197
198
km 0,918
L80
Abs. 130
24.38
24.42
-350.3-
38
157
121/3
Graben
Anschlussblatt 28
1/1
32
65
km 1,000
Abschnitt 130
4/1
44
59
Blocksberg
76
47
317
318
41
84
103/77
42
84
102/77
Weg (unbef.)
Straße
NSP-Kabel
(Schleswig-Holstein Netz AG)
51
84
80
74/1
55
250
250
59
72/1
45
84
125/87
173.87°
193.19g
24.07
46.31°
132
133
G20
M.34
18.99
40.29°
1/3
35
161
122/4
43
158
5/3
Acker
Großes Moor
Richtfunkstrecke
(E-Plus Mobilfunk GmbH & Co. KG)
10/1
Anschlussblatt 29
Kreis Segeberg
Gemeinde Oering
Gemarkung Oering
Flur 2
79
75
Großes Moor
Acker
68
52
59
E 20
Gewässer II. Ordnung
Nr. 4091 Rendsbek
Lage ungenau
(Gewässerpflegeverband Schmalfelder-Au)
121
58
250
67
61/2
60
156
125
60
145
84
49
124/86
66
48
250
Weg (unbef.)
27.33
-412.0-
27.32
Wiese
46
60
65
Graben
5/5
5/2
134
Richtfunkstrecke
(Deutsche Telekom Technik GmbH)
64
53
156
FM-Kabel
Lage ungenau
(Deutsche Telekom AG)
20-kV-Kabel
Nr. 30-041
3x1x150/25 NA2XS(F)2Y
(Schleswig-Holstein Netz AG)
87/1
61
161
NSP-Kabel
A 95
(Schleswig-Holstein Netz AG)
Hauptstraße - L80
6/1
7/1
Richtfunkstrecke
(E-Plus Mobilfunk GmbH & Co. KG)
Anschlussblatt 27

Anlage 4.1
Blatt 27/67

380-kV-Leitung
Kreis Segeberg – Raum Lübeck
LH-13-328
Lage-/Bauwerksplan
Grunderwerbsplan

Mast 18 – Mast 20

Legende:

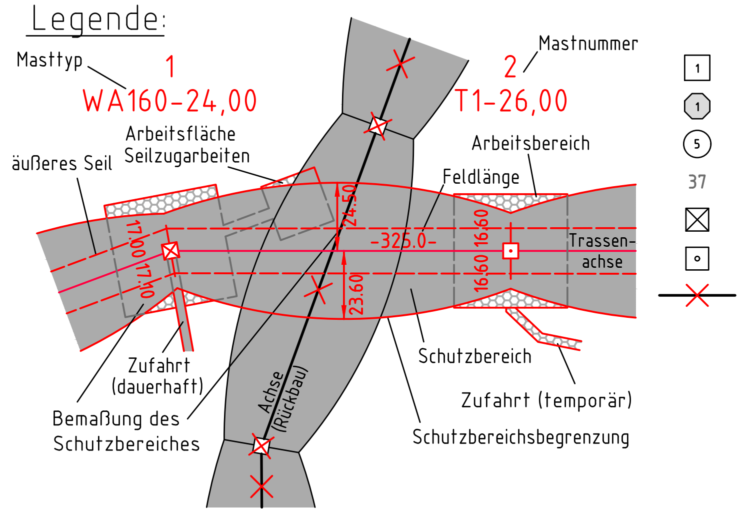
Masttyp
1
WA160-24,00
Mastnummer
2
T1-26,00
Arbeitsfläche
Seilzugarbeiten
äußeres Seil
Arbeitsbereich
Feldlänge
-325.0-
Trassen-
achse
24.50
17.00
17.10
23.60
16.60
16.60
Zufahrt
(dauerhaft)
Bemaßung des
Schutzbereiches
Achse
(Rückbau)
Schutzbereich
Zufahrt (temporär)
Schutzbereichsbegrenzung

1	Bauwerksnummer
①	Eigentümerschlüsselnr.
(5)	Grundstücksordnungsnr.
37	Flurstücksnummer
☒	Abspannmast
▣	Tragmast
✕	Rückbau

Grenzen:

Land	⊣⊢⊣⊢⊣⊢
Kreis	▬ ▬ • ▬
Stadt/Gem.	▬ • ▬ • ▬
Gemarkung	— · · — · · —
Flur	—— · · · ——
Flurstück	——
Grenze des Planfeststellungsverfahrens	▬ ▬ ▬ ▬

Rechtserwerb:

▩	dauerhafte Flächeninanspruchnahme
▨	bauzeitliche Flächeninanspruchnahme
▨	Inanspruchnahme öffentlicher Flächen

© GeoBasis-DE / LVermGeo SH (www.LVermGeoSH.schleswig-holstein.de)

Planfeststellungsunterlage

Planfeststellungsbehörde

Aufgestellt
Bayreuth, den 20.03.2020
TenneT TSO GmbH

i.V. i.A. T. Kgr

Firma: SPIE SAG GmbH

Maßstab:	Einheit:
1:2000	Meter

	Datum	Name
Bearb.	11.12.2019	Lipp
Gepr.	18.12.2019	Schulze
Norm		
Fachbereich LPG-N-OK		

Zust.	Änderung	Datum	Name

Urspr.: