


27
T1-29,00


28
WA160-30,00

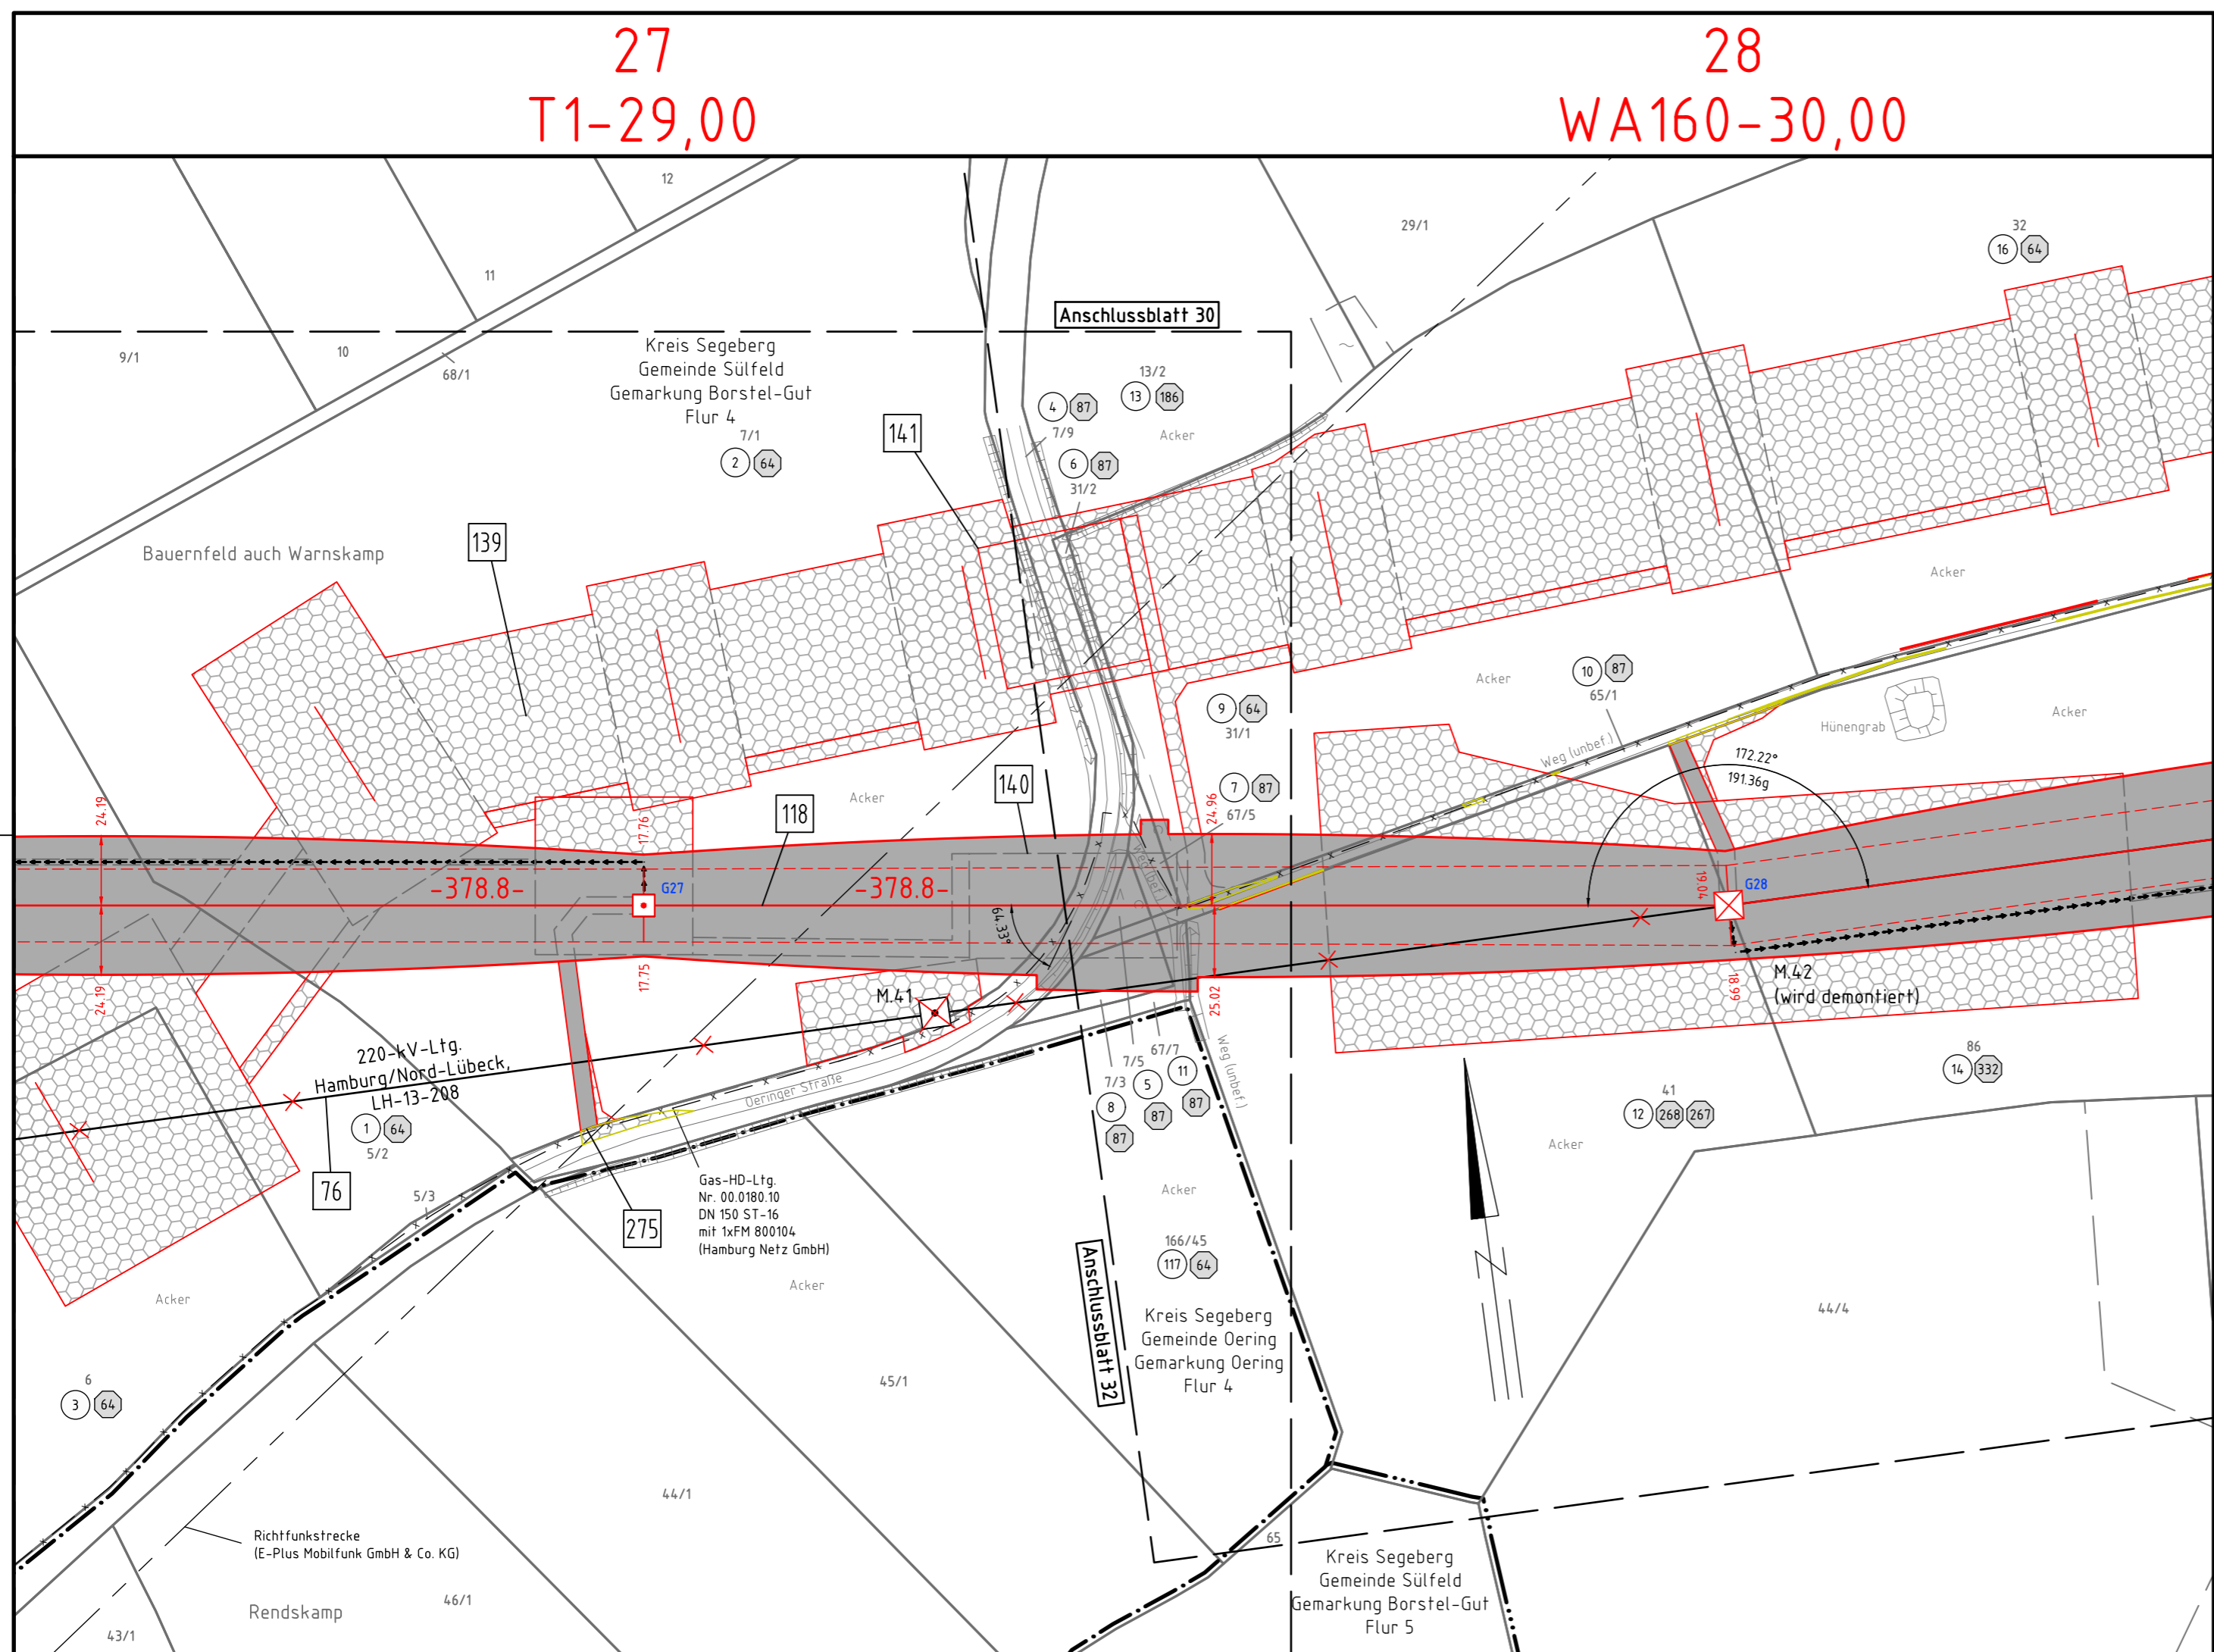

380-kV-Leitung
Kreis Segeberg - Raum Lübeck
LH-13-328
**Lage-/Bauwerksplan
Grunderwerbsplan**

Mast 27 - Mast 28

Legende:

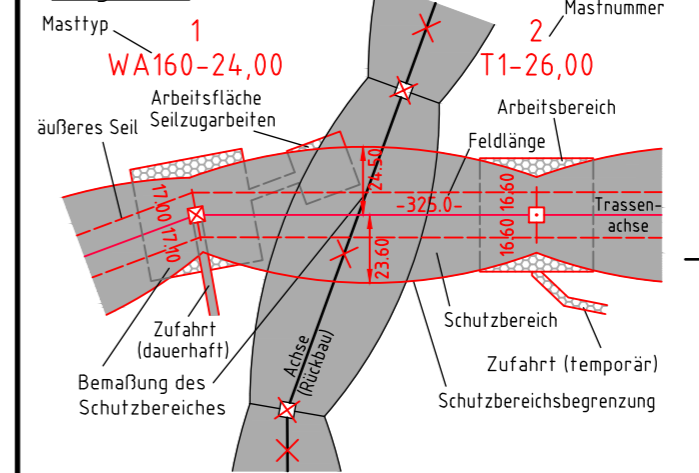

- Grenzen:**
- Land: [Symbol]
 - Kreis: [Symbol]
 - Stadt/Gem.: [Symbol]
 - Gemarkung: [Symbol]
 - Flur: [Symbol]
 - Flurstück: [Symbol]
 - Grenze des Planfeststellungsverfahrens: [Symbol]
- Rechtserwerb:**
- dauerhafte Flächeninanspruchnahme: [Symbol]
 - bauzeitliche Flächeninanspruchnahme: [Symbol]
 - Inanspruchnahme öffentlicher Flächen: [Symbol]

© GeoBasis-DE / LVermGeo SH (www.LVermGeoSH.schleswig-holstein.de)

Planfeststellungsunterlage

Aufgestellt
Bayreuth, den 20.03.2020
TenneT TSO GmbH
i.V. [Signature] i.A. [Signature]

Planfeststellungsbehörde

Firma: SPIE SAG GmbH	Maßstab: 1:2000	Einheit: Meter
	Datum	Name
	Bearb. 11.12.2019	Lipp
	Gepr. 18.12.2019	Schulze
	Norm	
	Fachbereich LPG-N-OK	
Zust.	Änderung	Datum
		Name
		Urspr.: