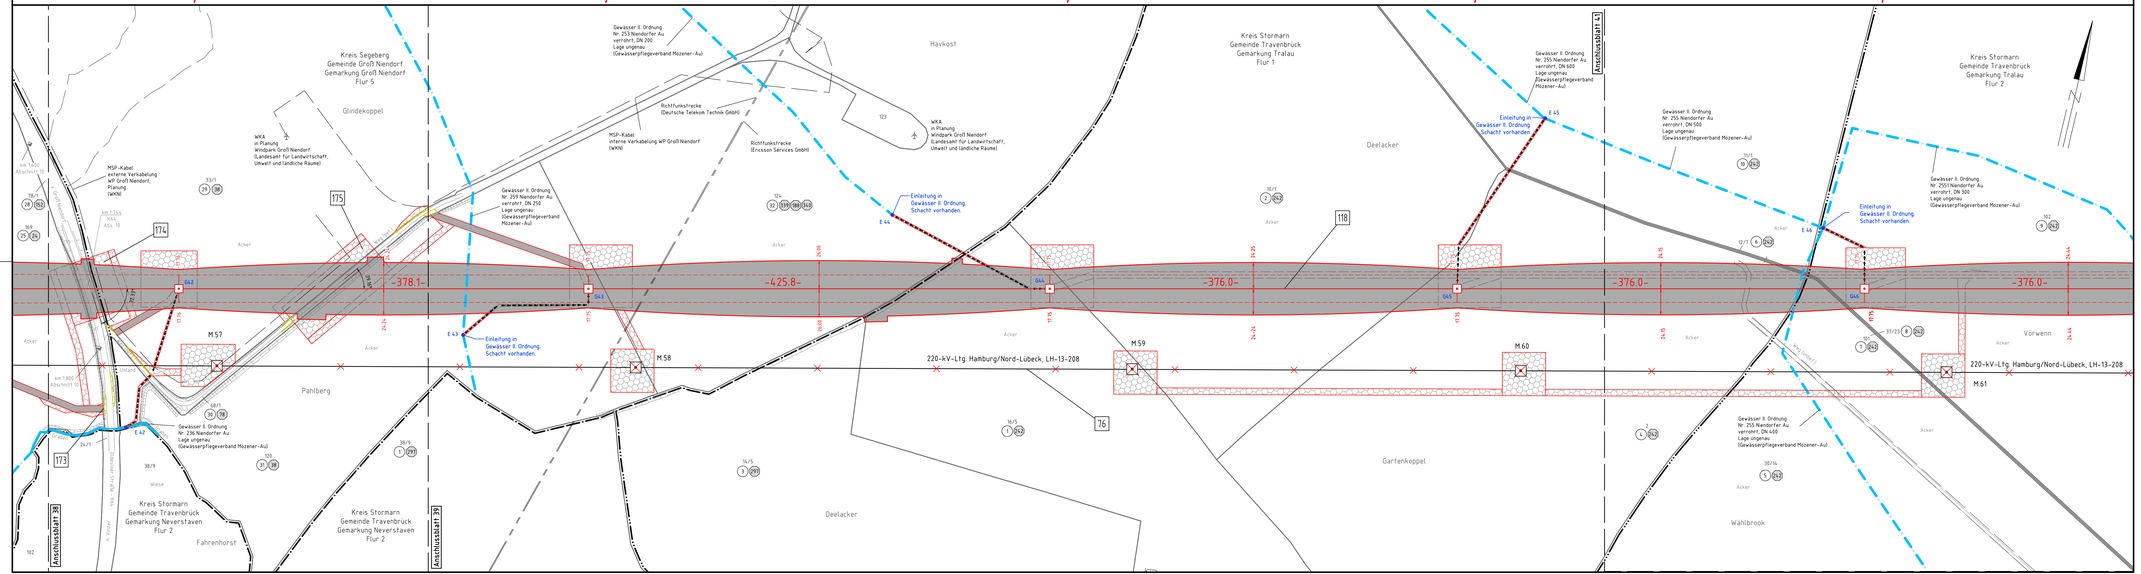

Anlage 4.1
Blatt 40/67

TenneT Taking power further

380-kV-Leitung
Kreis Segeberg - Raum Lübeck
LH-13-328
Lage-/Bauwerksplan
Grunderwerbsplan

Mast 42 - Mast 46

Legende:

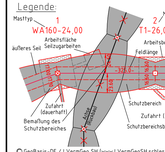

- Mastnummer
- Bauwerksnummer
- Eigentümerschlüsselnr.
- Grundstücksordnungsnr.
- 37 Flurstücksnummer
- Abspannmast
- Tragmast
- Rückbau

Grenzen:

Land
Kreis
Stadt/Gem.
Gemarkung
Flur
Flurstück
Grenze des Planfeststellungsverfahrens

Rechtserwerb:

dauerhafte Flächeninanspruchnahme
bauzeitliche Flächeninanspruchnahme
transportrelnahme öffentlicher Flächen

© GeoBasis-DE / LVermGeo SH (www.LVermGeoSH.schleswig-holstein.de)

Planfeststellungsunterlage

Aufgestellt
Bayreuth, den
TenneT TSO GmbH
20.03.2020
i.V. i.A.

Planfeststellungsbehörde

Firma SPIE SAG GmbH

Maßstab: 1:2000
Einheit: Meter

	Datum	Name
Bearb.	11.12.2019	Lipp
Gepr.	18.12.2019	Schulze
Norm		
Fachbereich LPG-N-OK		

Zust.	Änderung	Datum	Name	Urspr.