



380-kV-Leitung Kreis Segeberg - Raum Lübeck LH-13-328 Lage-/Bauwerksplan Grunderwerbsplan

Mast 46 - Mast 48

Legende:


Grenzen:

- Land: [Symbol]
- Kreis: [Symbol]
- Stadt/Gem.: [Symbol]
- Gemarkung: [Symbol]
- Flur: [Symbol]
- Flurstück: [Symbol]
- Grenze des Planfeststellungsverfahrens: [Symbol]

Rechtserwerb:

- dauerhafte Flächeninanspruchnahme: [Symbol]
- bauzeitliche Flächeninanspruchnahme: [Symbol]
- Inanspruchnahme öffentlicher Flächen: [Symbol]

GeoBasis-DE / L VermGeo SH (www.LVermGeoSH.schleswig-holstein.de)

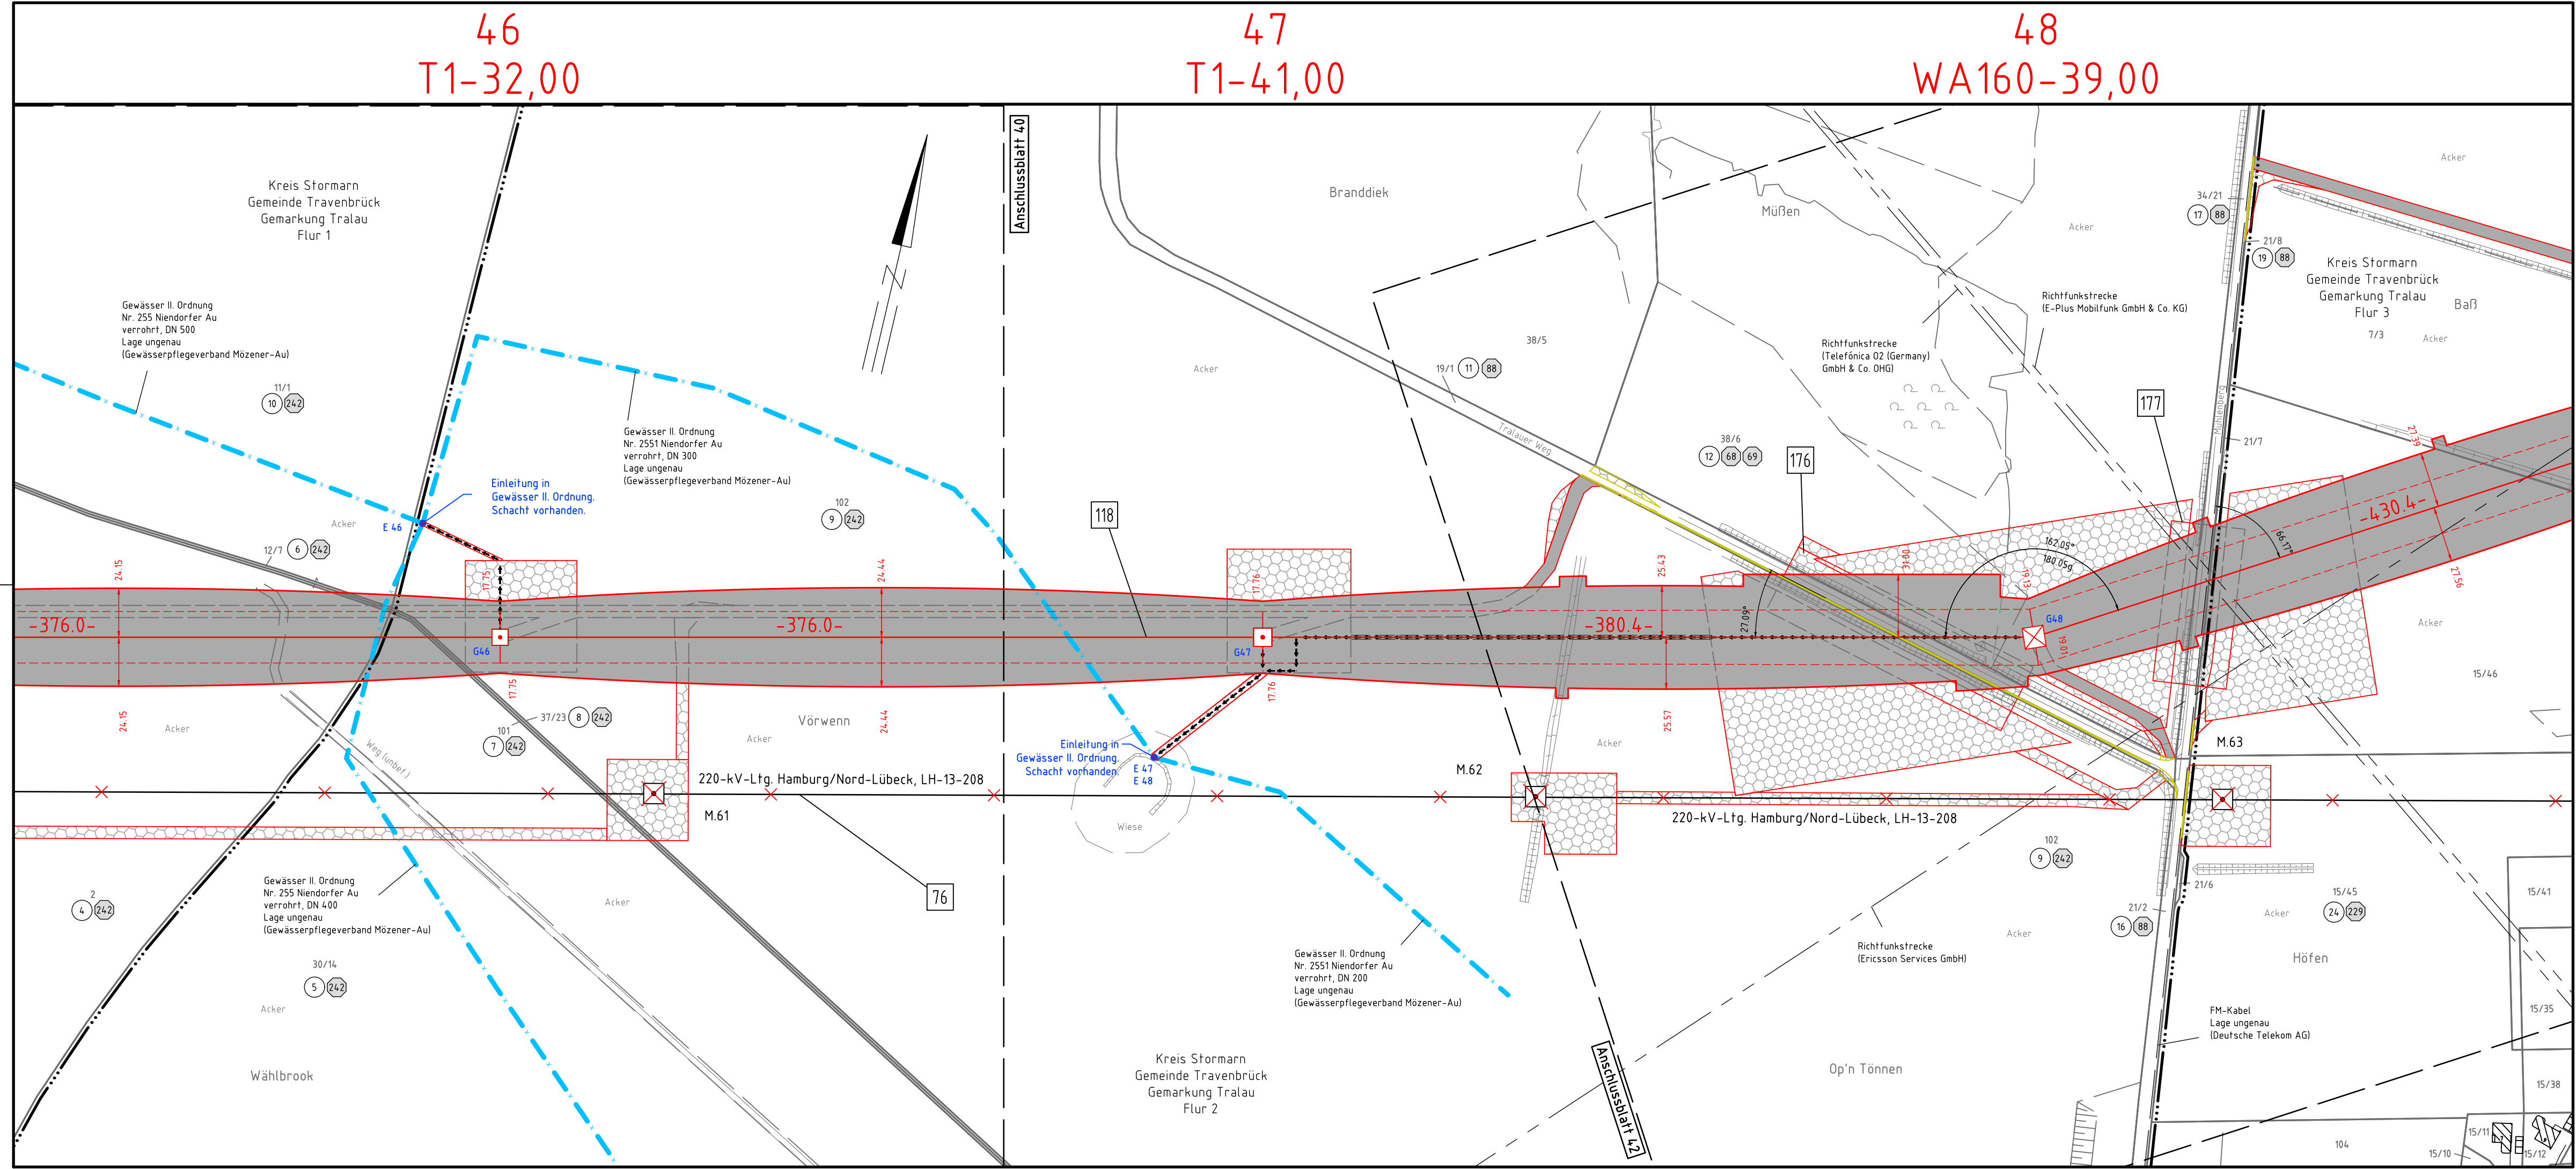

Planfeststellungsunterlage

Aufgestellt: Bayreuth, den 20.03.2020
TenneT TSO GmbH

i.V. [Signature] i.A. [Signature]

Firma: SPIE SAG GmbH	Maßstab: 1:2000	Einheit: Meter		
	Datum	Name		
	Bearb. 11.12.2019	Lipp		
	Gepr. 18.12.2019	Schulze		
	Norm			
	Fachbereich LPG-N-OK			
Zust.	Änderung	Datum	Name	Urspr.:

Planfeststellungsbehörde