


53
T2-53,00

54
T2-44,00

55
T1-41,00

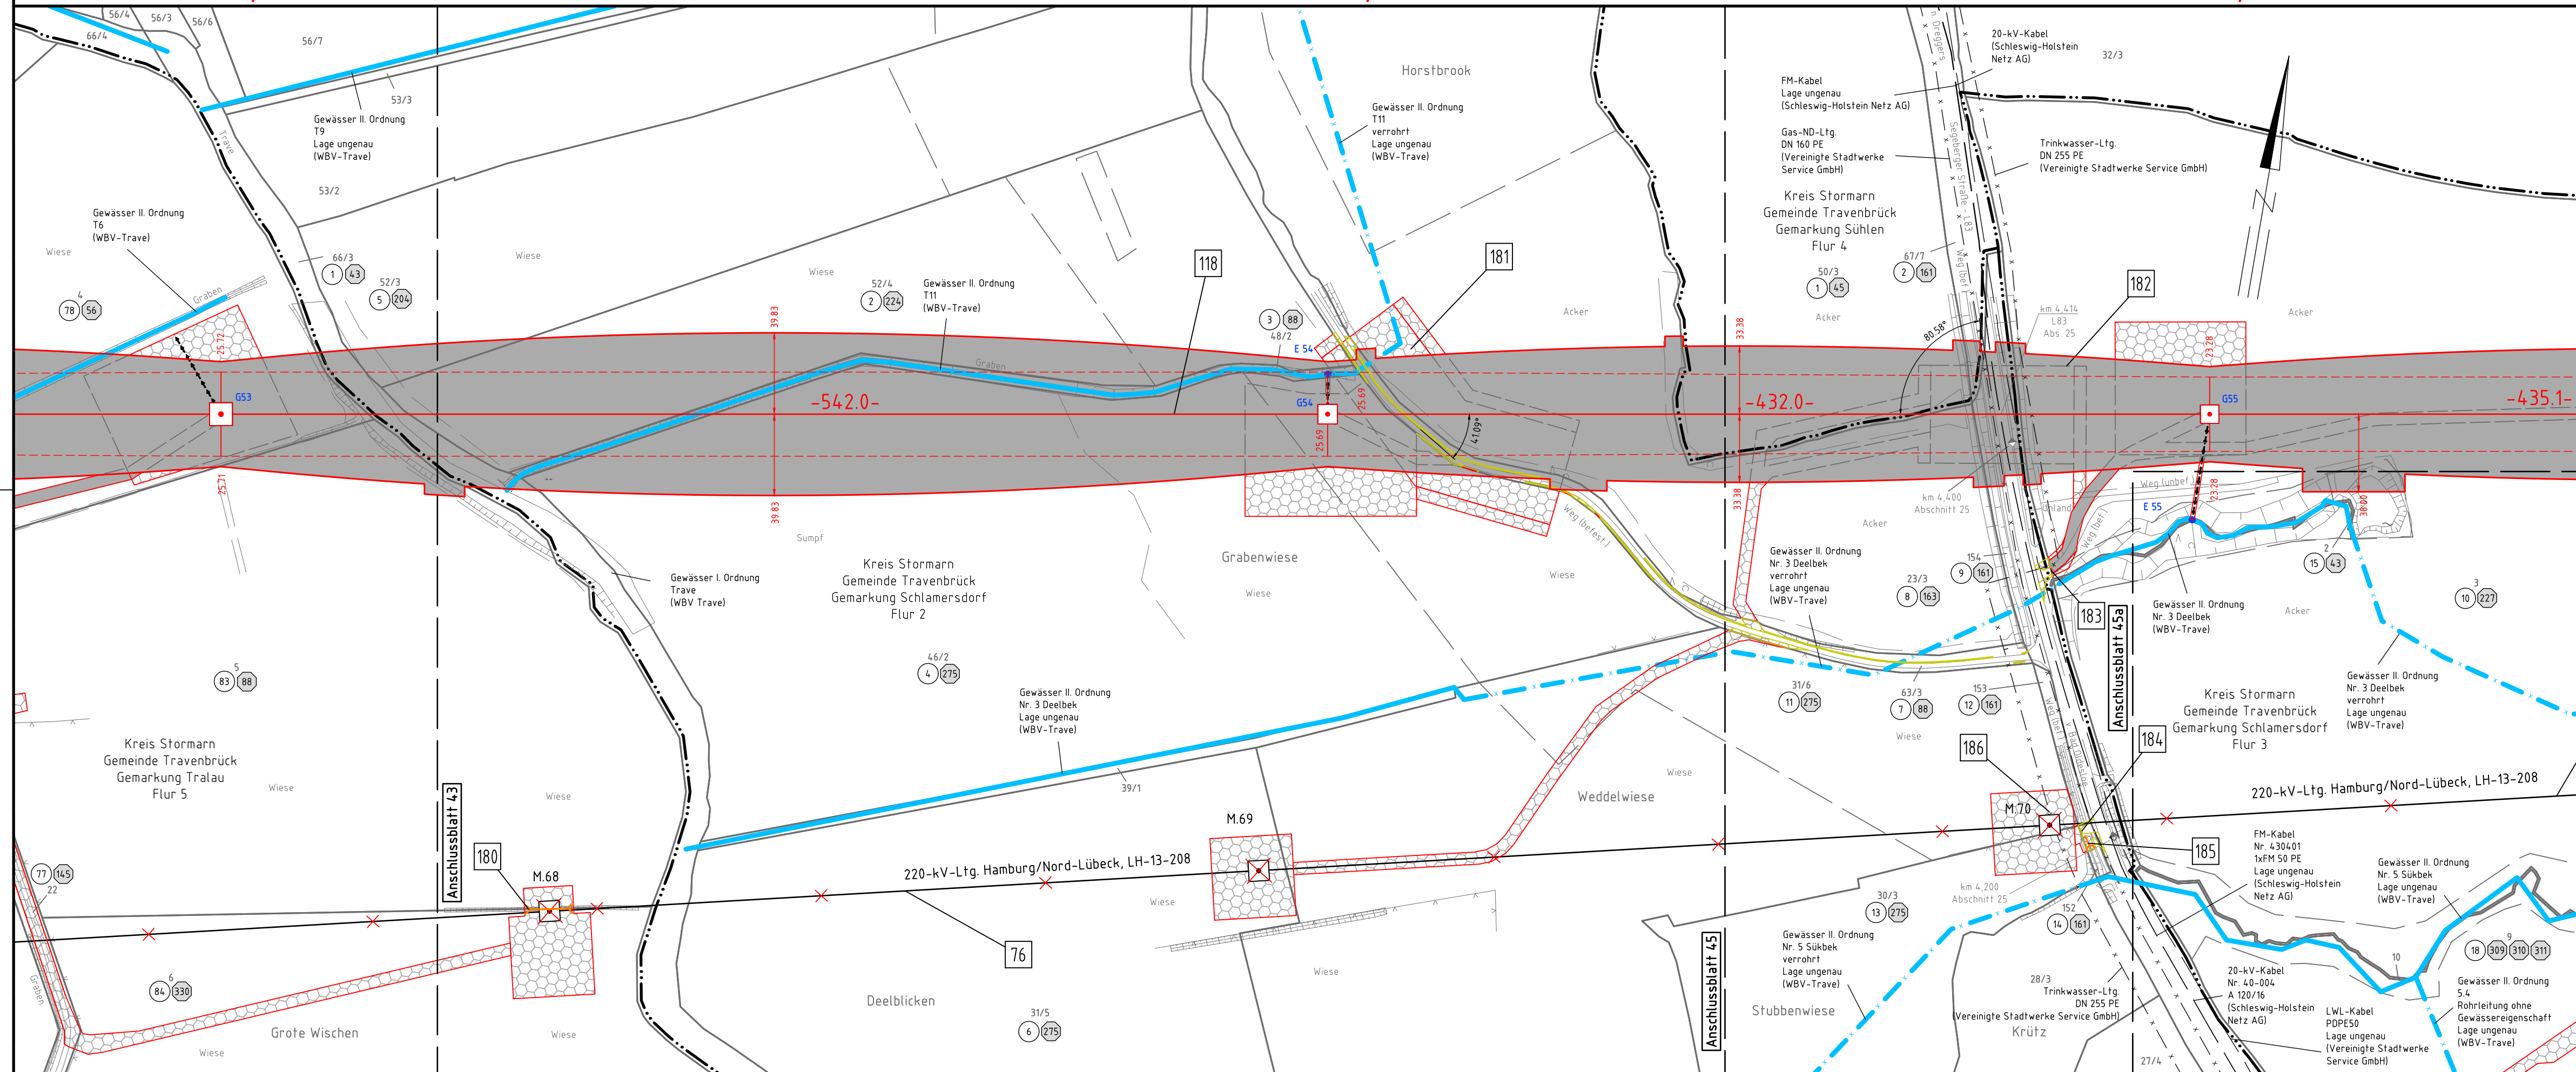

Anlage 4.1
Blatt 44/67

380-kV-Leitung
Kreis Segeberg - Raum Lübeck
LH-13-328
Lage-/Bauwerksplan
Grunderwerbsplan

Mast 53 - Mast 55

Legende:

Masttyp	1	Mastnummer	2
WA160-24,00		T1-26,00	
äußeres Seil		Arbeitsfläche	
		Seilzugarbeiten	
		Arbeitsbereich	
		Feldlänge	
		Trassenachse	
Zufahrt (dauerhaft)		Schutzbereich	
Bemaßung des Schutzbereiches		Zufahrt (temporär)	
		Schutzbereichsbegrenzung	
		Rückbau	

1	Bauwerksnummer	Land	--- --- ---
1	Eigentümerschlüsselnr.	Kreis	--- --- ---
5	Grundstücksordnungsnr.	Stadt/Gem.	--- --- ---
37	Flurstücksnummer	Gemarkung	--- --- ---
⊗	Abspannmast	Flur	--- --- ---
⊕	Tragmast	Flurstück	--- --- ---
⊗	Rückbau	Grenze des Planfeststellungsverfahrens	--- --- ---

■	dauerhafte Flächeninanspruchnahme
▨	bauzeitliche Flächeninanspruchnahme
▩	Inanspruchnahme öffentlicher Flächen

GeoBasis-DE / LVermGeo SH (www.LVermGeoSH.schleswig-holstein.de)

Planfeststellungsunterlage

Aufgestellt
Bayreuth, den 20.03.2020
TenneT TSO GmbH

i.V. *[Signature]* i.A. *[Signature]*

Firma: SPIE SAG GmbH	Maßstab: 1:2000	Einheit: Meter
	Datum	Name
	Bearb. 11.12.2019	Lipp
	Gepr. 18.12.2019	Schulze
	Norm	
	Fachbereich LPG-N-OK	
Zust.	Änderung	Datum
		Name
		Urspr.: