


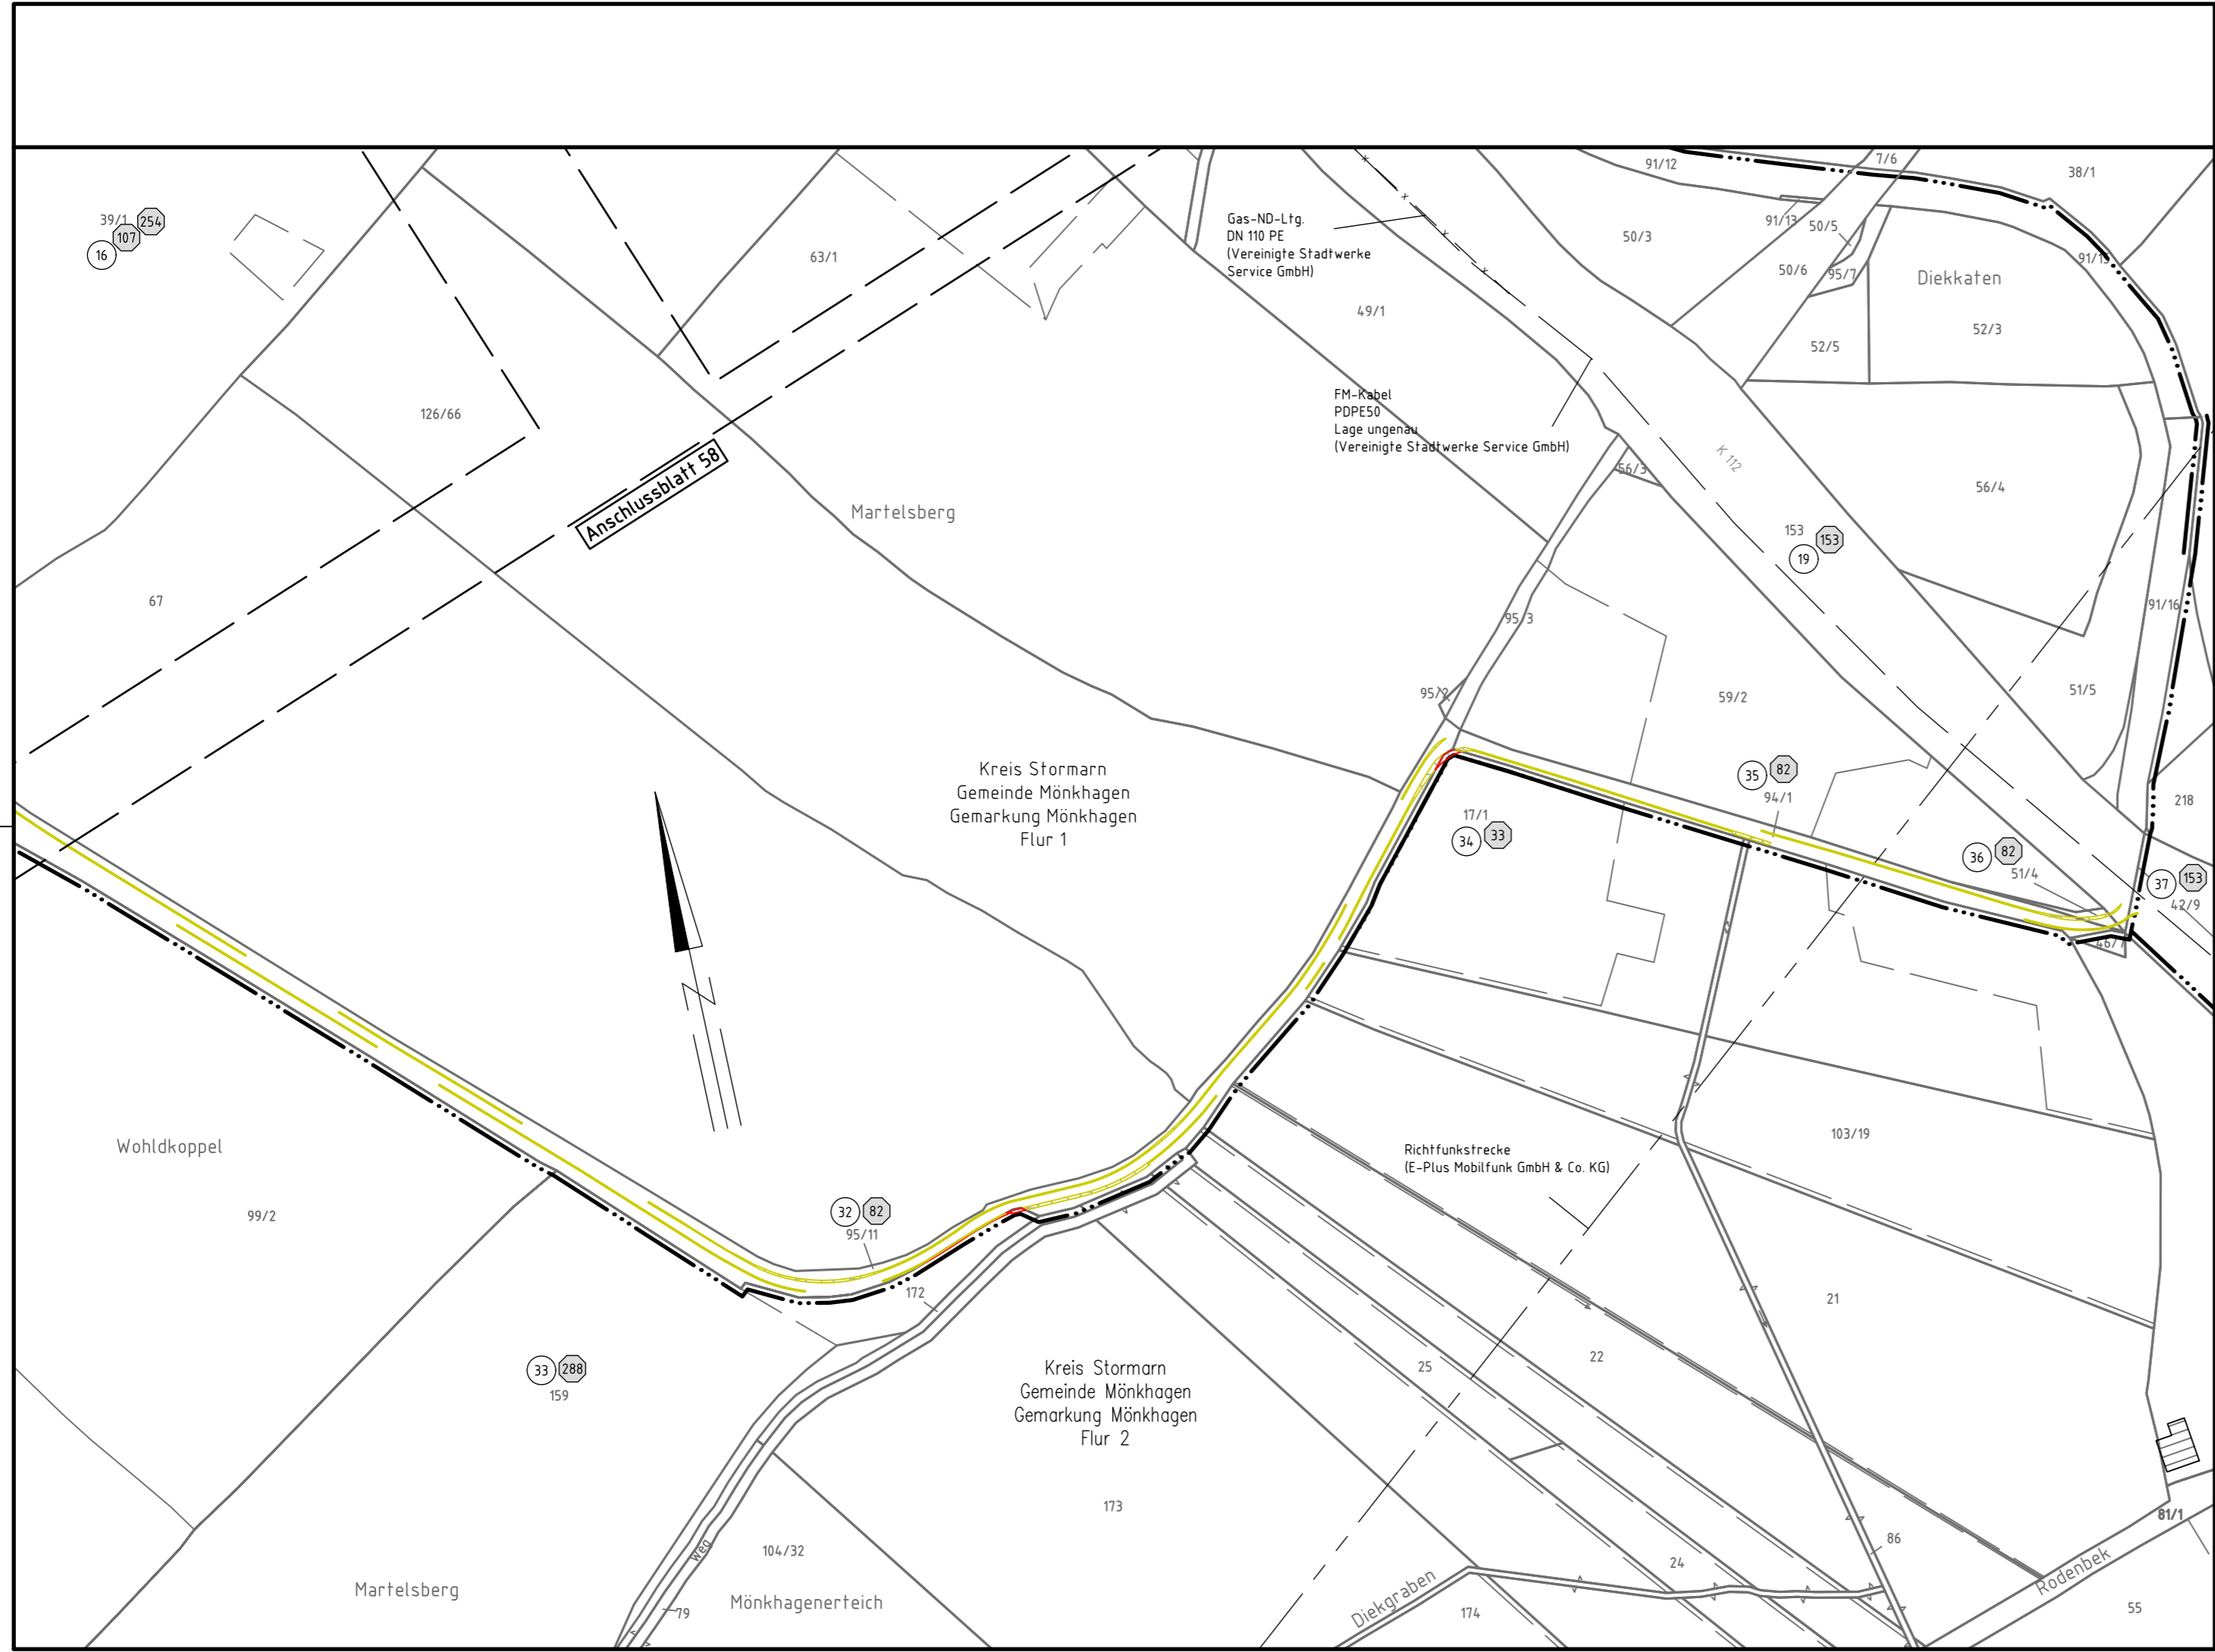

380-kV-Leitung Kreis Segeberg - Raum Lübeck LH-13-328 Lage-/Bauwerksplan Grunderwerbsplan

Zuwegung zum Mast 94



Legende:

Masttyp	1	Mastnummer	2	1	Bauwerksnummer	Land	
äußeres Seil	WA160-24,00	Arbeitsfläche	T1-26,00	1	Eigentümerschlüsselnr.	Kreis	--- ---
Seilzugarbeiten		Feldlänge		5	Grundstücksordnungsnr.	Stadt/Gem.	--- ---
Zufahrt (dauerhaft)		Schutzbereich		37	Flurstücksnummer	Gemarkung	--- ---
Bemaßung des Schutzbereiches		Zufahrt (temporär)		⊗	Abspannmast	Flur	--- ---
		Schutzbereichsbegrenzung		⊠	Tragmast	Flurstück	--- ---
				⊗	Rückbau	Grenze des Planfeststellungsverfahrens	--- ---

© GeoBasis-DE / LVermGeo SH (www.LVermGeoSH.schleswig-holstein.de)

Planfeststellungsunterlage

Aufgestellt
Bayreuth, den 20.03.2020
TenneT TSO GmbH
i.V. *[Signature]* i.A. *[Signature]*

Planfeststellungsbehörde

Firma: SPIE SAG GmbH	Maßstab: 1:2000	Einheit: Meter
	Datum	Name
	Bearb. 11.12.2019	Lipp
	Gepr. 18.12.2019	Schulze
	Norm	
	Fachbereich LPG-N-OK	
Zust.	Änderung	Datum
		Name
		Urspr.: