


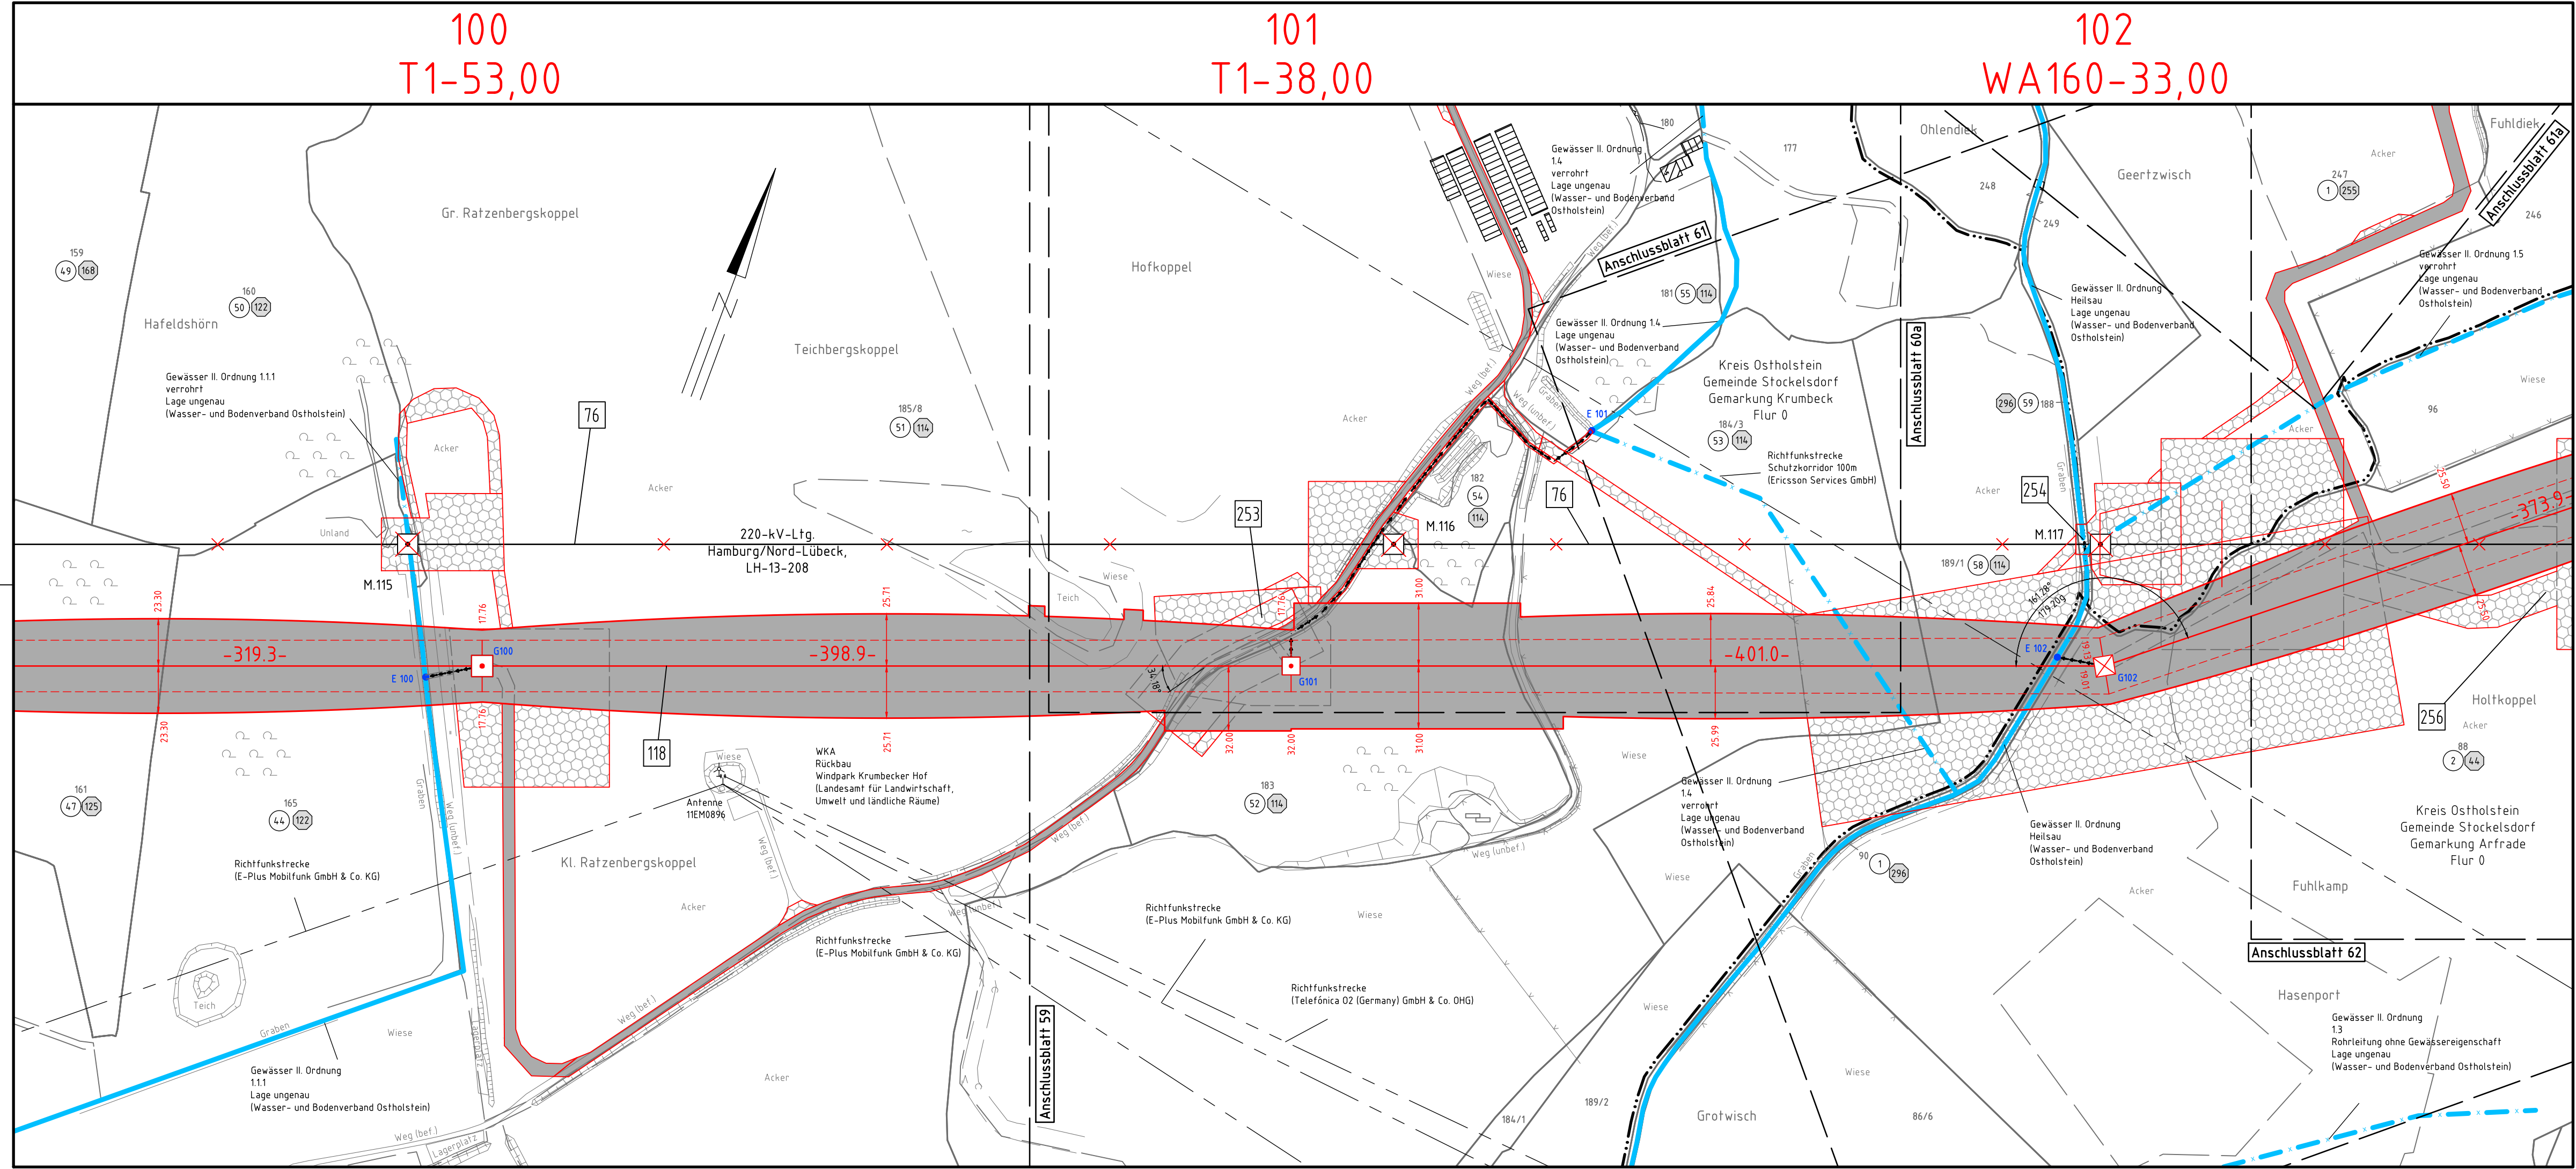

380-kV-Leitung
Kreis Segeberg - Raum Lübeck
LH-13-328
Lage-/Bauwerksplan
Grunderwerbsplan

Mast 100 - Mast 102



<p>Masttyp 1 WA160-24,00 Arbeitsfläche äußeres Seil</p> <p>Masttyp 2 T1-26,00 Arbeitsbereich Feldlänge Trassenachse</p>	<p>1 Bauwerksnummer 1 Eigentümer-schlüsselnr. 5 Grundstücksordnungsnr. 37 Flurstücksnummer X Abspannmast + Tragmast X Rückbau</p>	<p>Grenzen:</p> <p>Land: - - - - Kreis: - - - - Stadt/Gem.: - - - - Gemarkung: - - - - Flur: - - - - Flurstück: - - - - Grenze des Planfeststellungsverfahrens: - - - - </p> <p>Rechtserwerb:</p> <p>dauerhafte Flächeninanspruchnahme: [Red hatched box] bauzeitliche Flächeninanspruchnahme: [Blue hatched box] Inanspruchnahme öffentlicher Flächen: [Green hatched box]</p>
---	---	---

GeoBasis-DE / L VermGeo SH (www.LVermGeoSH.schleswig-holstein.de)

Planfeststellungsunterlagen

Aufgestellt Bayreuth, den 20.03.2020 TenneT TSO GmbH							
i.V. <i>[Signature]</i> i.A. <i>[Signature]</i>							
Firma: SPIE SAG GmbH 	Maßstab: 1:2000 Einheit: Meter						
<table border="1"> <thead> <tr> <th>Datum</th> <th>Name</th> </tr> </thead> <tbody> <tr> <td>Bearb. 11.12.2019</td> <td>Lipp</td> </tr> <tr> <td>Gepr. 18.12.2019</td> <td>Schulze</td> </tr> </tbody> </table>	Datum	Name	Bearb. 11.12.2019	Lipp	Gepr. 18.12.2019	Schulze	Fachbereich LPG-N-OK
Datum	Name						
Bearb. 11.12.2019	Lipp						
Gepr. 18.12.2019	Schulze						
Zust. Änderung Datum Name Urspr.:							

Planfeststellungsbehörde	