


380-kV-Leitung

Kreis Segeberg - Raum Lübeck

LH-13-328

Längenprofil

Neuplanung
km 0+000 - km 0+865
UW Kreis Segeberg - KÜA Henstedt-Ulzburg/Ost P100

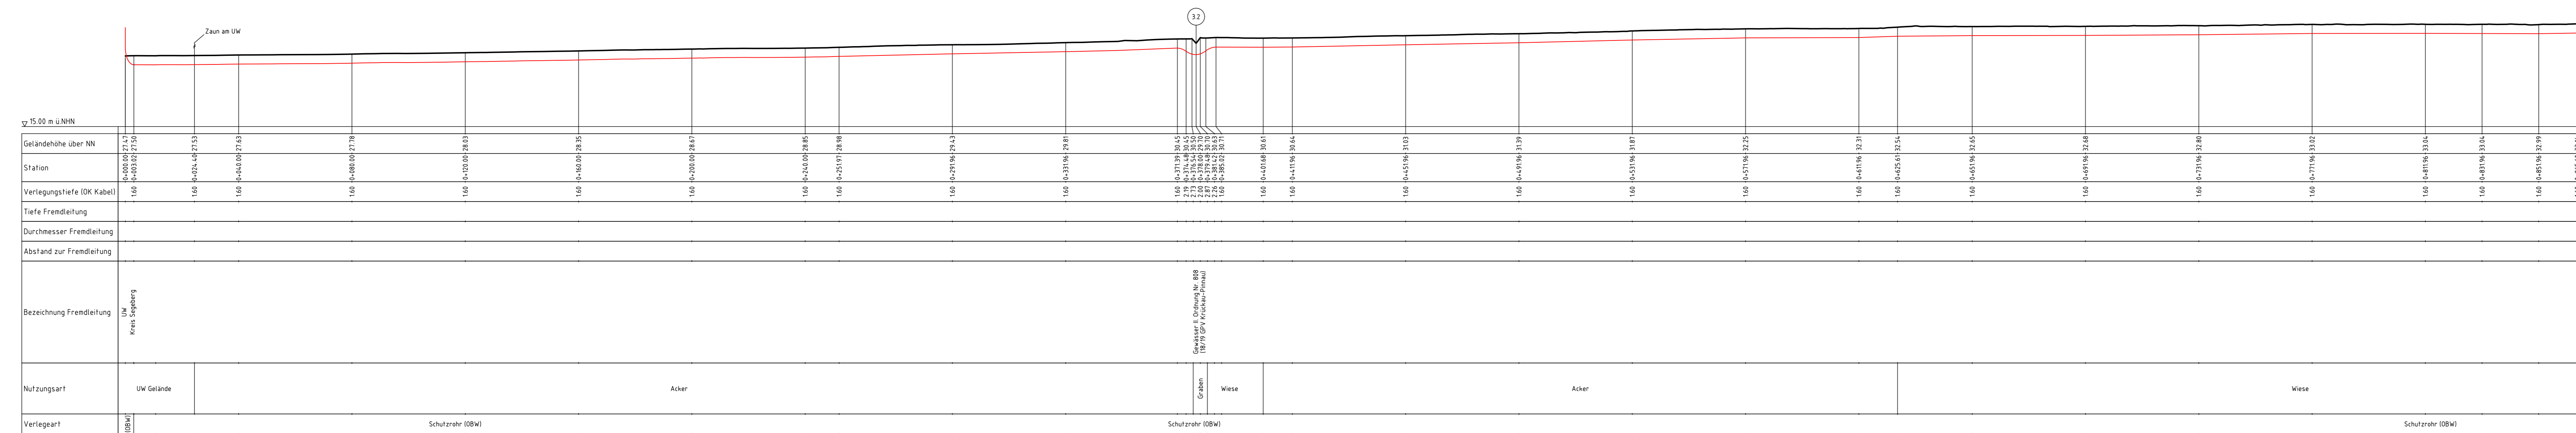



- Legende:**
- Achsmitte
 - HD-Bohrung
 - offene Bauweise
 - Kreuzungsnummer
 - Gasleitung
 - Wasserleitung
 - Abwasserleitung
 - Mittelspannungskabel
 - Niederspannungs-, Beleuchtungskabel
 - Fernmeldekabel
 - Kabelkanal

Planfeststellungsunterlage

Planfeststellungsbehörde

Aufgestellt
Bayreuth, den 20.03.2020
Tennet TSO GmbH
i.V.  i.A. 

Firma: SPIE SAG GmbH	Maßstab: der Längen 1:1000 der Höhen 1:500	Einheit: Meter
	Datum	Name
	Bearb. 11.12.2019	Lipp
	Gepr. 18.12.2019	Othmer
	Norm	
	Fachbereich LPG-N-OK	
		
Zust.	Änderung	Datum
		Name
		Urspr.