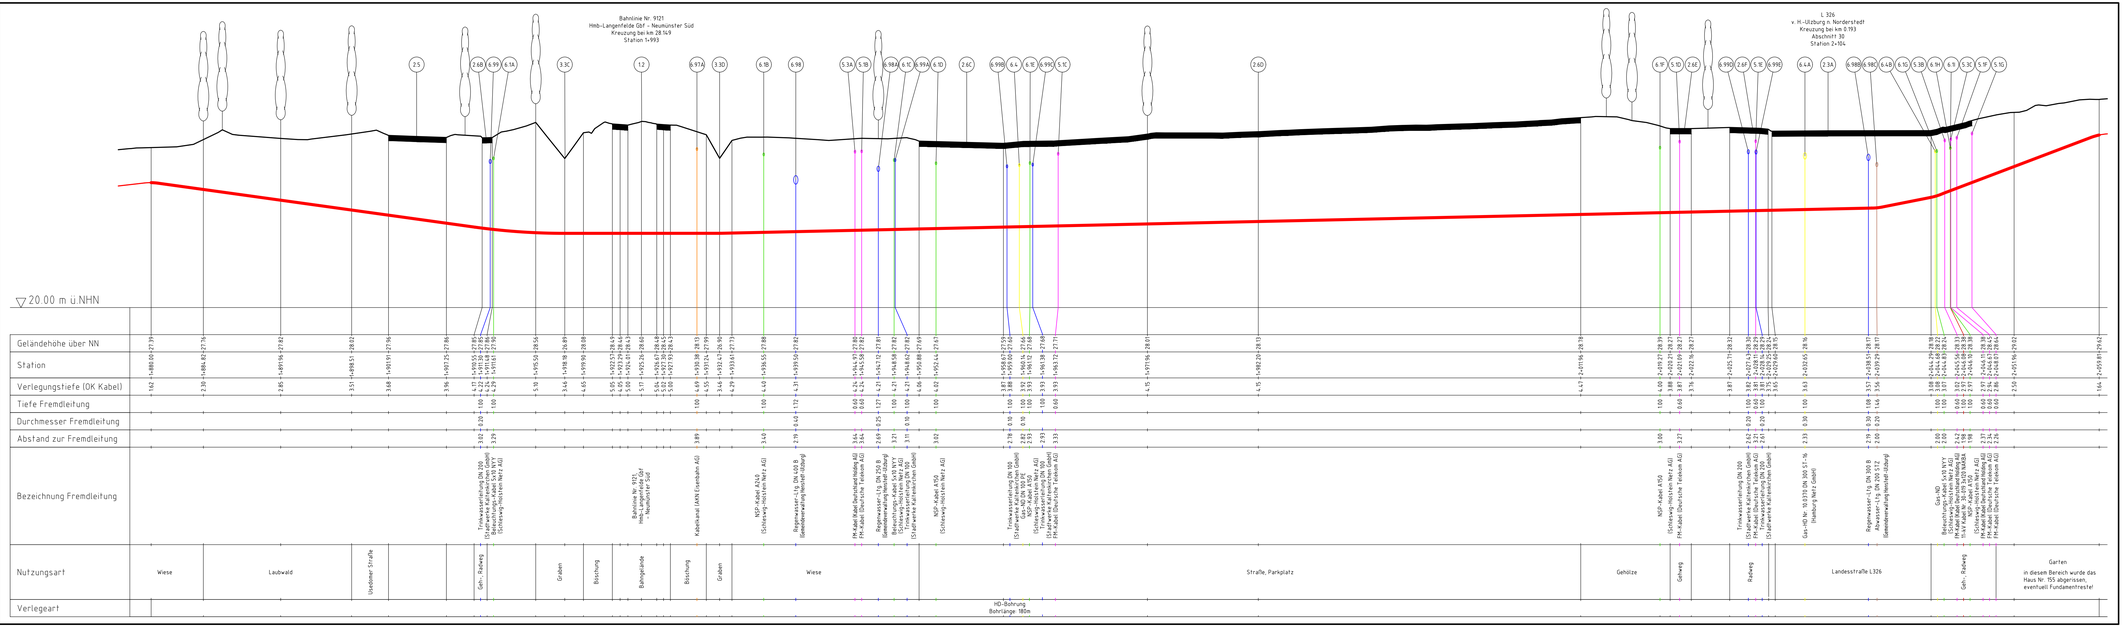
Bahnlinie Nr. 9121
Hmb.-Langenfelde Gbf - Neumünster Süd
Kreuzung bei km 28,149
Station 1+993
L 326
v. H.-Ulzburg n. Norderstedt
Kreuzung bei km 0,193
Abschnitt 30
Station 2+014
▽ 20.00 m ü.NHN
Geländehöhe über NN
Station
Verlegungstiefe (OK Kabel)
Tiefe Fremdleitung
Durchmesser Fremdleitung
Abstand zur Fremdleitung
Bezeichnung Fremdleitung
Nutzungsart
Verlegeart
Wiese
Laubwald
Geh.-Radweg
Graben
Böschung
Bahngelände
(Schleswig-Holstein Netz AG)
Gemeindeverwaltung Henstedt-Ulzburg
Bahnlinie Nr. 9121
Hmb.-Langenfelde Gbf - Neumünster Süd
Trinkwasserleitung DN 200
(Stadtwerke Kaltenkirchen GmbH)
Gas-ND DN 90 PE
(Schleswig-Holstein Netz AG)
Gas-HD Nr. 90.0370 DN 300 ST-Nr.
Gas-ND
