


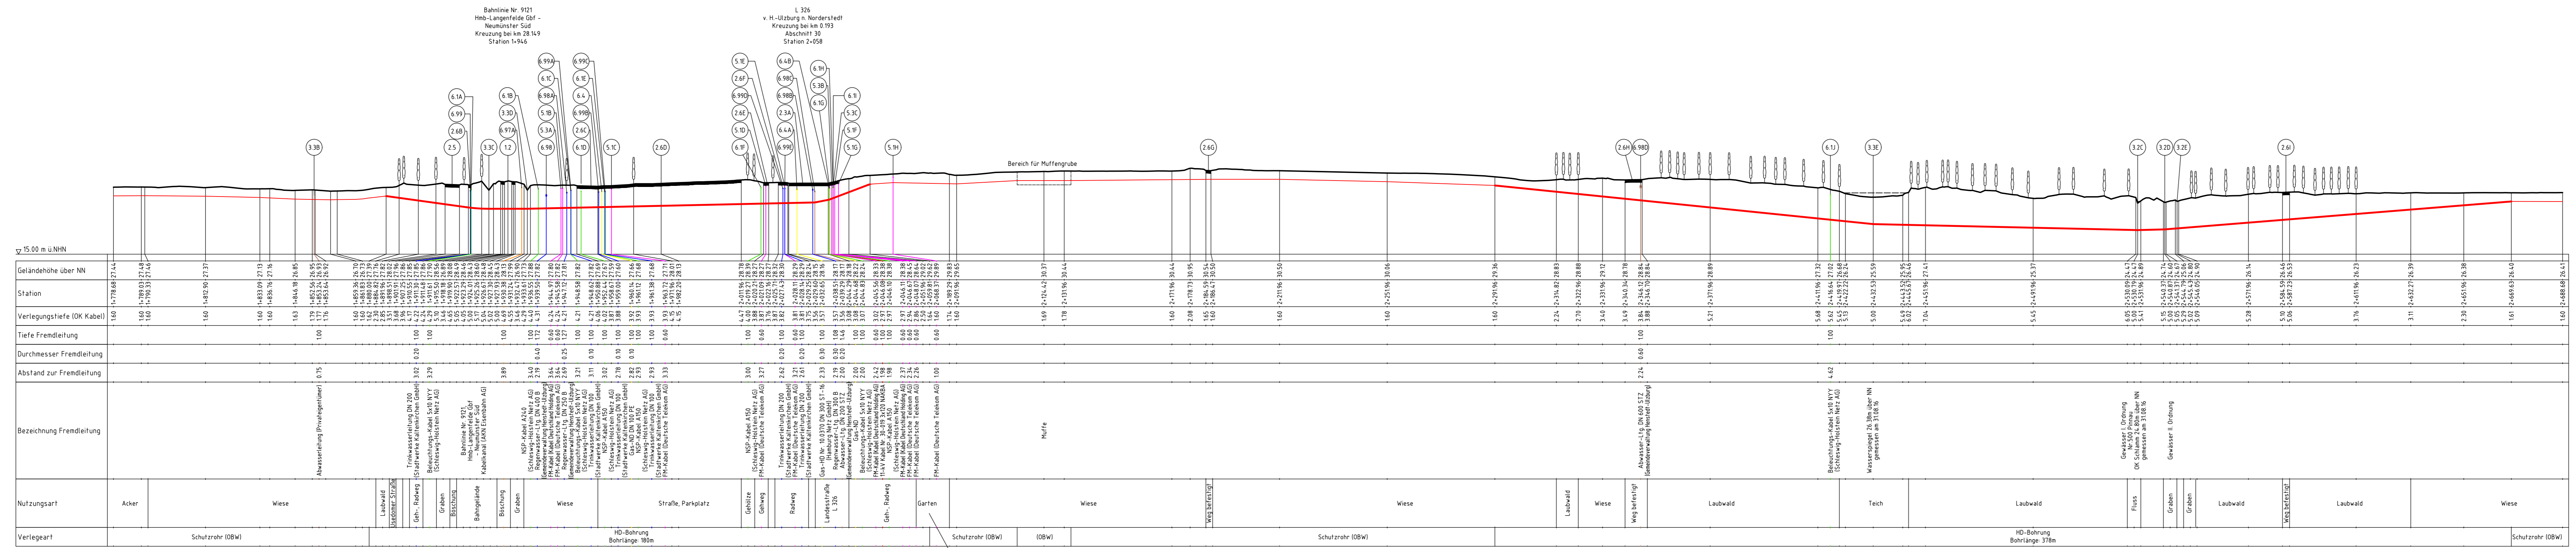

380-kV-Leitung Kreis Segeberg - Raum Lübeck LH-13-328 Längenprofil

Neuplanung
km 1+778 - km 2+688
UW Kreis Segeberg - KÜA Henstedt-Ulzburg/Ost P100

- Legende:
- Achsmitte
 - HD-Bohrung
 - offene Bauweise
 - (OBW) Kreuzungsnummer
 - Gasleitung
 - Wasserleitung
 - Abwasserleitung
 - Mittelspannungskabel
 - Niederspannungs-, Beleuchtungskabel
 - Fernmeldekabel
 - Kabelkanal



in diesem Bereich wurde das Haus Nr. 155 abgerissen, eventuell Fundamentreste!

Planfeststellungsunterlage

Aufgestellt
Bayreuth, den 20.03.2020
TenneT TSO GmbH

Firma: SPIE SAG GmbH
Maßstab: der Längen 1:1000
Einheit: Meter

Bearb. 11.12.2019 Lipp
Gepr. 18.12.2019 Othmer
Norm
Fachbereich LPG-N-DK

Zust. Änderung Datum Name Urspr.

Planfeststellungsbehörde