




380-kV-Leitung Kreis Segeberg - Raum Lübeck LH-13-328 Längenprofil

Neuplanung

km 0+446 - km 1+016

KÜA Kisdorferwohld/West P199 - KÜA Kisdorferwohld/Ost P200

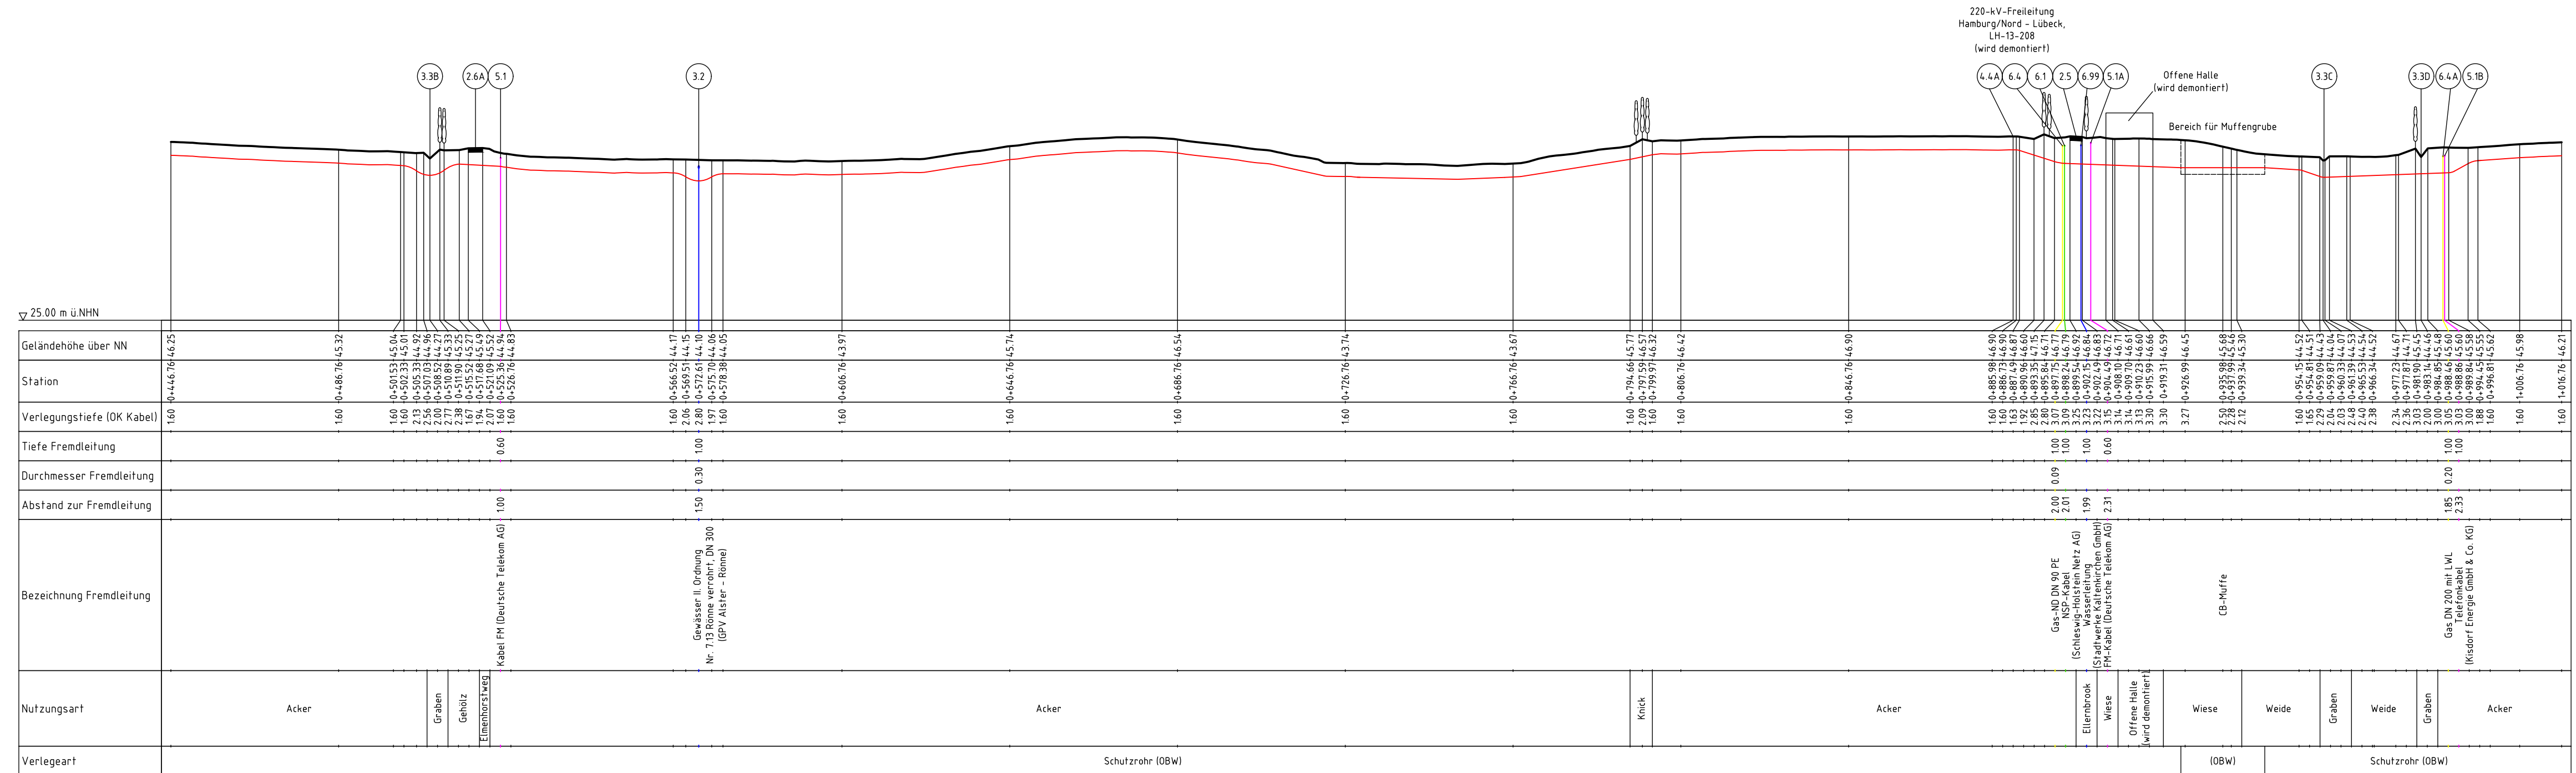

- Legende:
- Achsmittle
 - HD-Bohrung
 - offene Bauweise
 - Kreuzungsnummer
 - Gasleitung
 - Wasserleitung
 - Abwasserleitung
 - Mittelspannungskabel
 - Niederspannungs-, Beleuchtungskabel
 - Fernmeldekabel
 - Kabelkanal

Planfeststellungsunterlage

Aufgestellt
Bayreuth, den 20.03.2020
TenneT TSO GmbH
i.V. *[Signature]* i.A. *[Signature]*

Firma: SPIE SAG GmbH	Maßstab: der Längen 1:1000 der Höhen 1:500	Einheit: Meter
	Datum	Name
	Bearb. 11.12.2019	Lipp
	Gepr. 18.12.2019	Othmer
	Norm	
	Fachbereich LPG-N-OK	
Zust.	Änderung	Datum
		Name
		Urspr.:

Planfeststellungsbehörde