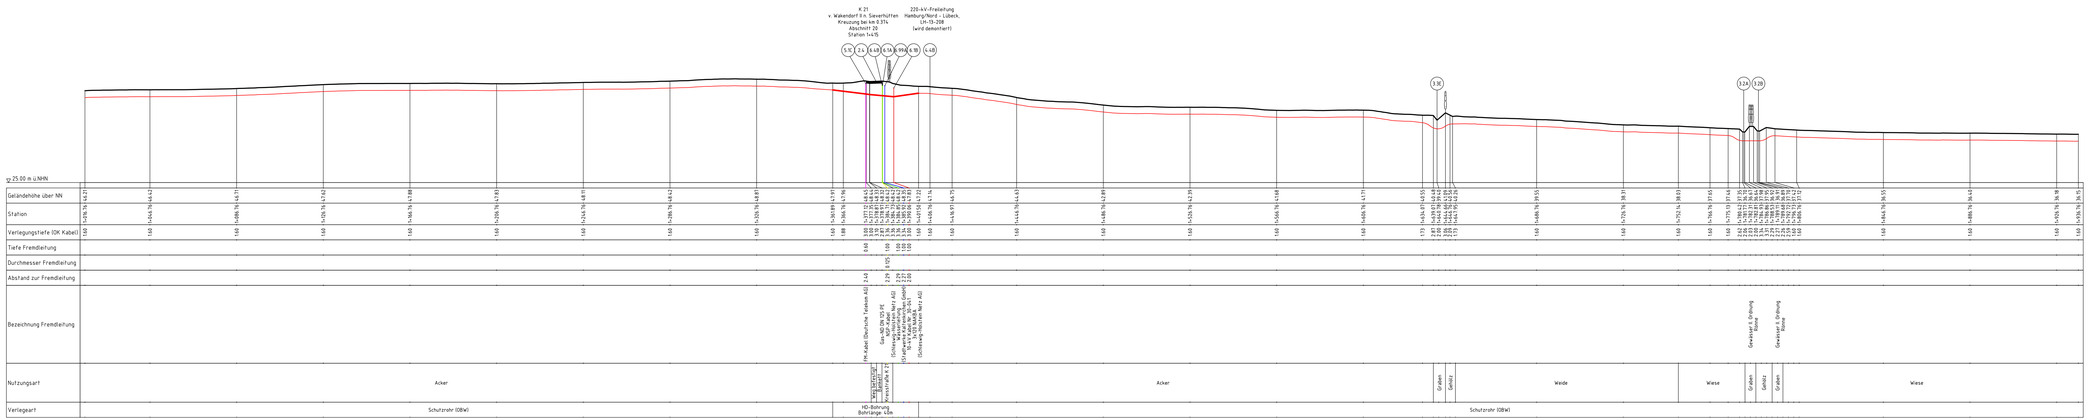
K 21
v. Wakendorf II n. Savenhütten
Kreuzung bei km 0.374
Abschnitt 20
Station 1+415
220-kV-Freileitung
Hamburg/Nord – Lübeck,
LH-13-208
(wird demontiert)
L 10
L 11
L 12
L 13
L 14
L 15
L 16
L 17
L 18
L 19
L 20
L 21
L 22
L 23
L 24
L 25
L 26
L 27
L 28
L 29
L