
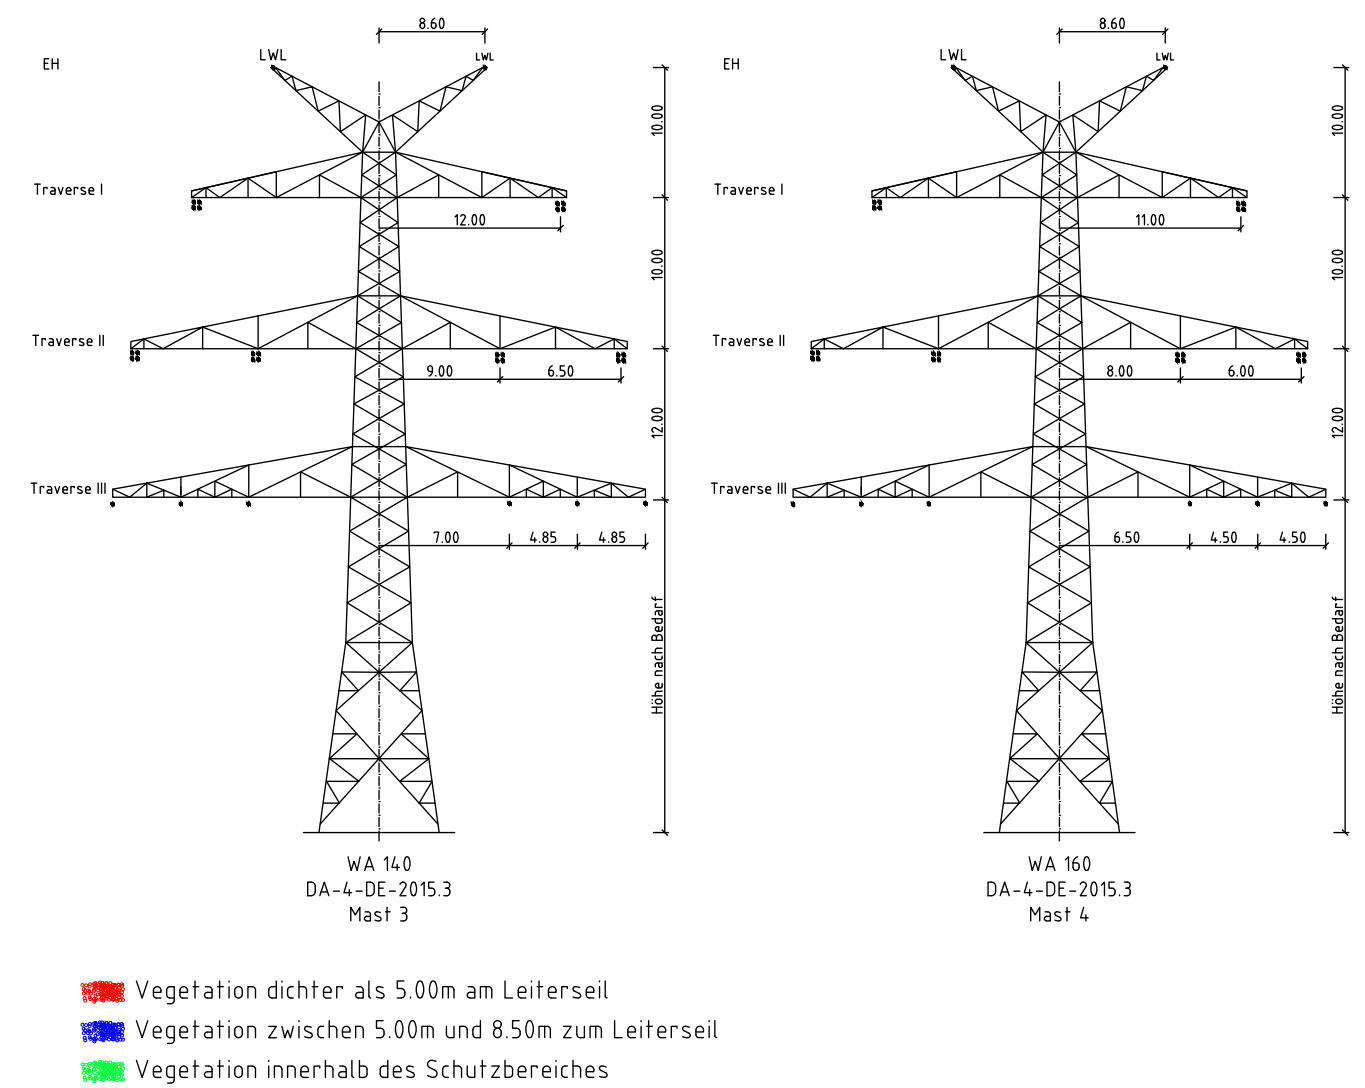


3
WA140-33.00
DA-4-DE-2015.3
DA

(398.2)
-404.8-
(411.4)
LWL/LWL mit Vogelschutzmarkern

4
WA160-30.00
DA-4-DE-2015.3
DA

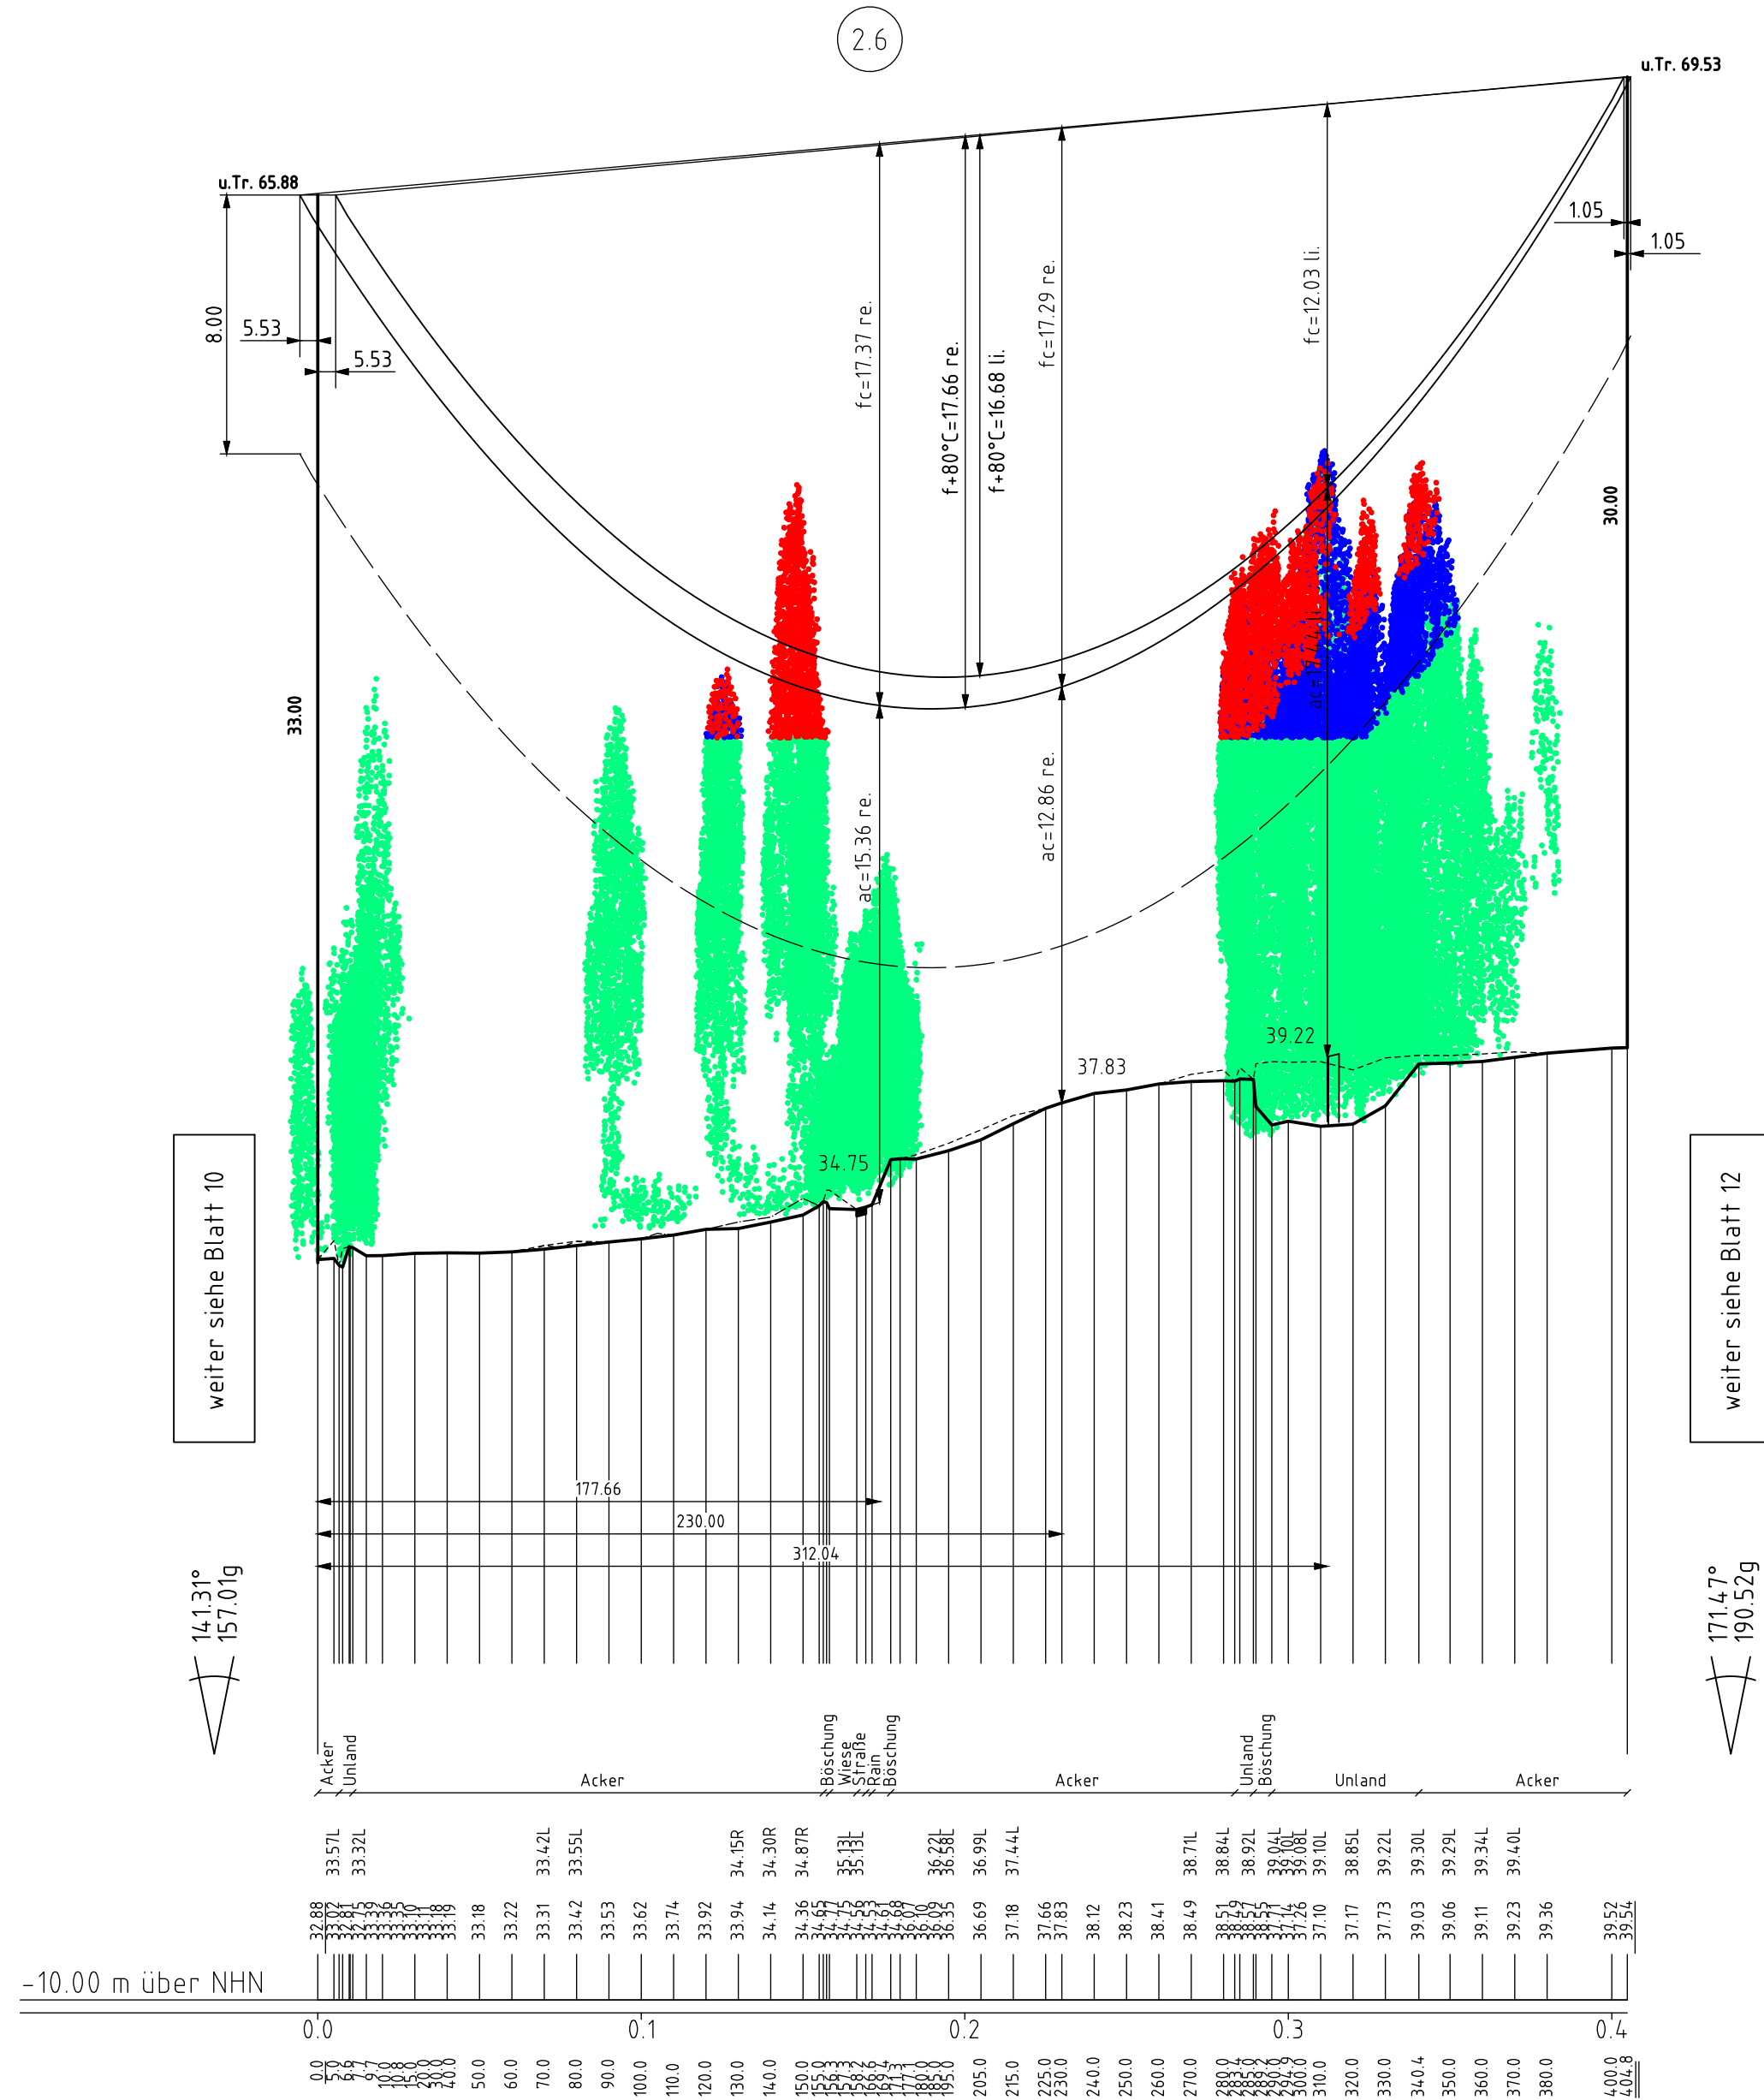

Anlage 5
Blatt 11/67

Tennet
Taking power further

380-kV-Leitung
Kreis Segeberg - Raum Lübeck
LH-13-328
Längenprofil
Neuplanung
Mast 3 - Mast 4

Maßstab der Längen 1:2000
der Höhen 1:200

DIN VDE-Bestimmung	: 0210/DIN EN 50341-2-4: 04/2016 (Eiszone 2, Windzone 2)
Gestänge	: DA-4-DE-2015.3
Beseilung	: 380-kV 2x3x4 565-AL1/72-ST1A (Finch), MZS=46.00N/mm ²
Leiterseil	: 110-kV 2x3x1 565-AL1/72-ST1A (Finch), MZS=46.00N/mm ²
Erdseil	: -
Luftkabel/ sonstige Belegung	: 2x 264-AL3/24-A20SA, dhgl. zu LS
Kettenlänge	: 380-kV DA= 6.50m (334kg) 110-kV DA= 3.59m (105kg)
Seitliche Überhöhung	: 15.0 m rechts ----- oder links ----- aufgenommen

Planfeststellungsunterlage

Aufgestellt
Bayreuth, den
Tennet TSO GmbH
20.03.2020
i.V. *[Signature]* i.A. *[Signature]*

Firma: SPIE SAG GmbH
SPIE

Maßstab:
der Längen 1:2000
der Höhen 1:200

Einheit:
Meter

Datum	Name
Bearb. 11.12.2018	Lipp
Gepr. 18.12.2019	Schulze
Norm EN 50341-2-4: 04/2016	
Fachbereich LPG-N-OK	

Zust. Änderung Datum Name Urspr. **Tennet**
Taking power further

Planfeststellungsbehörde

Planfeststellungsbehörde