
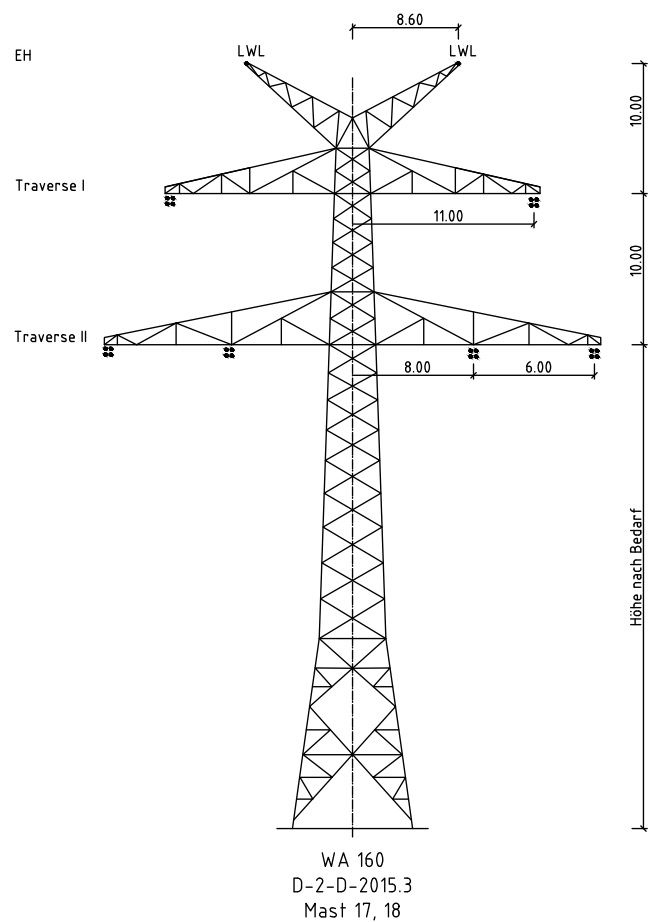


17
WA160-33.00
D-2-D-2015.3
DA

(468.1)
-468.5-
(468.9)

LWL/LWL mit Vogelschutzmarkern

18
WA160-33.00
D-2-D-2015.3
DA

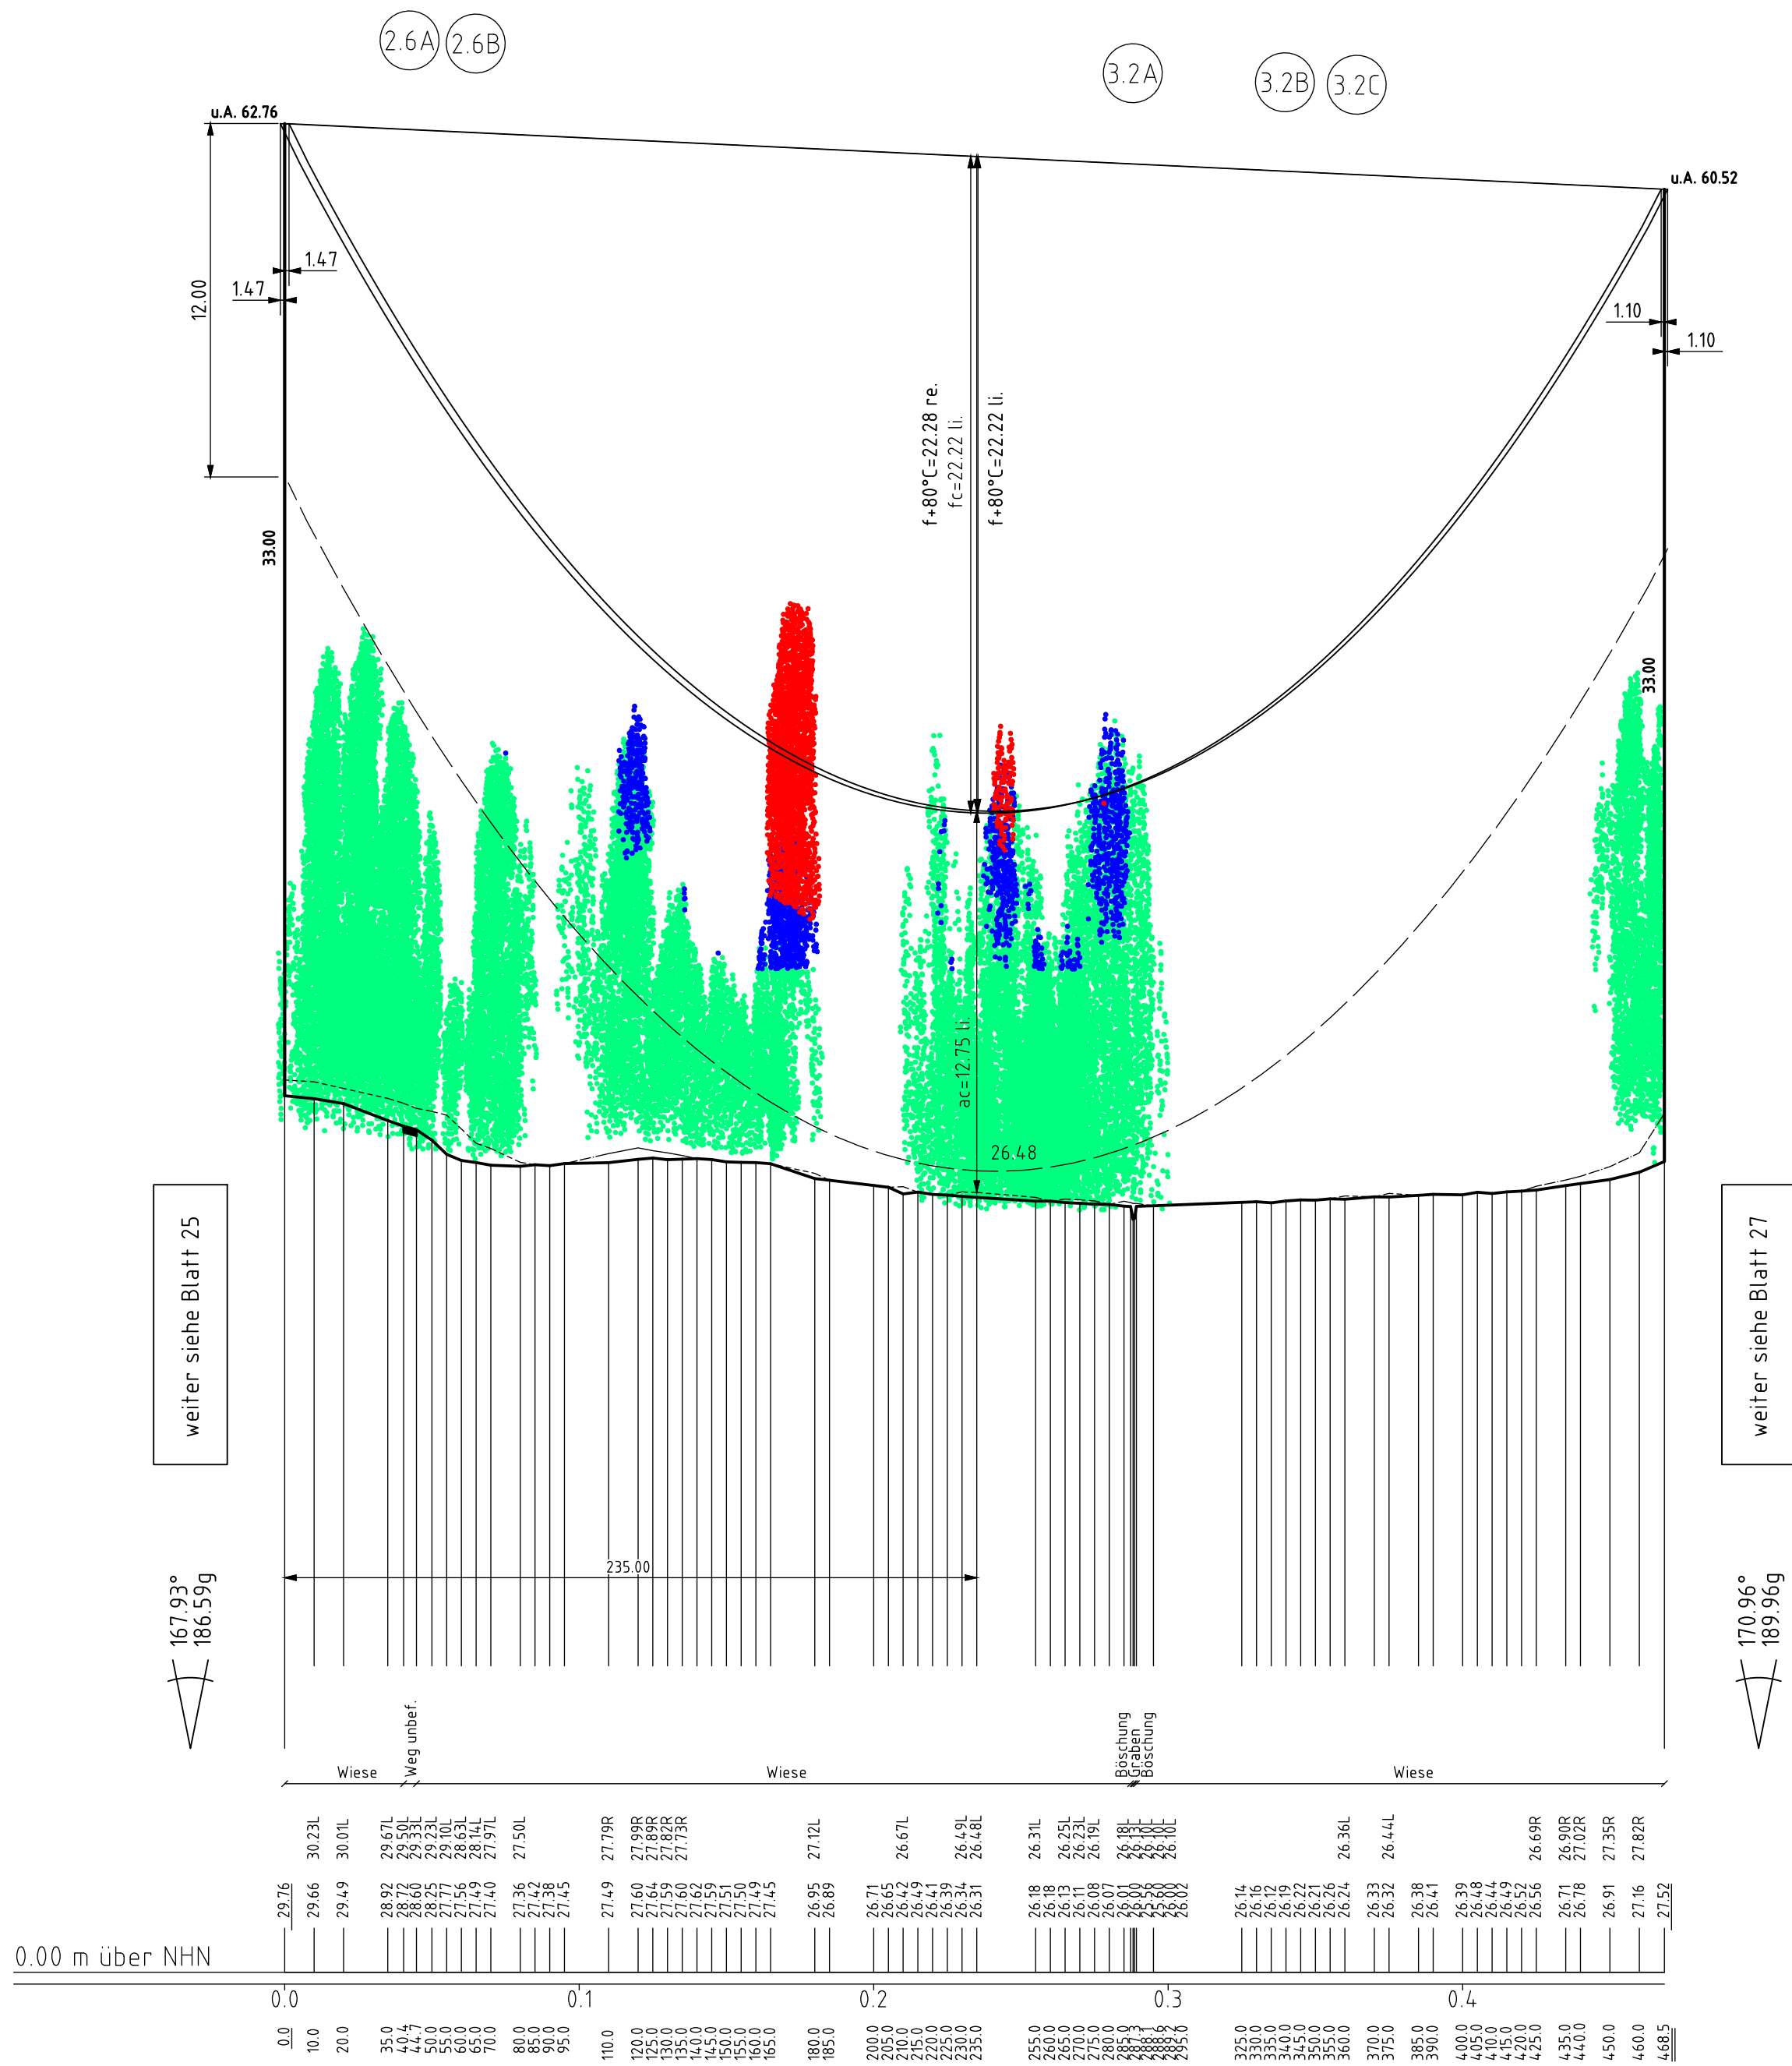

- Vegetation dichter als 5.00m am Leiterseil
- Vegetation zwischen 5.00m und 8.50m zum Leiterseil
- Vegetation innerhalb des Schutzbereiches



Anlage 5
Blatt 26/67

380-kV-Leitung Kreis Segeberg - Raum Lübeck LH-13-328 Längenprofil

Neuplanung

Mast 17 - Mast 18

Maßstab der Längen 1:2000
der Höhen 1:200

DIN VDE-Bestimmung	: 0210/DIN EN 50341-2-4: 04/2016 (Eiszone 2, Windzone 2)
Gestänge	: D-2-D-2015.3
Beseilung	: 2x3x4 565-AL1/72-ST1A (Finch), MZS=46.00N/mm ²
Leiterseil	: 2x 264-AL3/24-A20SA, dhgl. zu LS
Erdseil	: -
Luftkabel/ sonstige Belegung	: 2x 264-AL3/24-A20SA, dhgl. zu LS
Kettenlänge	: DA= 6.50m (334kg)
Seitliche Überhöhung	: 15.0 m rechts oder links aufgenommen

Planfeststellungsunterlage

Planfeststellungsbehörde

Aufgestellt Bayreuth, den TenneT TSO GmbH		20.03.2020	
i.V. 		i.A. 	
Firma: SPIE SAG GmbH		Maßstab: der Längen 1:2000 der Höhen 1:200	Einheit: Meßer
		Datum	Name
		Bearb. 11.12.2018	Lipp
		Gepr. 18.12.2019	Schulze
		Norm EN 50341-2-4: 04/2016	
		Fachbereich LPG-N-OK	
			
Zust.	Änderung	Datum	Name
		Urspr.:	