



28  
WA160-30.00  
D-2-D-2015.3  
DA  
+15m Eckstielverlängerung

(424.1)  
-425.1-  
(426.0)  
LWL/LWL mit Vogelschutzmarkern


29  
T1-38.00  
D-2-D-2015.3  
VK

(377.7)  
-376.5-  
(375.4)  
LWL/LWL mit Vogelschutzmarkern

30  
WA160-30.00  
D-2-D-2015.3  
DA

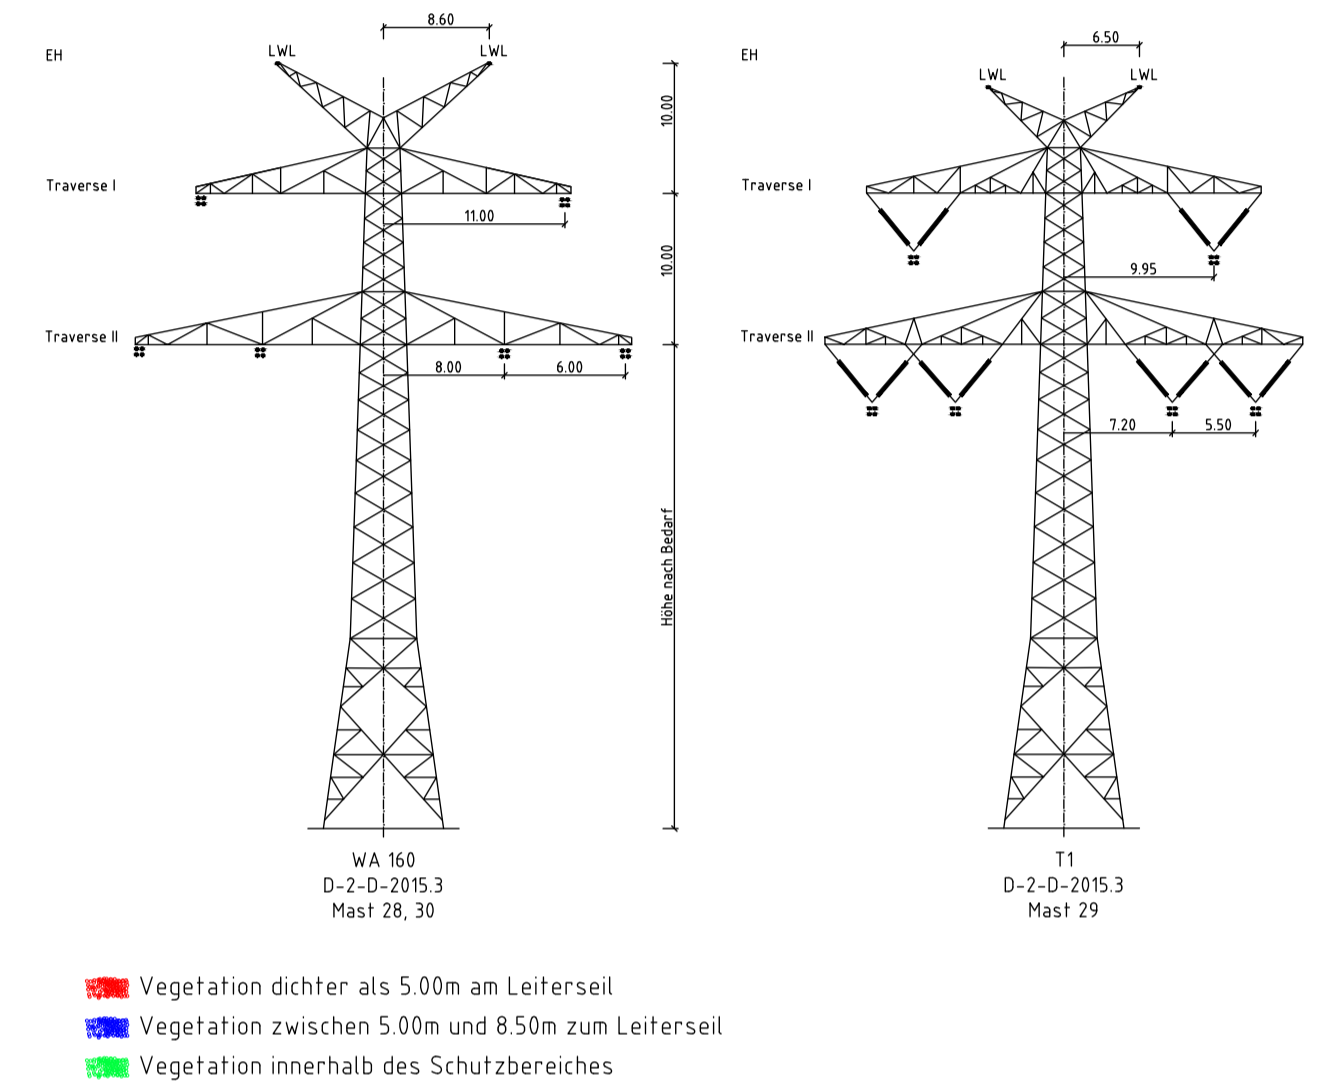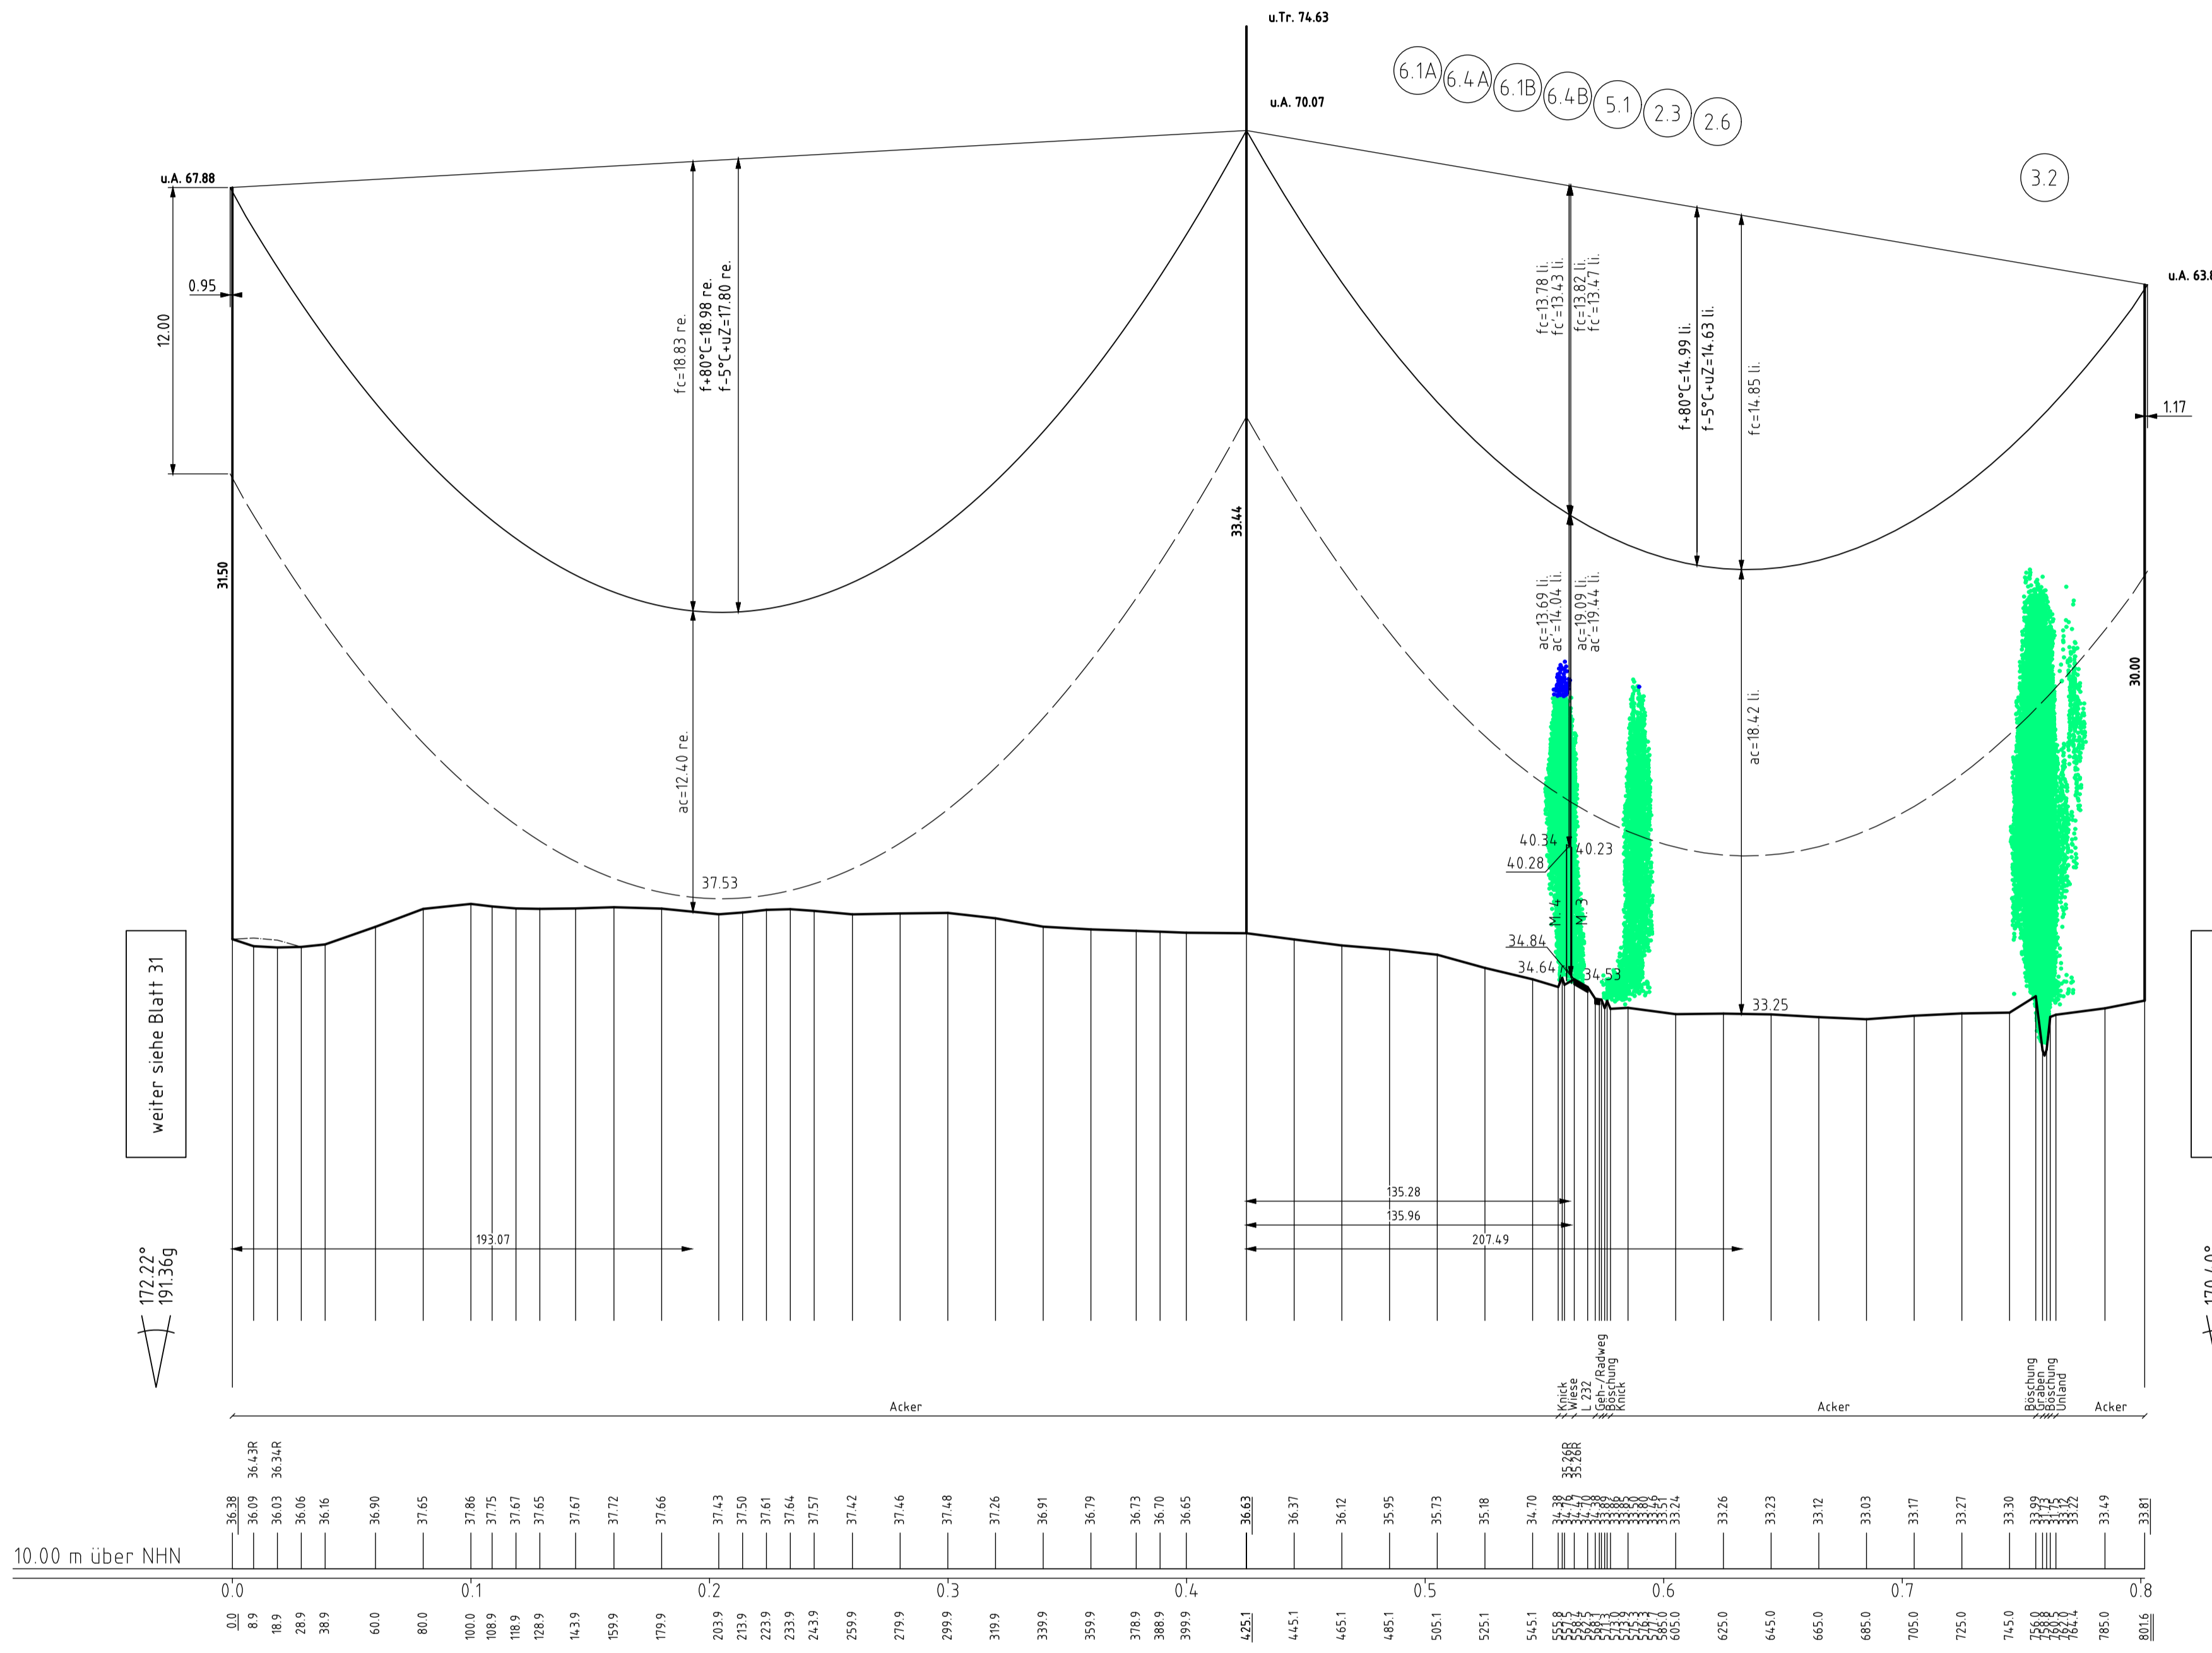

Vegetation dichter als 5.00m am Leiterseil  
Vegetation zwischen 5.00m und 8.50m zum Leiterseil  
Vegetation innerhalb des Schutzbereiches

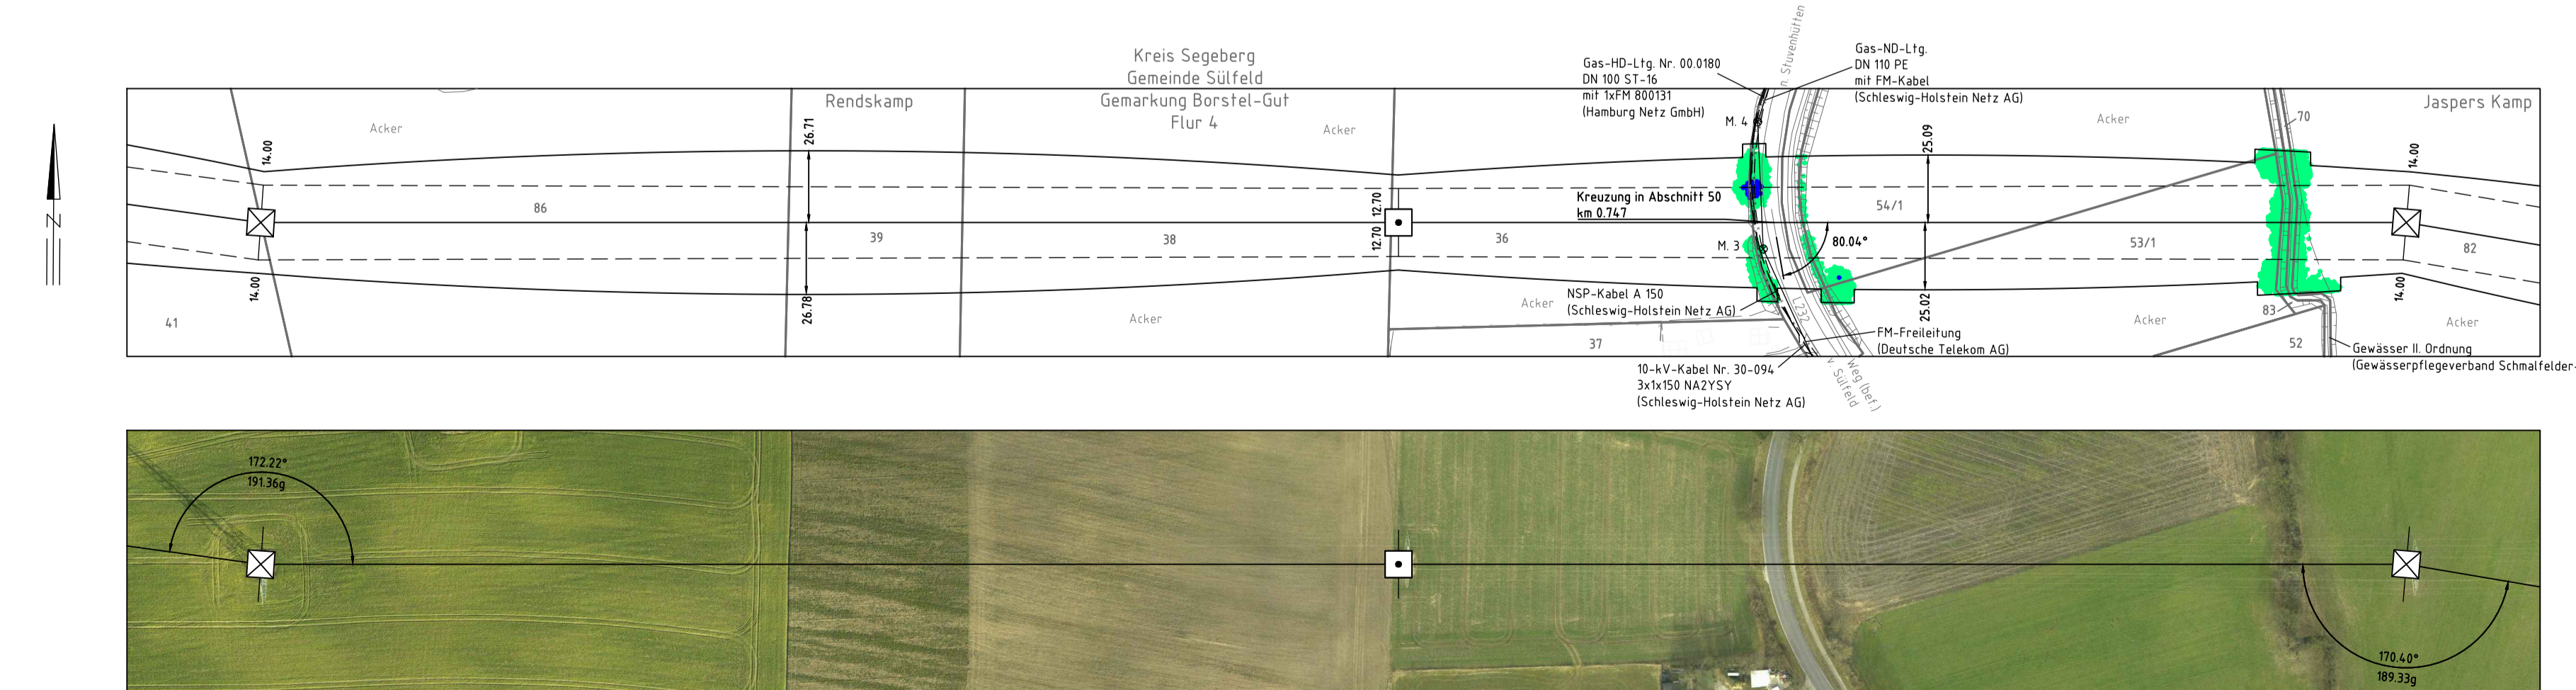

Anlage 5  
Blatt 32/67

**Tennet**  
Taking power further

380-kV-Leitung  
Kreis Segeberg - Raum Lübeck  
LH-13-328  
**Längenprofil**  
Neuplanung  
Mast 28 - Mast 30  
Maßstab der Längen 1:2000  
der Höhen 1:200

DIN VDE-Bestimmung : 0210/DIN EN 50341-2-4: 04/2016 (Eiszone 2, Windzone 2)  
Gestänge : D-2-D-2015.3  
Beselung :  
Leiterseil : 2x3x4 565-AL1/72-ST1A (Finch), MZS=46.00N/mm<sup>2</sup>  
Erdschl.  
Luftkabel/  
sonstige Belegung : 2x 264-AL3/24-A20SA, dhgl. zu LS  
Kettlänge : DA= 6.50m (334kg); VK= 4.56m (195kg)  
Seitliche Überhöhung : 15.0 m rechts ----- oder links ----- aufgenommen

Planfeststellungsunterlagen

Aufgestellt Bayreuth, den Tennet TSO GmbH i.V. <i>[Signature]</i>	20.03.2020 i.A. <i>[Signature]</i>										
Firma: SPIE SAG GmbH <b>SPIE</b>	Maßstab: der Längen 1:2000 der Höhen 1:200 Einheit: Meter										
<table border="1"> <tr> <th>Datum</th> <th>Name</th> </tr> <tr> <td>Bearb. 11.12.2018</td> <td>Lipp</td> </tr> <tr> <td>Gepr. 18.12.2019</td> <td>Schulze</td> </tr> <tr> <td>Norm EN 50341-2-4: 04/2016</td> <td></td> </tr> <tr> <td>Fachbereich LPG-N-OK</td> <td></td> </tr> </table>		Datum	Name	Bearb. 11.12.2018	Lipp	Gepr. 18.12.2019	Schulze	Norm EN 50341-2-4: 04/2016		Fachbereich LPG-N-OK	
Datum	Name										
Bearb. 11.12.2018	Lipp										
Gepr. 18.12.2019	Schulze										
Norm EN 50341-2-4: 04/2016											
Fachbereich LPG-N-OK											
<table border="1"> <tr> <th>Zust.</th> <th>Änderung</th> <th>Datum</th> <th>Name</th> <th>Urspr.</th> </tr> <tr> <td></td> <td></td> <td></td> <td></td> <td></td> </tr> </table>		Zust.	Änderung	Datum	Name	Urspr.					
Zust.	Änderung	Datum	Name	Urspr.							