
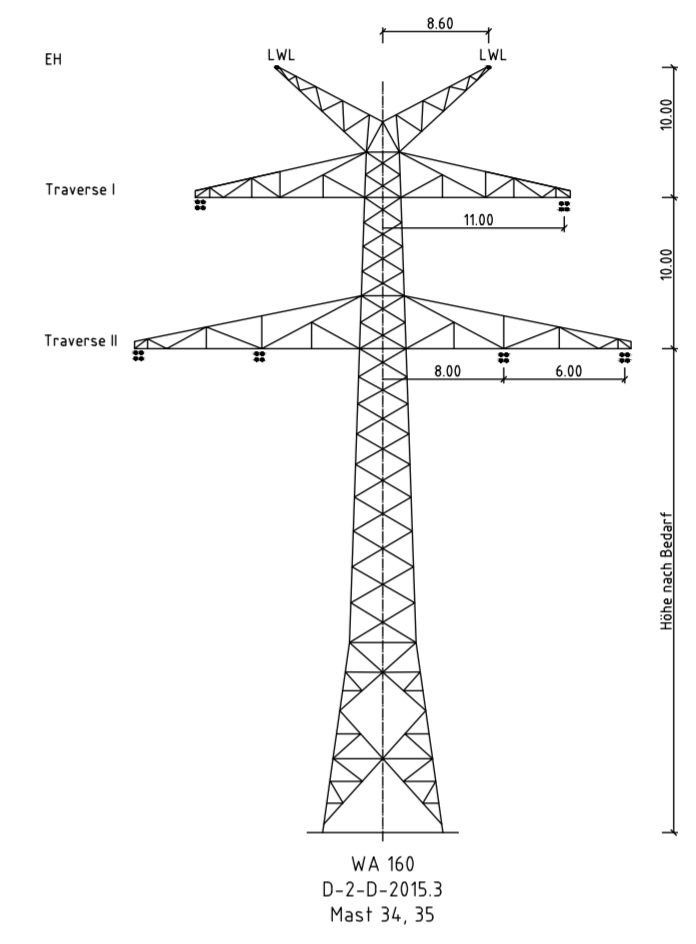


34
WA160-54.00
D-2-D-2015.3
DA

(452.9)
-452.3-
(451.7)
LWL/LWL mit Vogelschutzmarkern

35
WA160-36.00
D-2-D-2015.3
DA

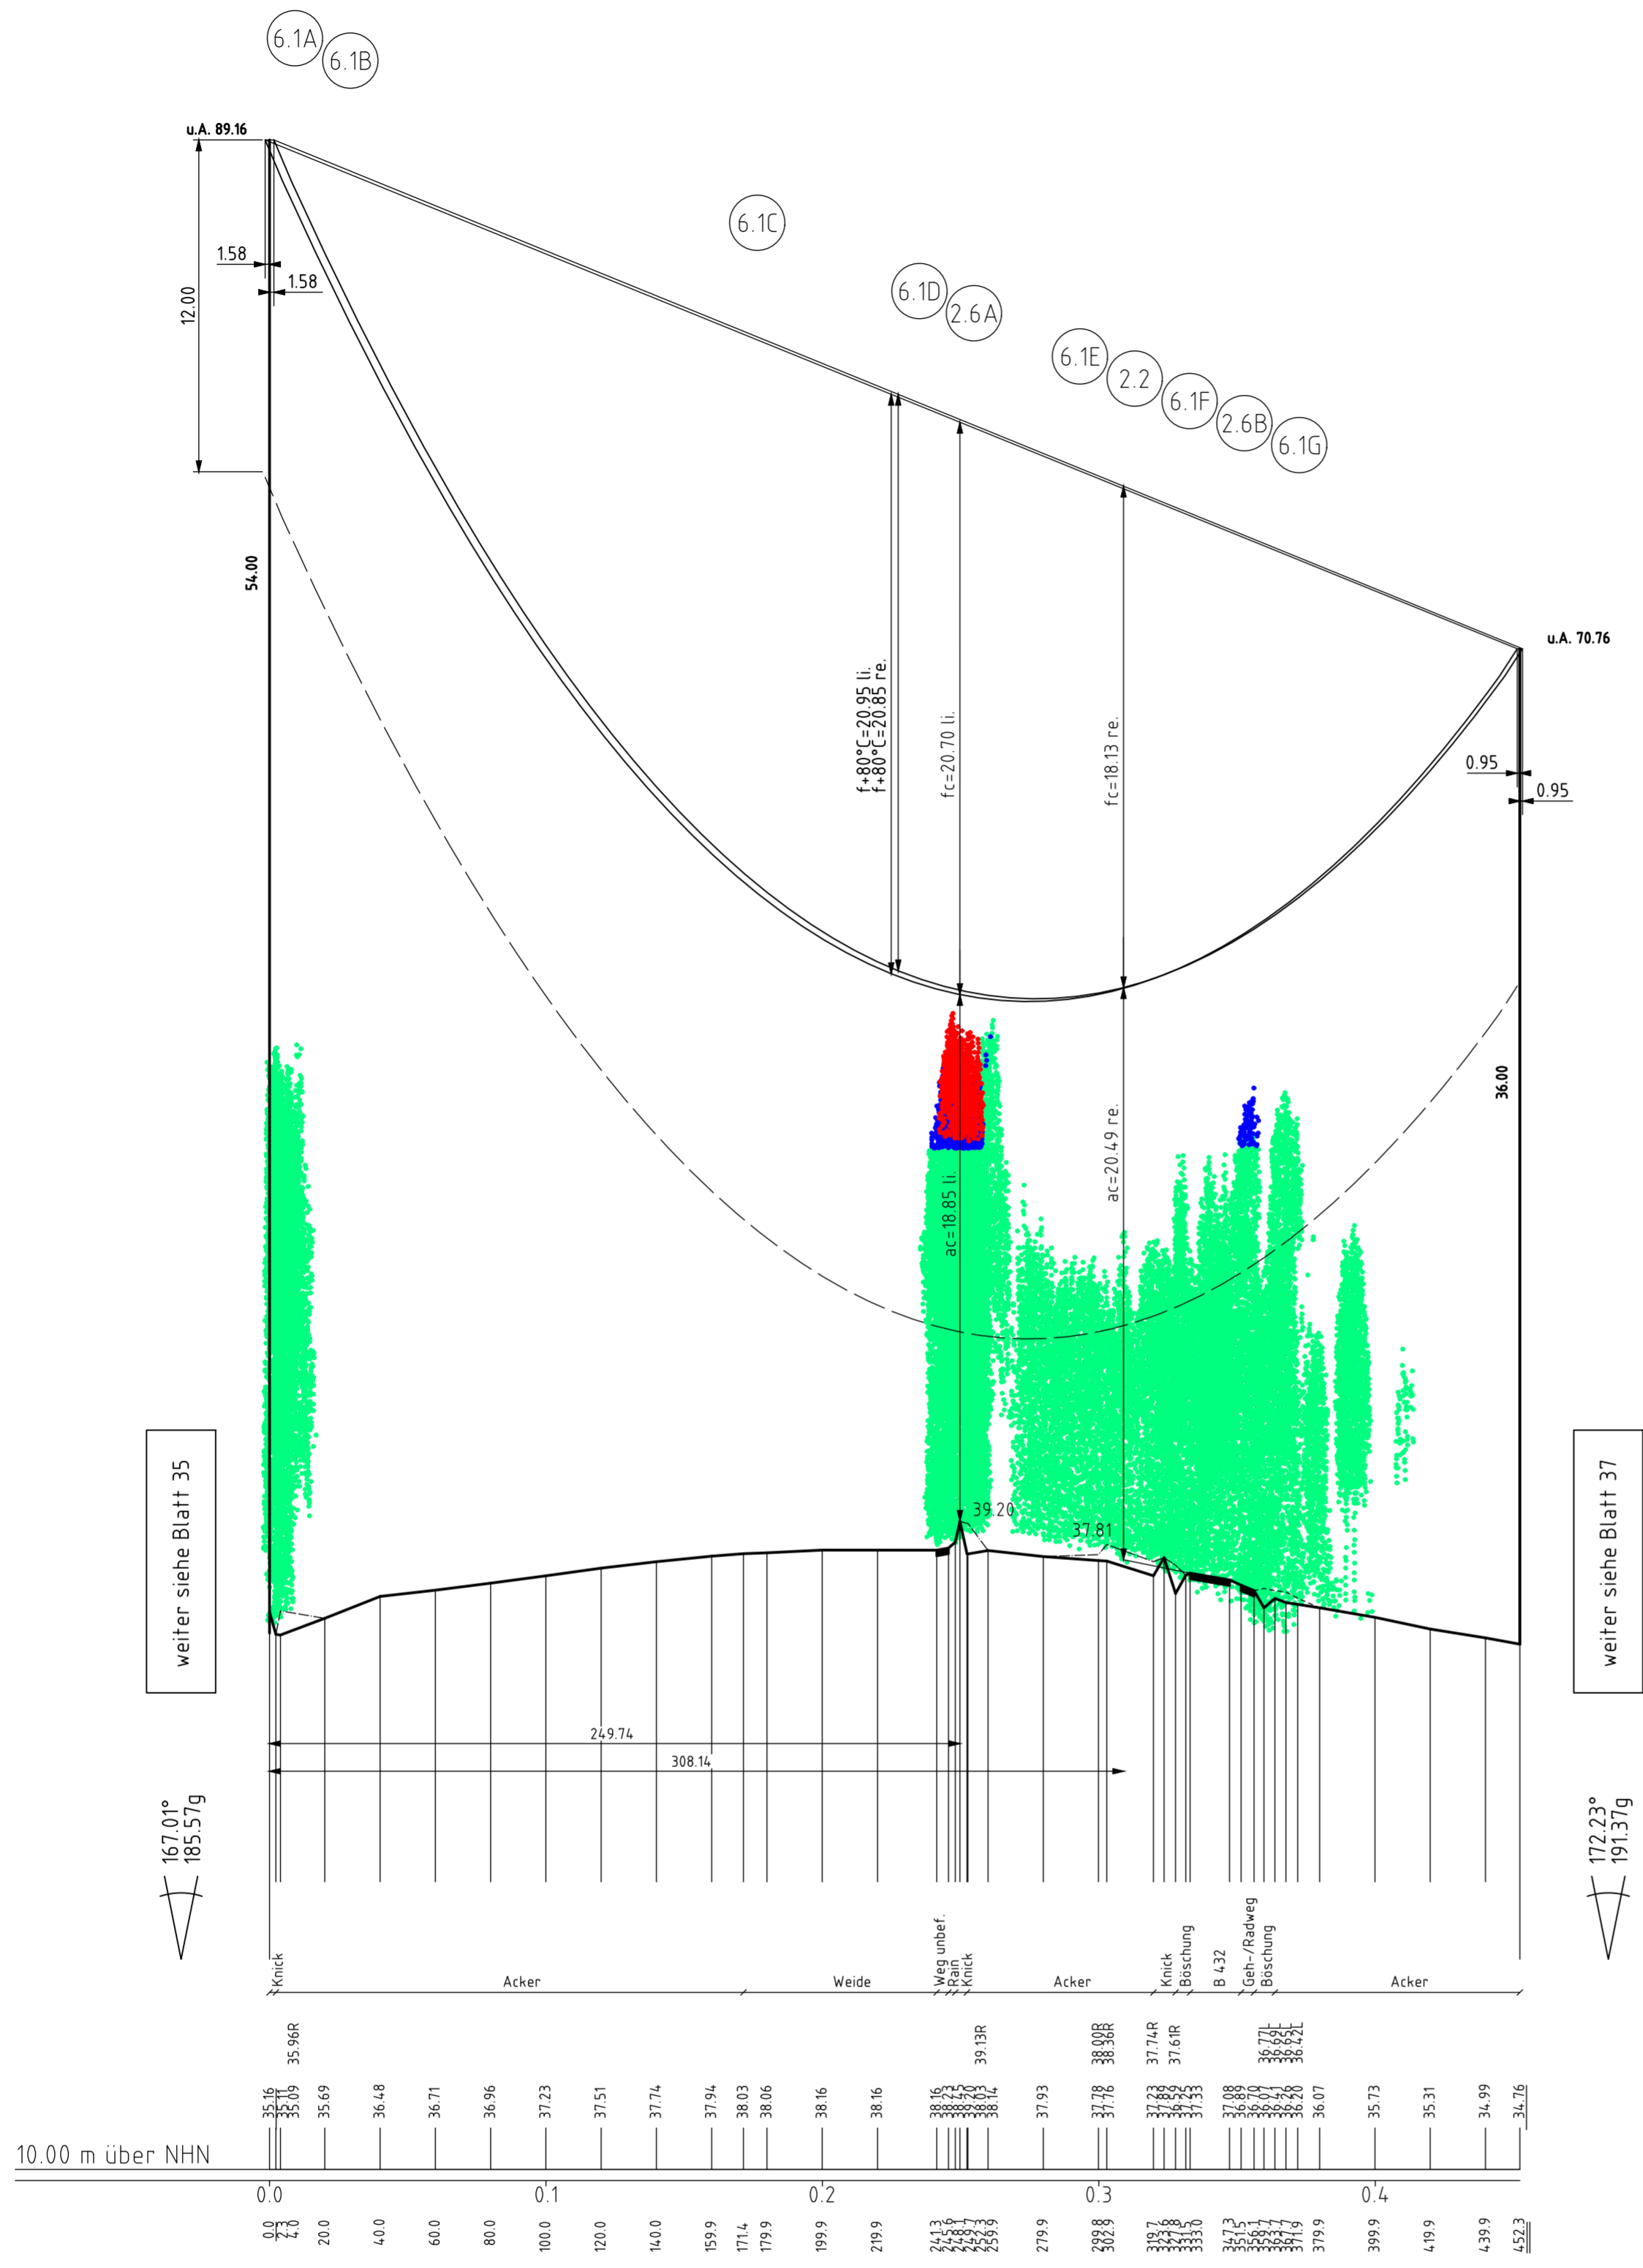

- Vegetation dichter als 5.00m am Leiterseil
- Vegetation zwischen 5.00m und 8.50m zum Leiterseil
- Vegetation innerhalb des Schutzbereiches



Anlage 5
Blatt 36/67

380-kV-Leitung Kreis Segeberg - Raum Lübeck LH-13-328 Längenprofil

Neuplanung
Mast 34 - Mast 35

Maßstab der Längen 1:2000
der Höhen 1:200

DIN VDE-Bestimmung	: 0210/DIN EN 50341-2-4: 04/2016 (Eiszone 2, Windzone 2)
Gestänge	: D-2-D-2015.3
Beseilung	: -
Leiterseil	: 2x3x4 565-AL1/72-ST1A (Finch), MZS=46.00N/mm ²
Erdseil	: -
Luftkabel/sonstige Belegung	: 2x 264-AL3/24-A20SA, dhgl. zu LS
Kettenlänge	: DA= 6.50m (334kg)
Seitliche Überhöhung	: 15.0 m rechts ----- oder links ----- aufgenommen

Planfeststellungsunterlage

Aufgestellt	20.03.2020
Bayreuth, den	
Tennet TSO GmbH	
i.V. <i>[Signature]</i>	i.A. <i>[Signature]</i>
Firma: SPIE SAG GmbH	Maßstab: der Längen 1:2000 der Höhen 1:200
	Einheit: Meter
	Datum Name
	Bearb. 11.12.2018 Lipp
	Gepr. 18.12.2019 Schulze
	Norm EN 50341-2-4: 04/2016
	Fachbereich LPG-N-OK
Zust. Änderung Datum Name Urspr.	

Planfeststellungsbehörde

