




53
T2-53.00
D-2-E-2016.1
HWF
VK

-542.0-
LWL/LWL mit Vogelschutzmarkern

54
T2-44.00
D-2-E-2016.1
VK

-432.0-
LWL/LWL mit Vogelschutzmarkern

55
T1-41.00
D-2-E-2016.1
VK

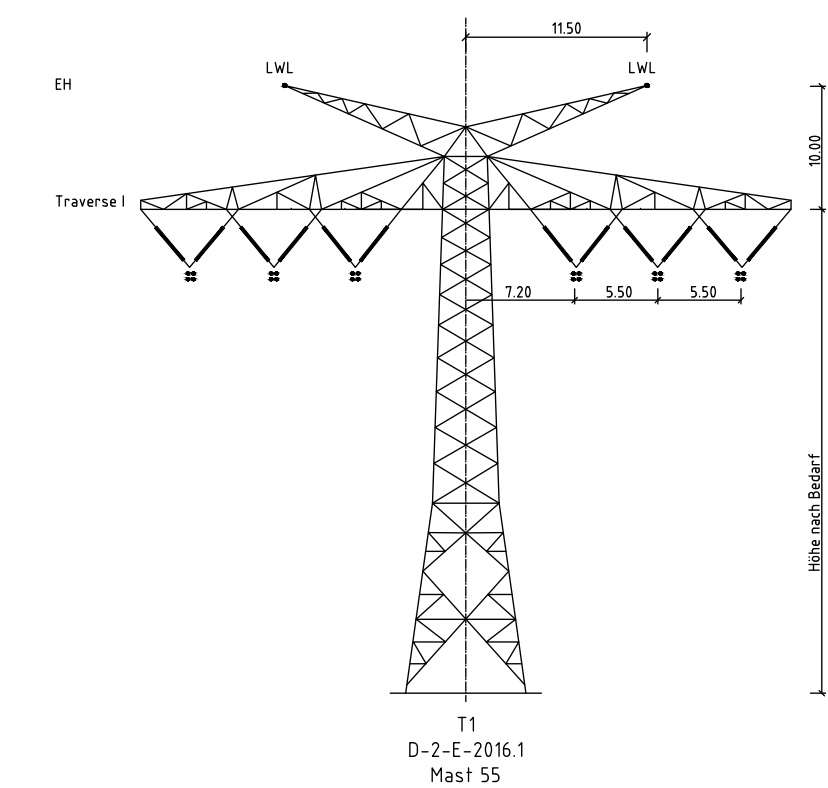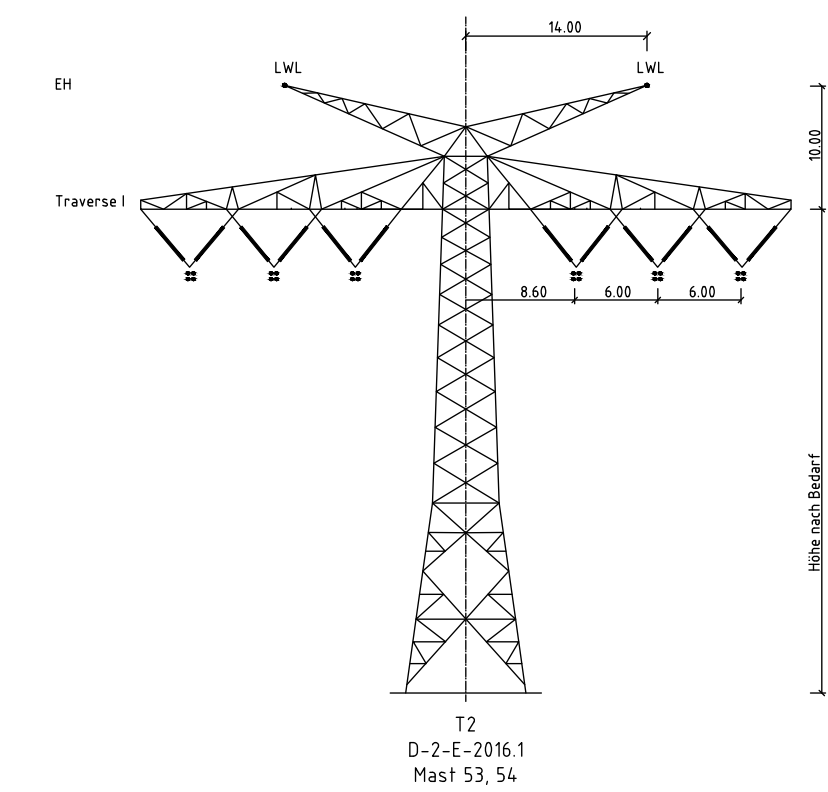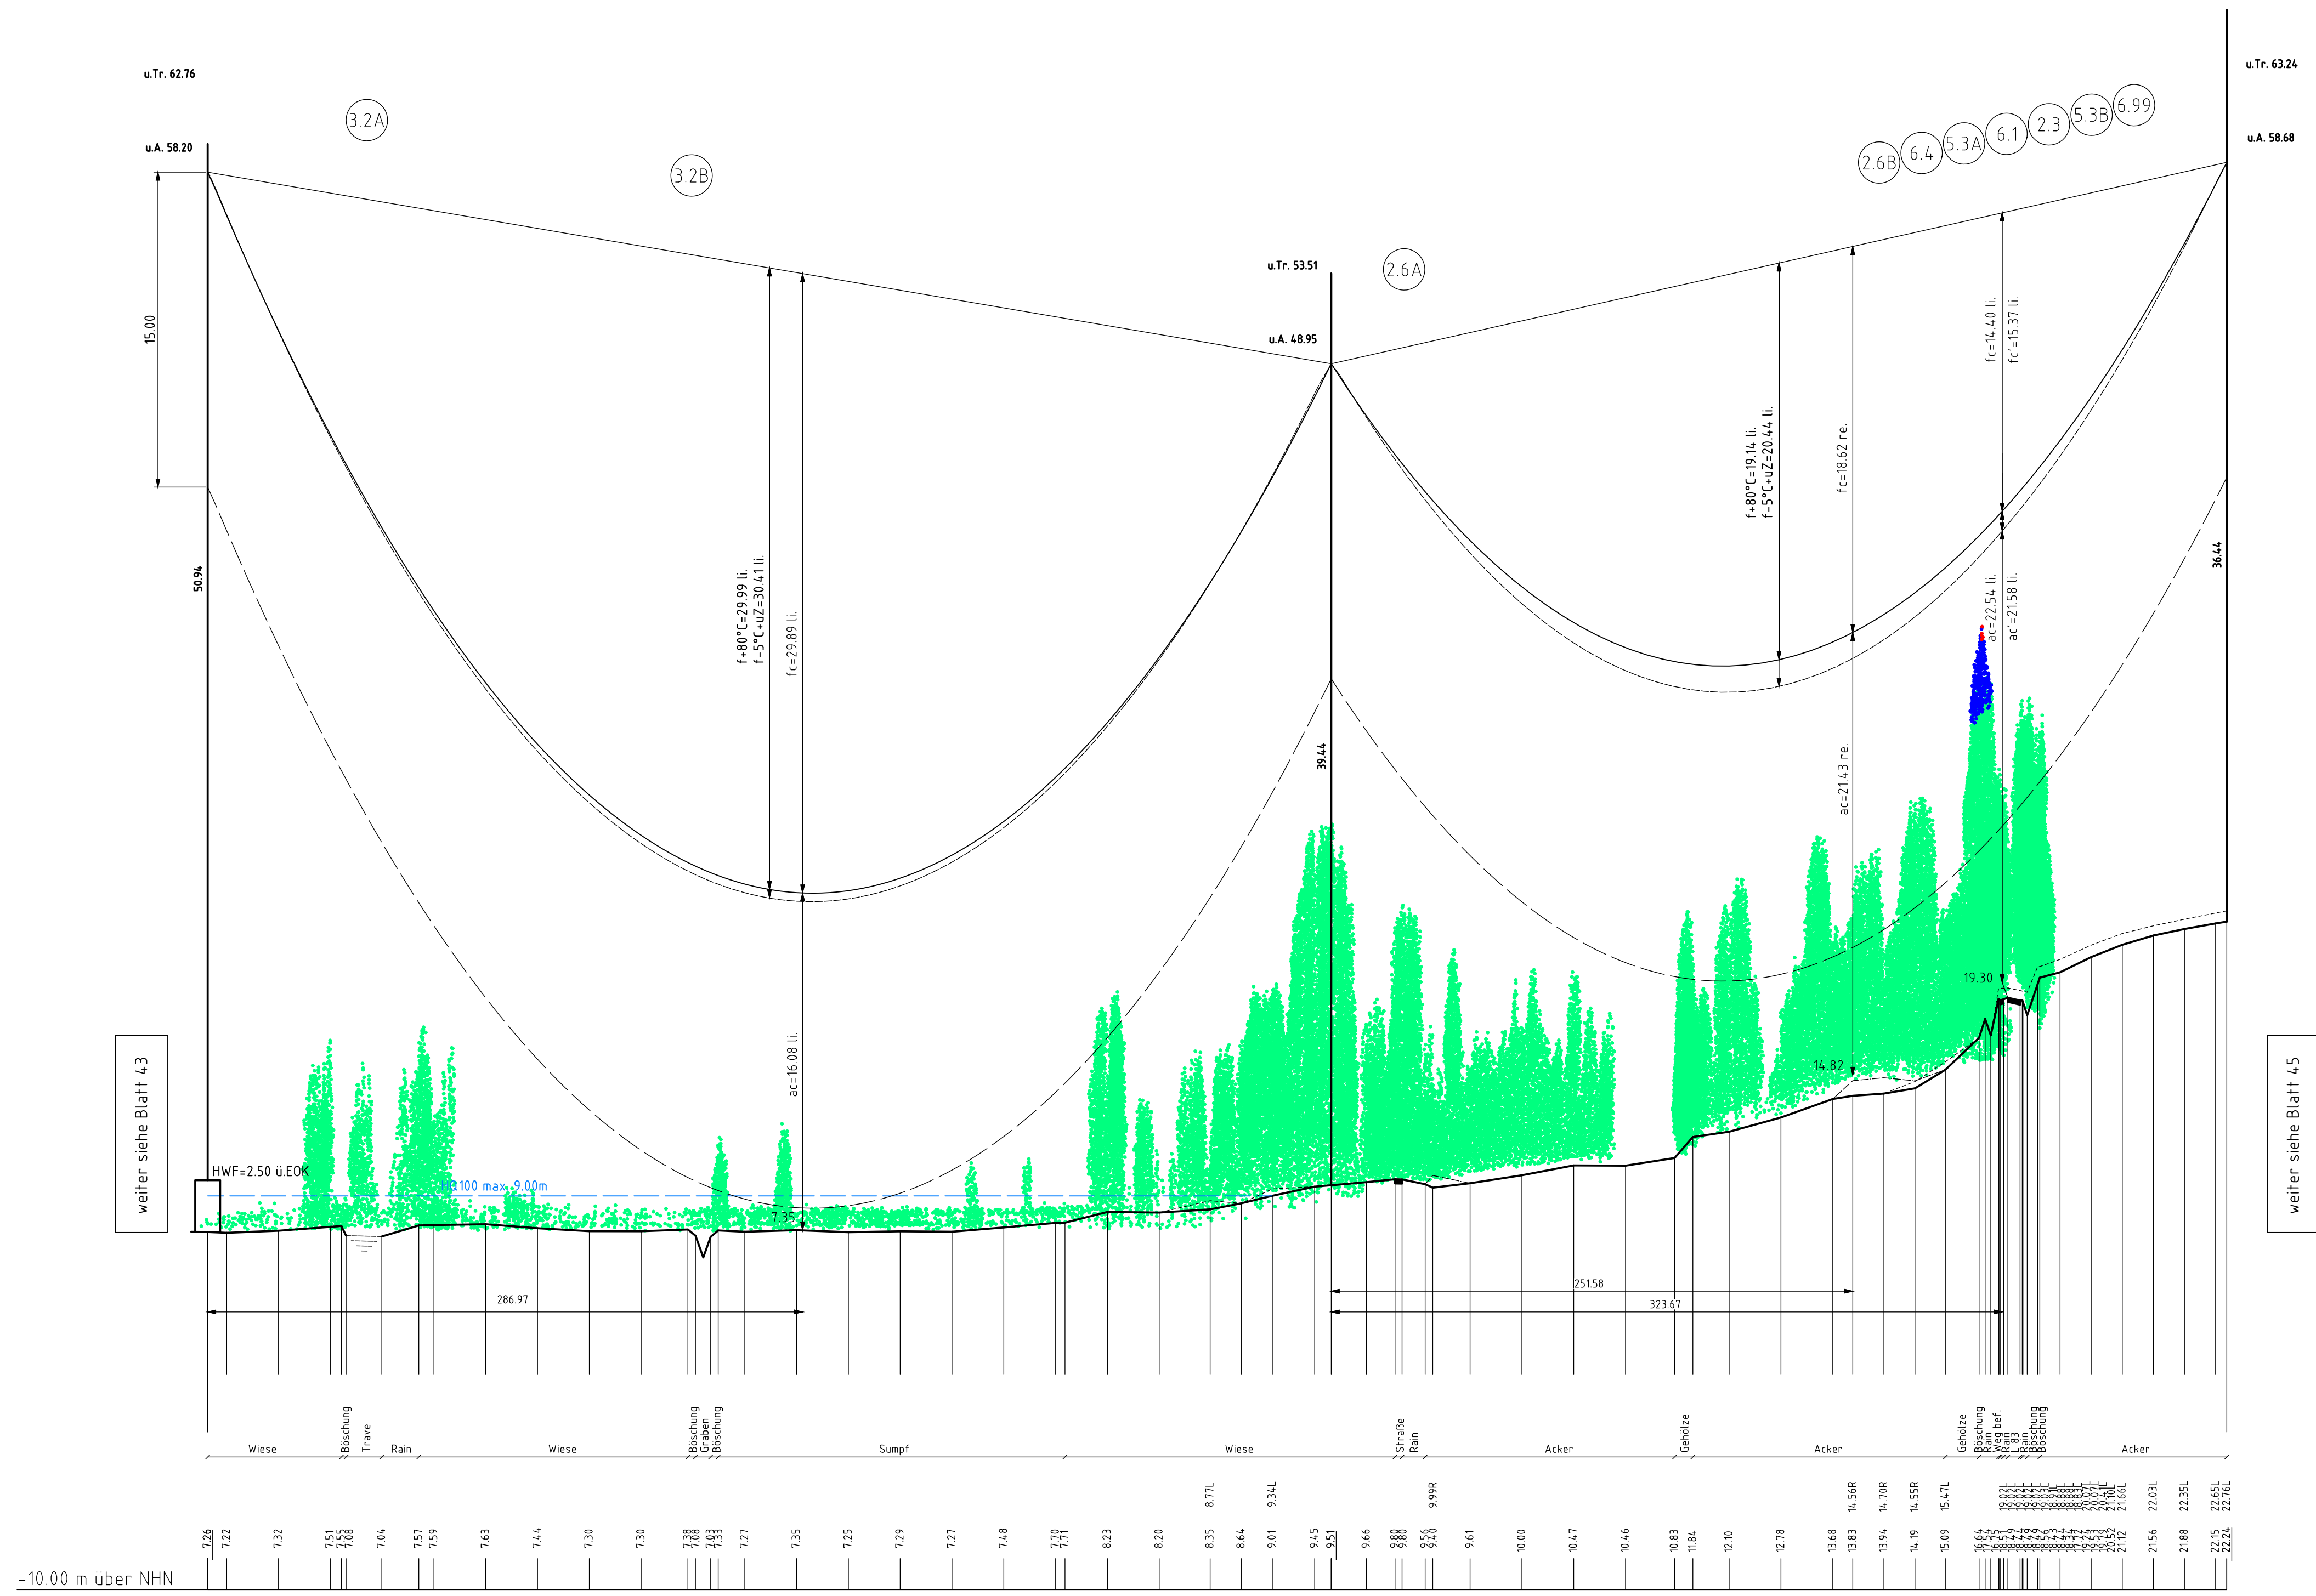

- Vegetation dichter als 5.00m am Leiterseil
- Vegetation zwischen 5.00m und 8.50m zum Leiterseil
- Vegetation innerhalb des Schutzbereiches



380-kV-Leitung Kreis Segeberg - Raum Lübeck LH-13-328 Längenprofil Neuplanung Mast 53 - Mast 55

Maßstab der Längen 1:2000
der Höhen 1:200

DIN VDE-Bestimmung	: 0210/DIN EN 50341-2-4: 04/2016 (Eiszone 2, Windzone 2)
Gestänge	: D-2-E-2016.1
Beseilung	: 2x3x4 565-AL1/72-ST1A (Finch), MZS=46.00N/mm ²
Leiterseil	: -
Erdsail	: -
Luftkabel/sonstige Belegung	: 2x 264-AL3/24-A20SA, dghl. zu LS
Kettlänge	: VK= 4.56m (182kg)
Seitliche Überhöhung	: 22.00 m rechts oder links aufgenommen

Planfeststellungsunterlage

Aufgestellt Bayreuth, den Tennet TSO GmbH i.V.	20.03.2020 i.A.
Firma: SPIE SAG GmbH 	Maßstab: der Längen 1:2000 der Höhen 1:200 Einheit: Meter
	Datum: 11.12.2018 Name: Lipp
	Bearb.: 18.12.2019 Name: Schulze
	Norm: EN 50341-2-4: 04/2016 Fachbereich: LFG-N-OK
Zust.: Änderung	Datum: Name: Urspr.:

Planfeststellungsbehörde

