

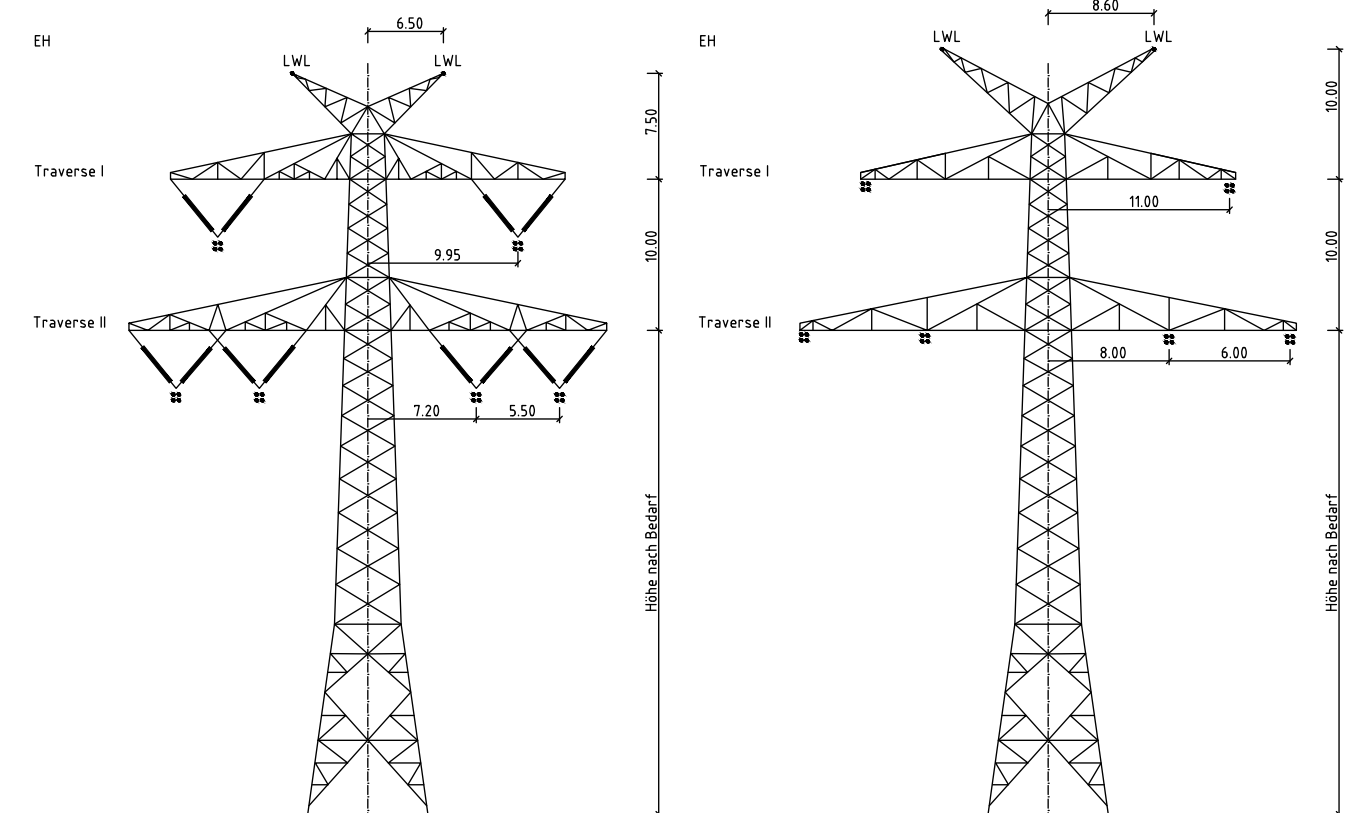


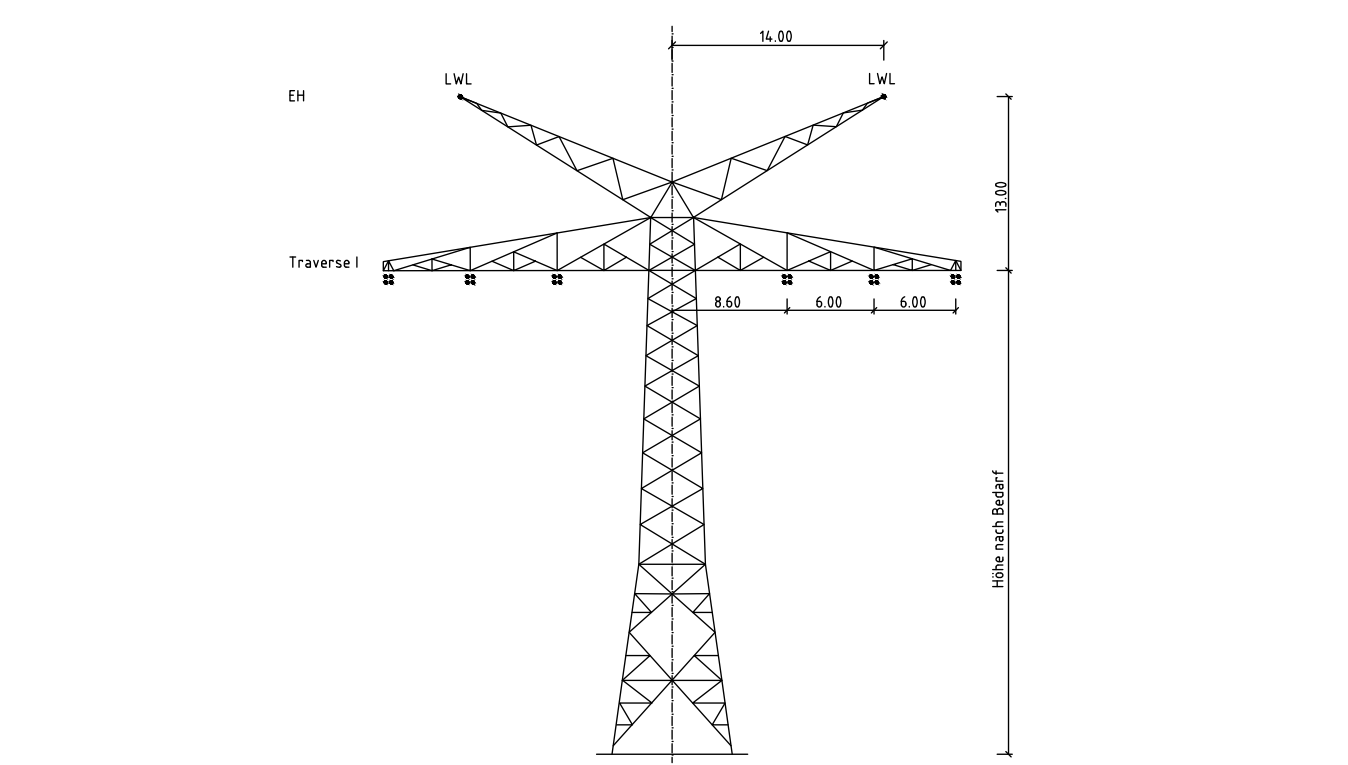

Vegetation dichter als 5.00m am Leiterseil
Vegetation zwischen 5.00m und 8.50m zum Leiterseil
Vegetation innerhalb des Schutzbereiches

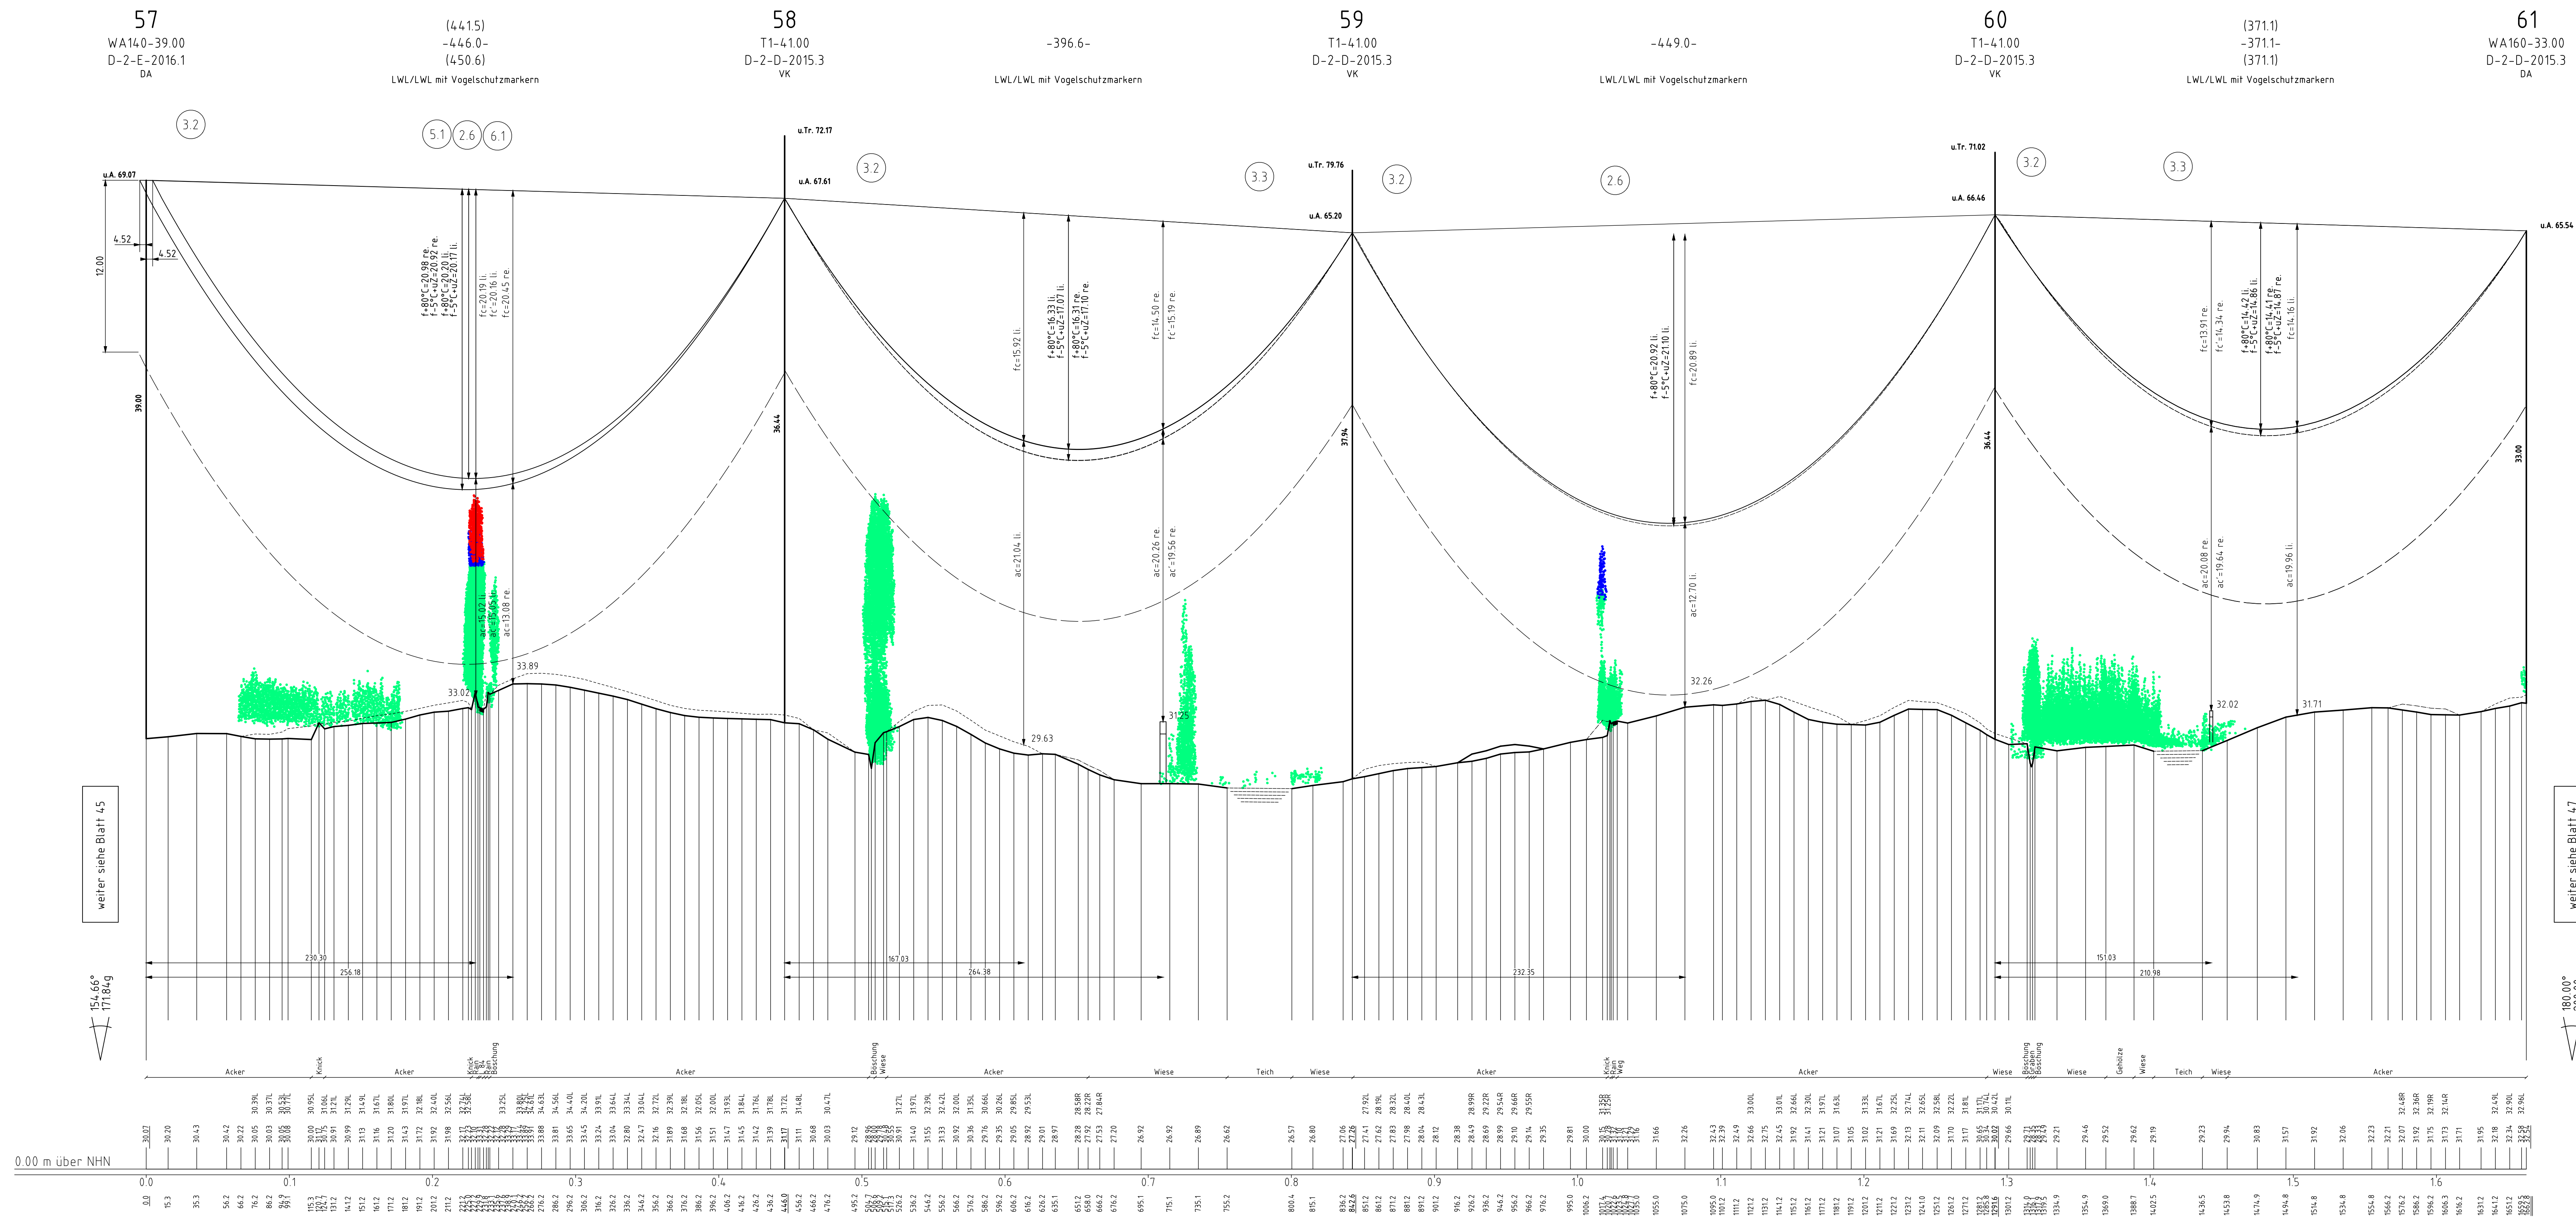

380-kV-Leitung
Kreis Segeberg - Raum Lübeck
LH-13-328
Längenprofil
Neuplanung
Mast 57 - Mast 61

Maßstab der Längen 1:2000
der Höhen 1:200

DIN VDE-Bestimmung : 0210/DIN EN 50341-2-4: 04/2016 (Eiszone 2, Windzone 2)

Gestänge : D-2-D-2015.3 (M58-61), D-2-E-2016.1 (M57)

Beseilung : 2x3x4 S65-AL1/72-ST1A (Finch), M2S=46.00N/mm²

Leiterseil : -

Luftkabel/ : 2x 264-AL3/24-A205A, dHgl. zu LS

sonstige Belegung : DA= 6.50m (334kg), VK= 4.56m (195kg)

Seitliche Überhöhung : 15.0 m rechts oder links aufgenommen

Planfeststellungsunterlage

Aufgestellt : 20.03.2020

Bayreuth, den : 20.03.2020

Tennet TSO GmbH

i.V. : T. J. J.

Firma: SPIE SAG GmbH

Maßstab : der Längen 1:2000
der Höhen 1:200

Einheit : Meter

Datum : 11.12.2018

Name : Lipp

Bearb. : 18.12.2019

Capr. : Schulte

Norm. : EN 50341-2-4: 04/2016

Fachbereich : LFG-N-OK

Zust. : Änderung

Datum :

Name :

Urspr. :

