

65
WA140-36.00
-361.2-
D-2-D-2015.3
DA

(364.7)
-361.2-
(357.6)
LWL/LWL mit Vogelschutzmarkern

66
T1-35.00
-374.5-
D-2-D-2015.3
VK

LWL/LWL mit Vogelschutzmarkern



67
T1-32.00
-374.5-
D-2-D-2015.3
VK

LWL/LWL mit Vogelschutzmarkern

68
T1-38.00
-350.5-
D-2-D-2015.3
VK

LWL/LWL mit Vogelschutzmarkern

69
WA160-39.00
-350.5-
D-2-D-2015.3
DA

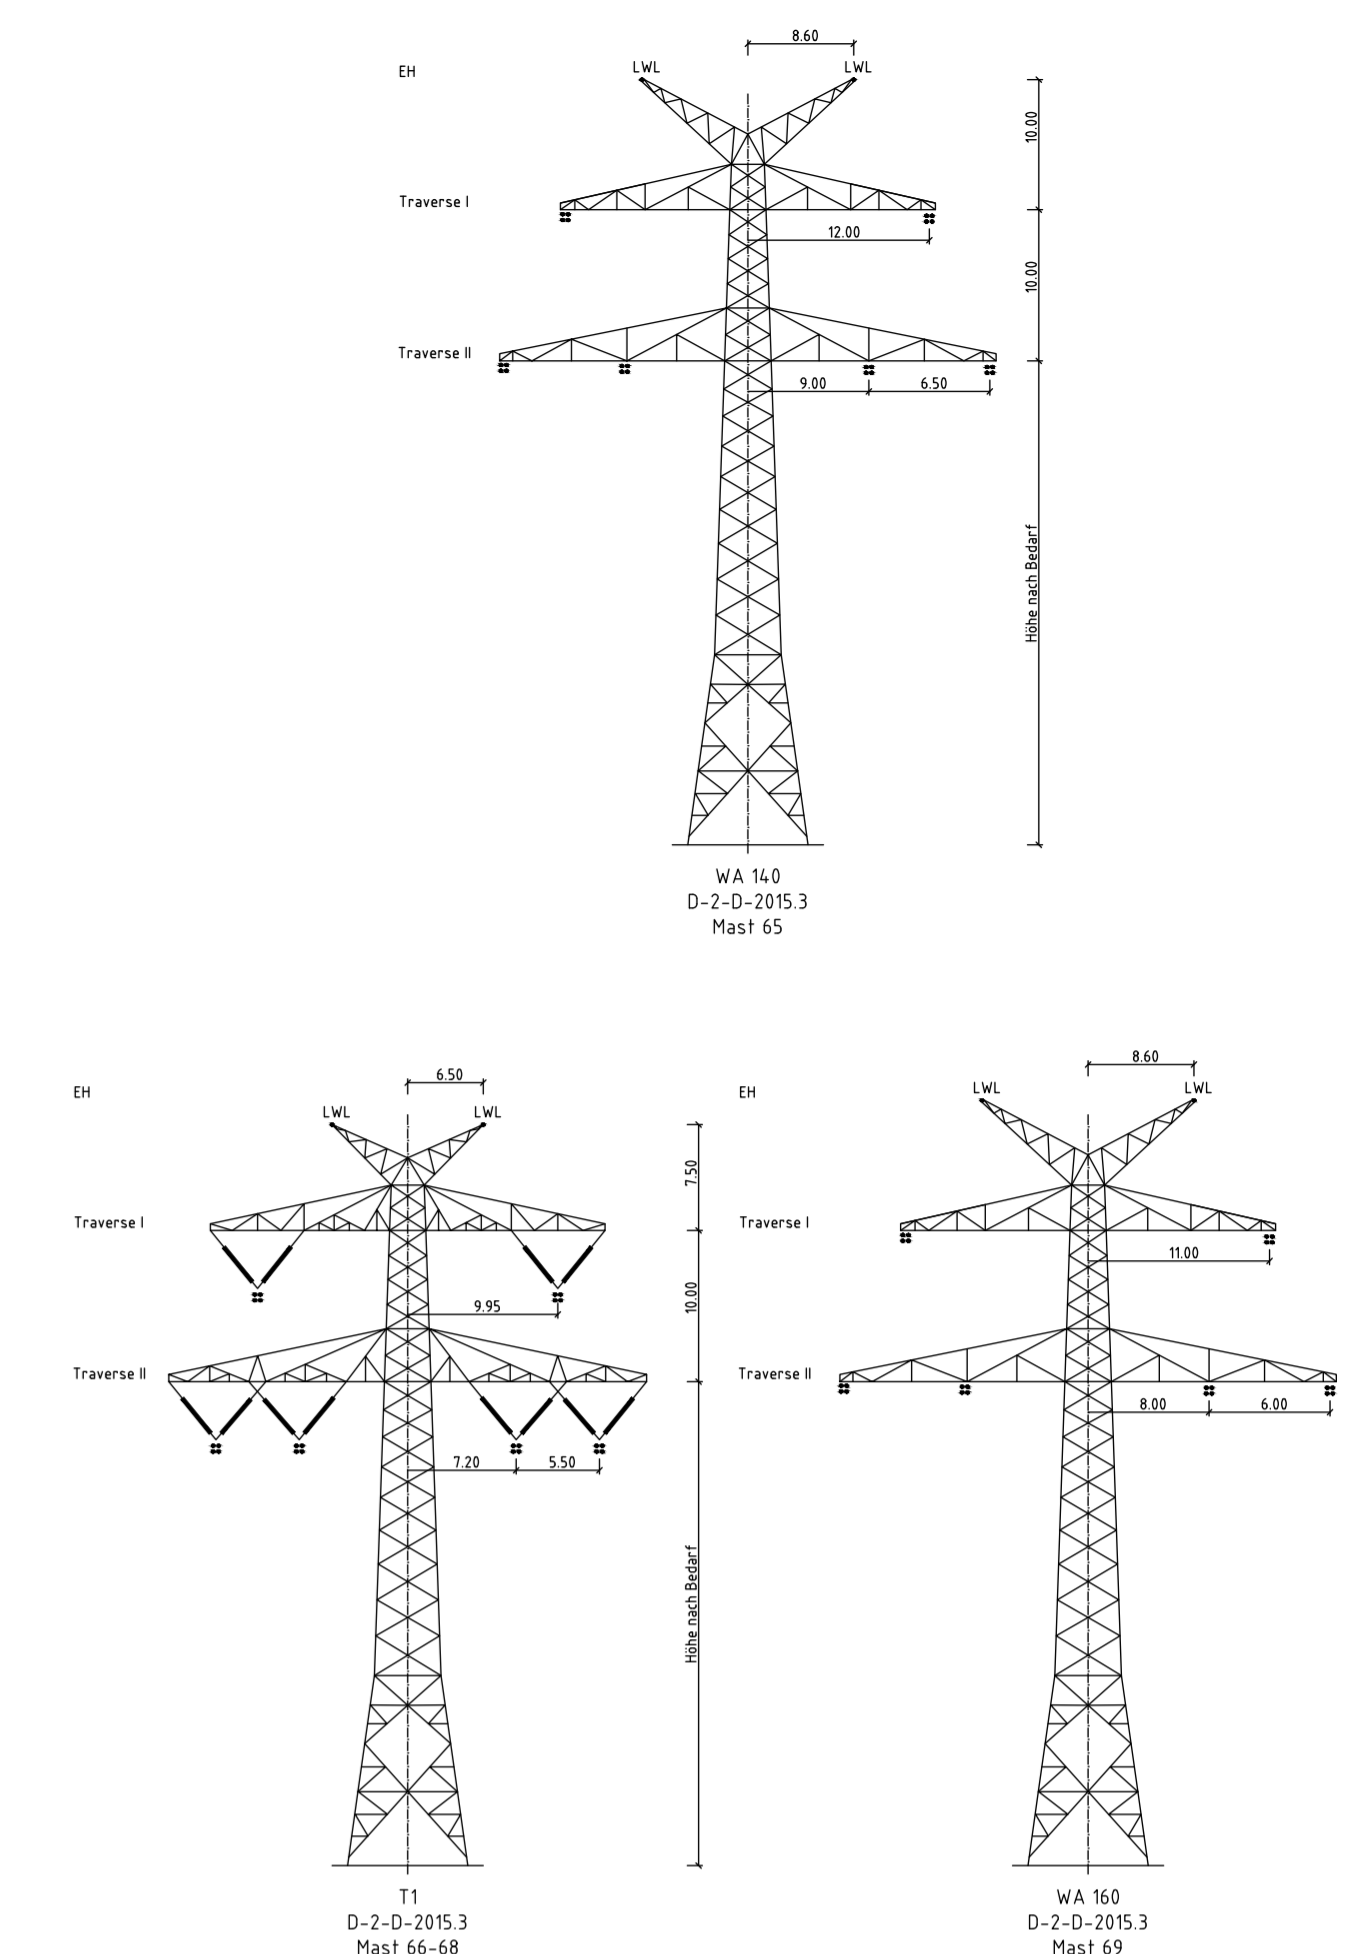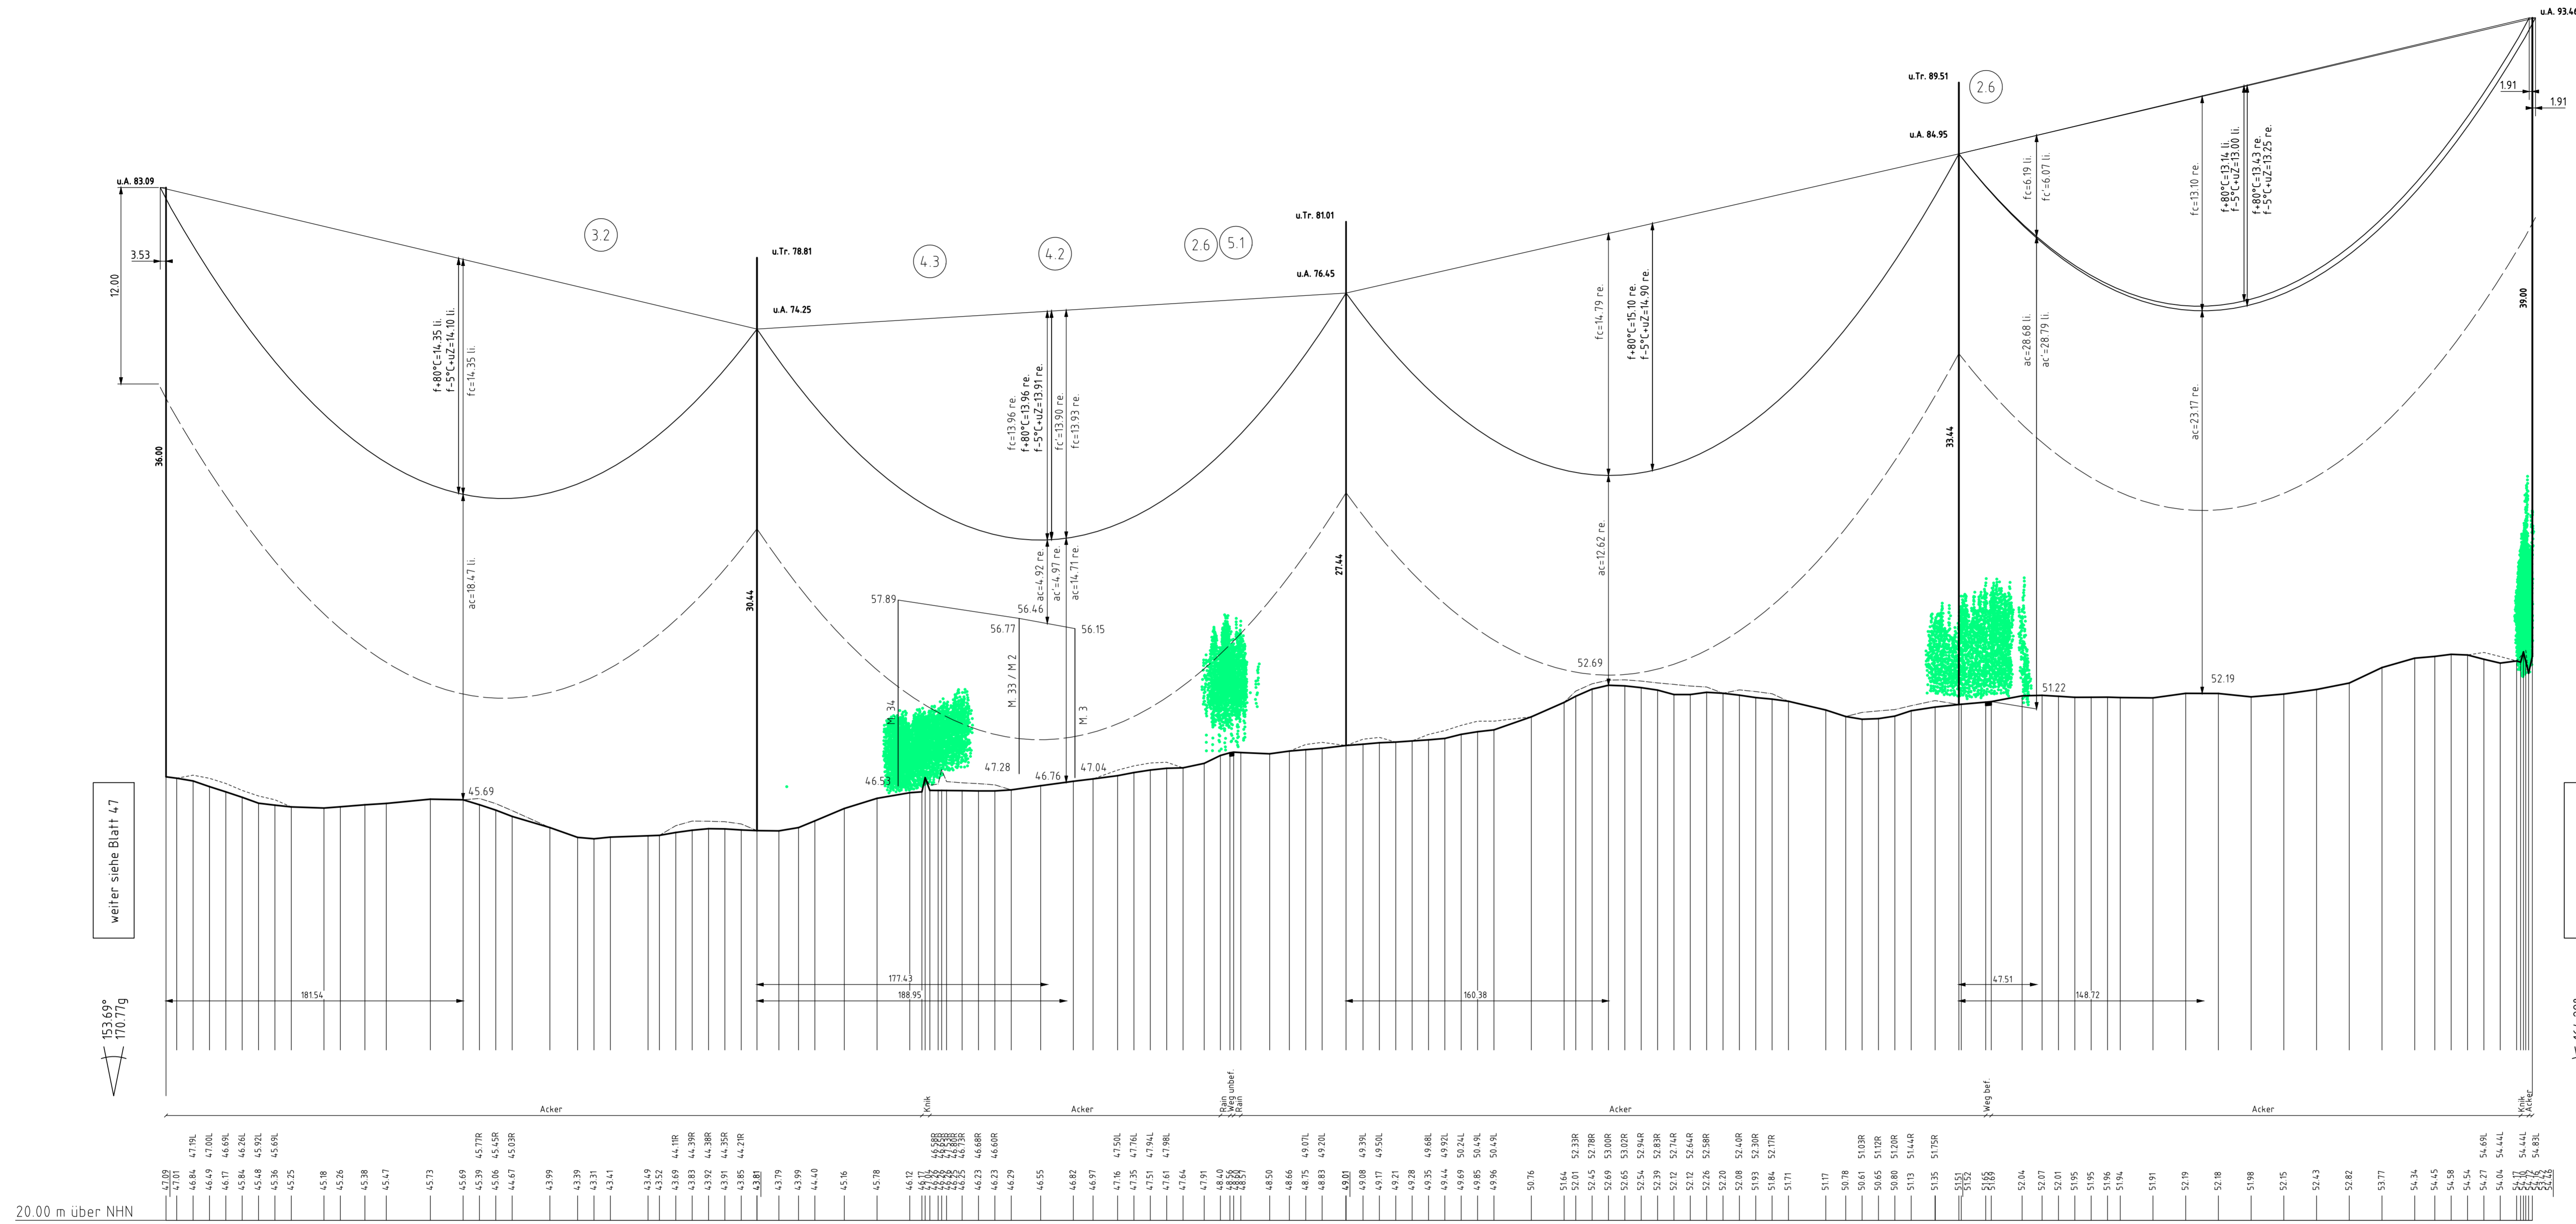

■ Vegetation dichter als 5.00m am Leitersell
■ Vegetation zwischen 5.00m und 8.50m zum Leitersell
■ Vegetation innerhalb des Schutzbereiches

Anlage 5
Blatt 48/67

380-kV-Leitung
Kreis Segeberg - Raum Lübeck
LH-13-328
Längenprofil
Neuplanung
Mast 65 - Mast 69

Maßstab der Längen 1:2000
der Höhen 1:200

DIN VDE-Bestimmung	: 0210/DIN EN 50341-2-4, 04/2016 (Eiszone 2, Windzone 2)
Gestänge	: D-2-D-2015.3
Beseilung	: -
Leitersell	: 2x3x4 565-AL1/72-ST1A (Finch), MZS=4.6.00N/mm ²
Erdsell	: -
Luftkabel/sonstige Belegung	: 2x 264-AL3/24-A205A, dhgl. zu LS
Kettlänge	: DA= 6.50m (334kg), VK= 4.56m (195kg)
Seitliche Überhöhung	: 15.0 m rechts ----- oder links ----- aufgenommen

Planfeststellungsunterlage

Aufgestellt: 20.03.2020
Bayreuth, den
Tennet TSD GmbH

i.V. i.A.

Planfeststellungsbehörde

Firma: SPIE SAG GmbH

Maßstab: der Längen 1:2000 der Höhen 1:200
Einheit: Meter

Datum	Name
Bearb. 11.12.2018	Lipp
Gepr. 18.12.2019	Schulte
Norm. EN 50341-2-4:04/2016	
Fachbereich LPG-N-OK	

