

77
T1-35.00
D-2-D-2015.3
VK

-366.5-
LWL/LWL mit Vogelschutzmarkern



78
T1-29.00
D-2-D-2015.3
VK

-324.8-
LWL/LWL mit Vogelschutzmarkern

79
T1-29.00
D-2-D-2015.3
VK
+0.5m Eckstielverlängerung

(385.6)
-382.9-
(380.2)
LWL/LWL mit Vogelschutzmarkern


80
WA140-30.00
D-2-D-2015.3
DA

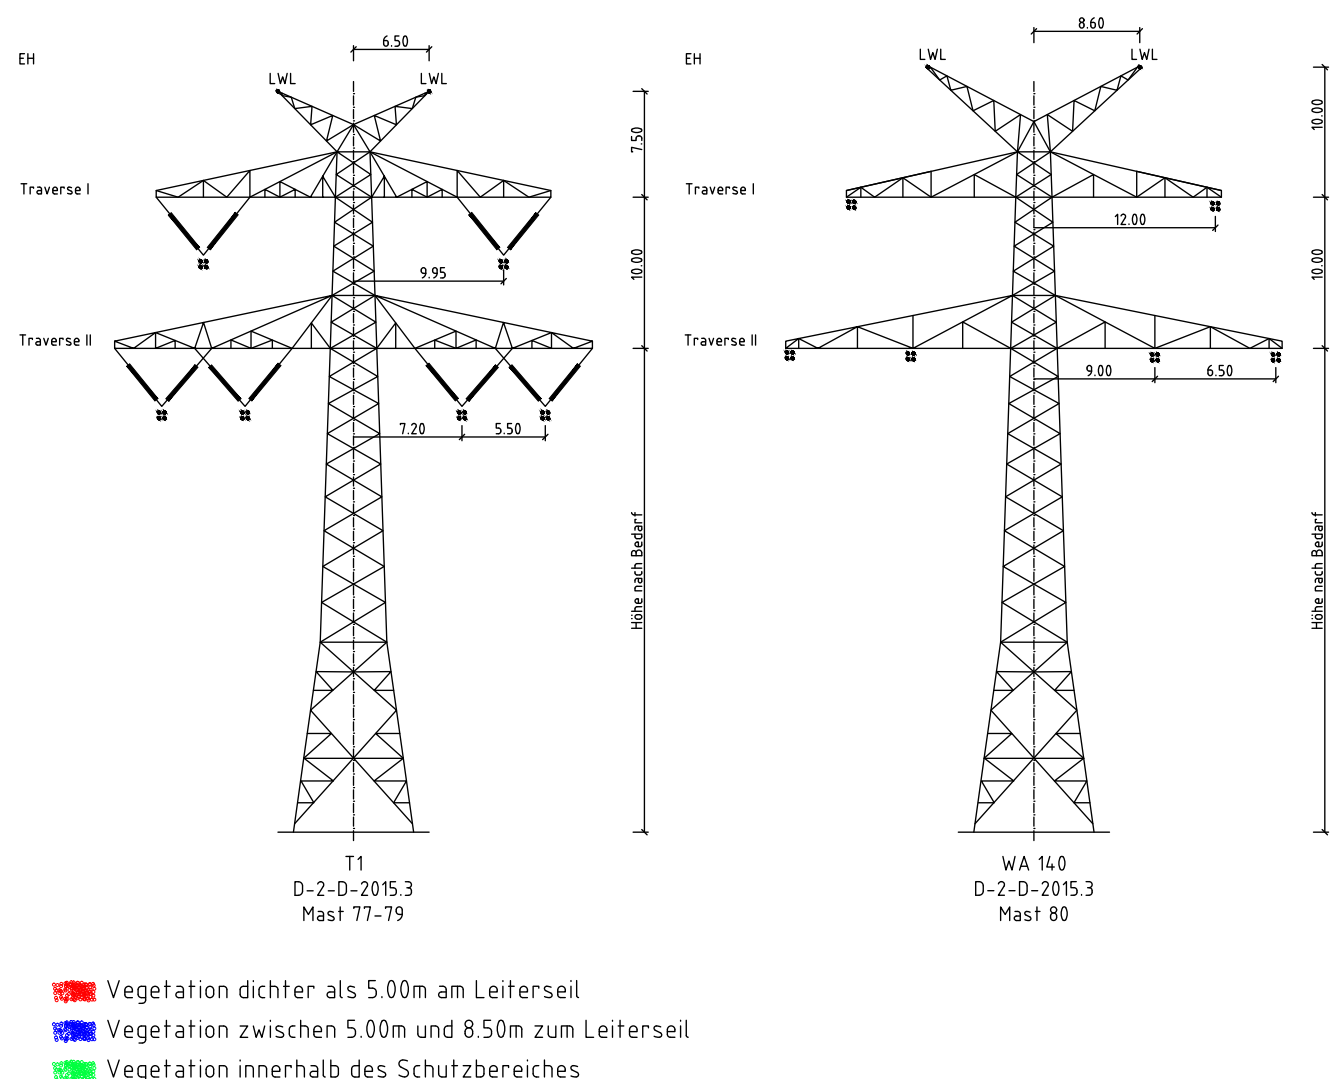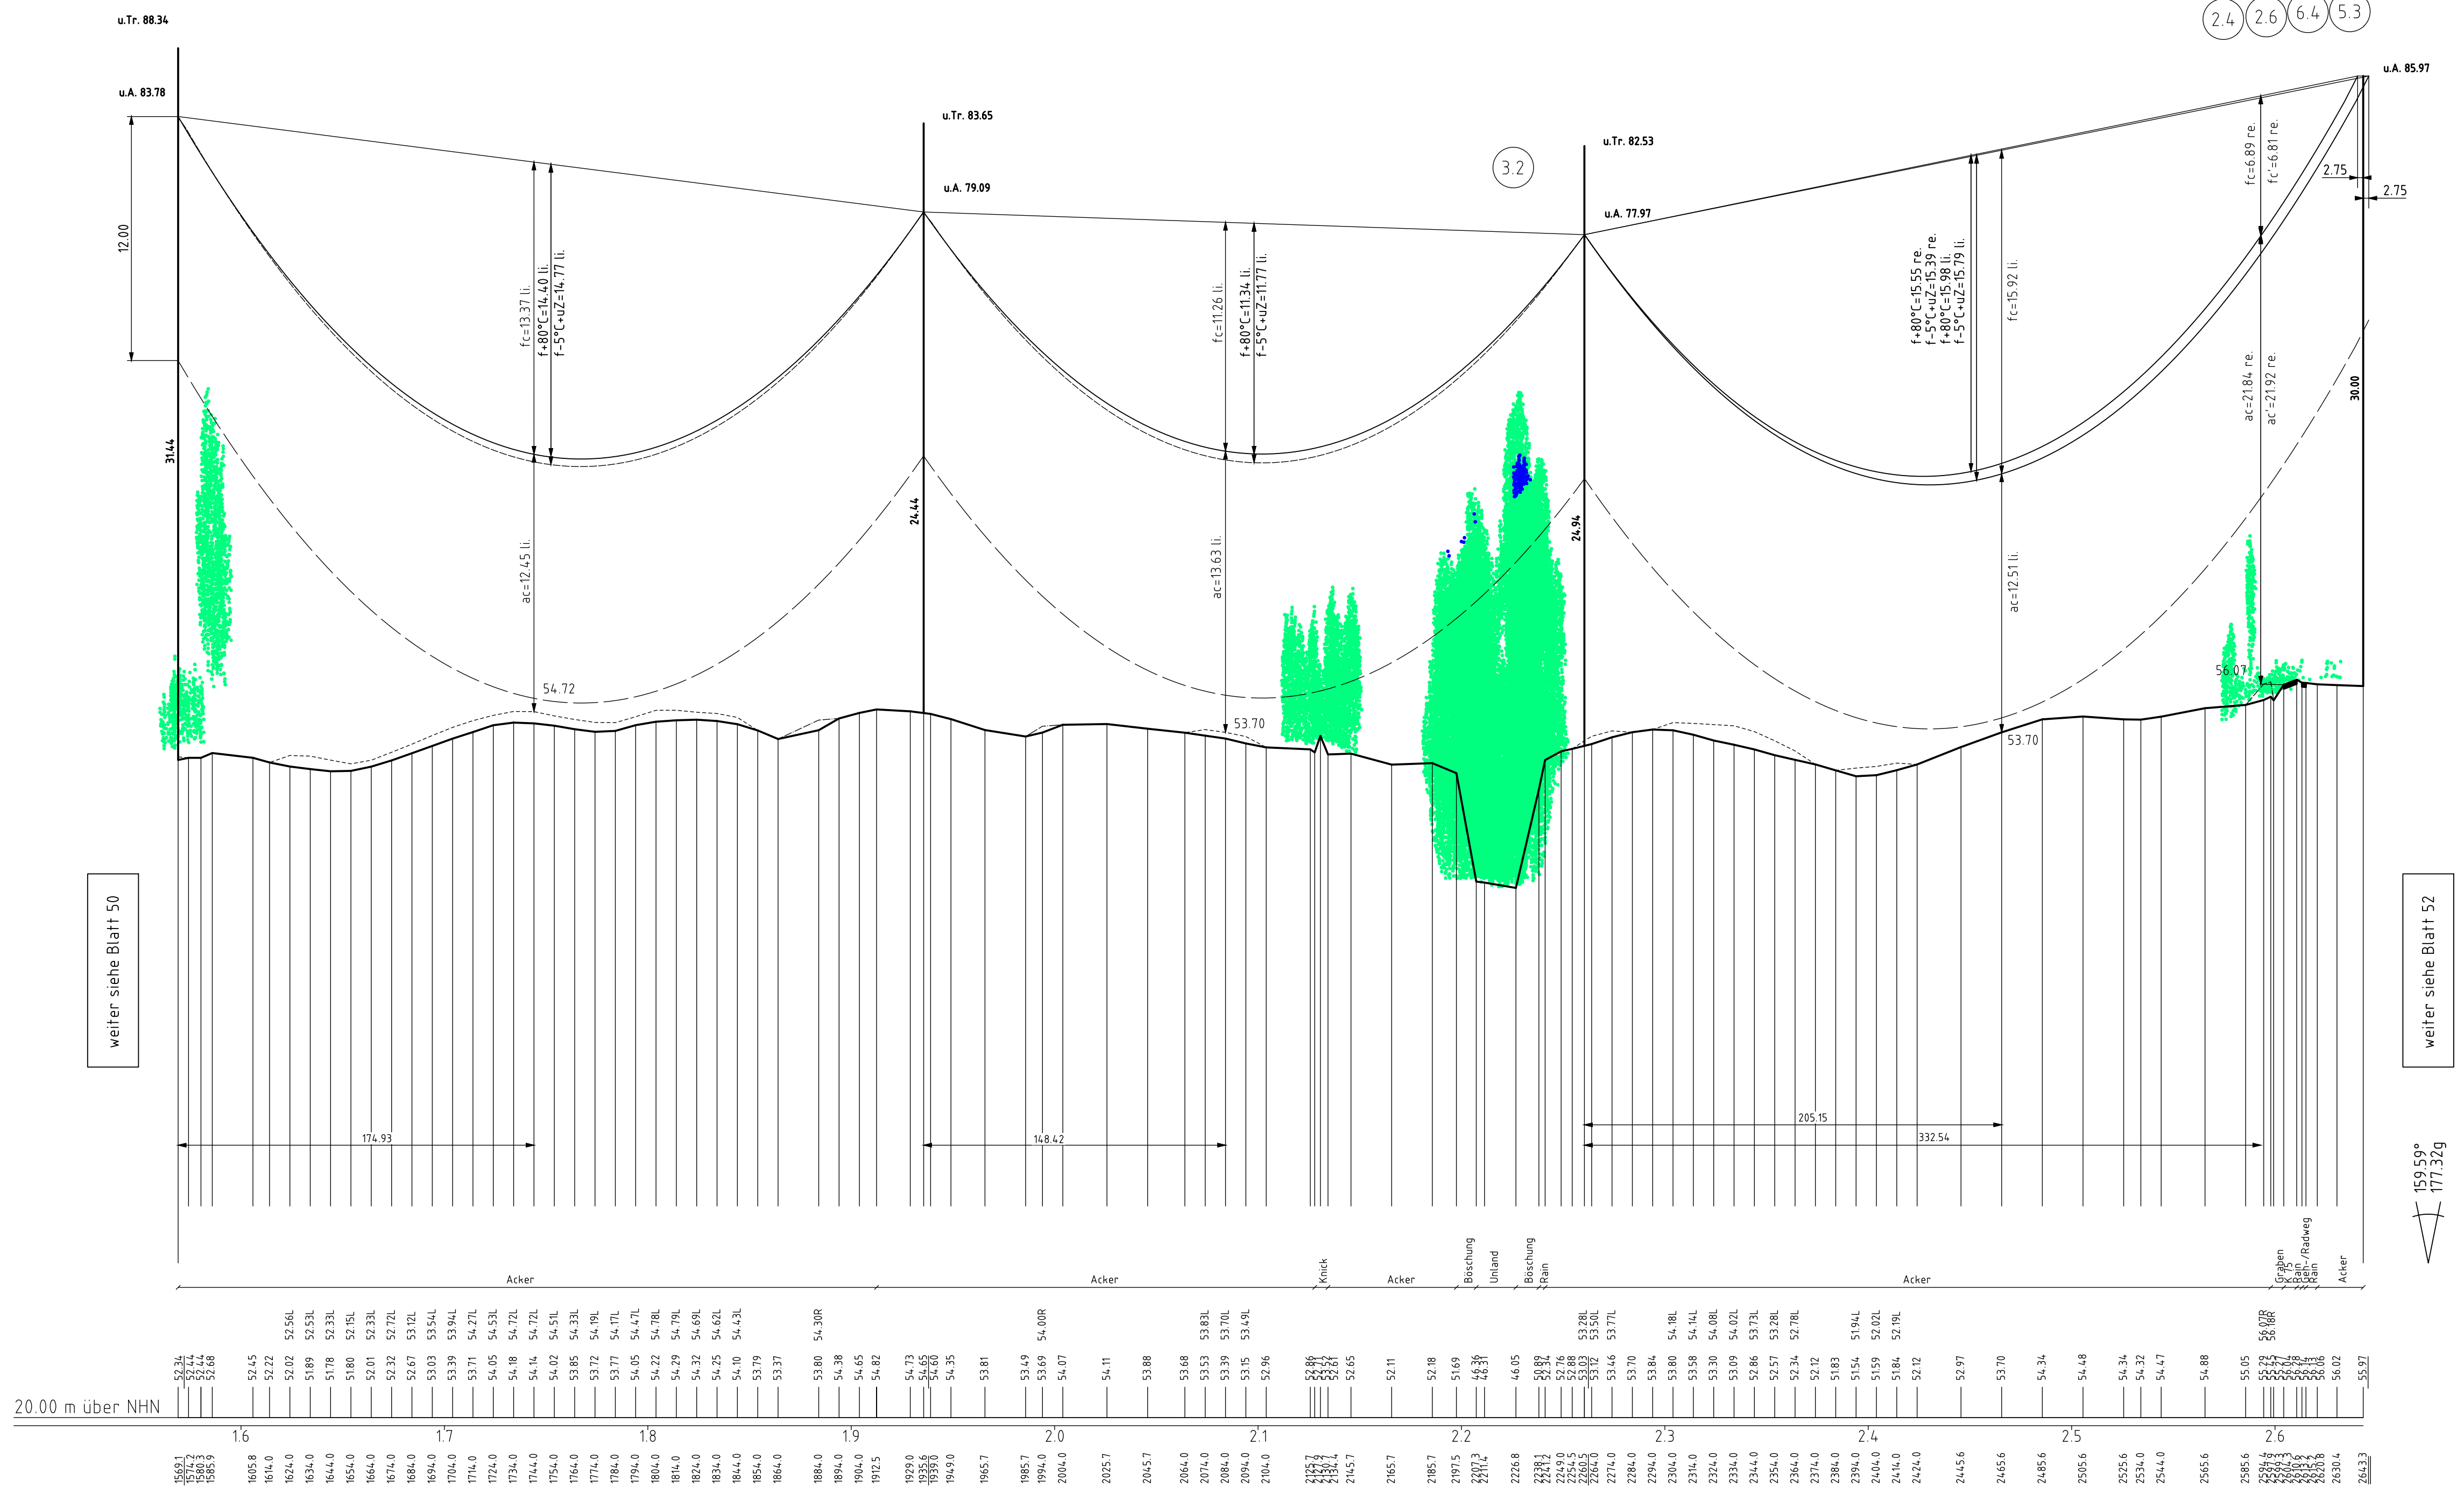

Vegetation dichter als 5.00m am Leiterseil
Vegetation zwischen 5.00m und 8.50m zum Leiterseil
Vegetation innerhalb des Schutzbereiches

weiter siehe Blatt 52


weiter siehe Blatt 50

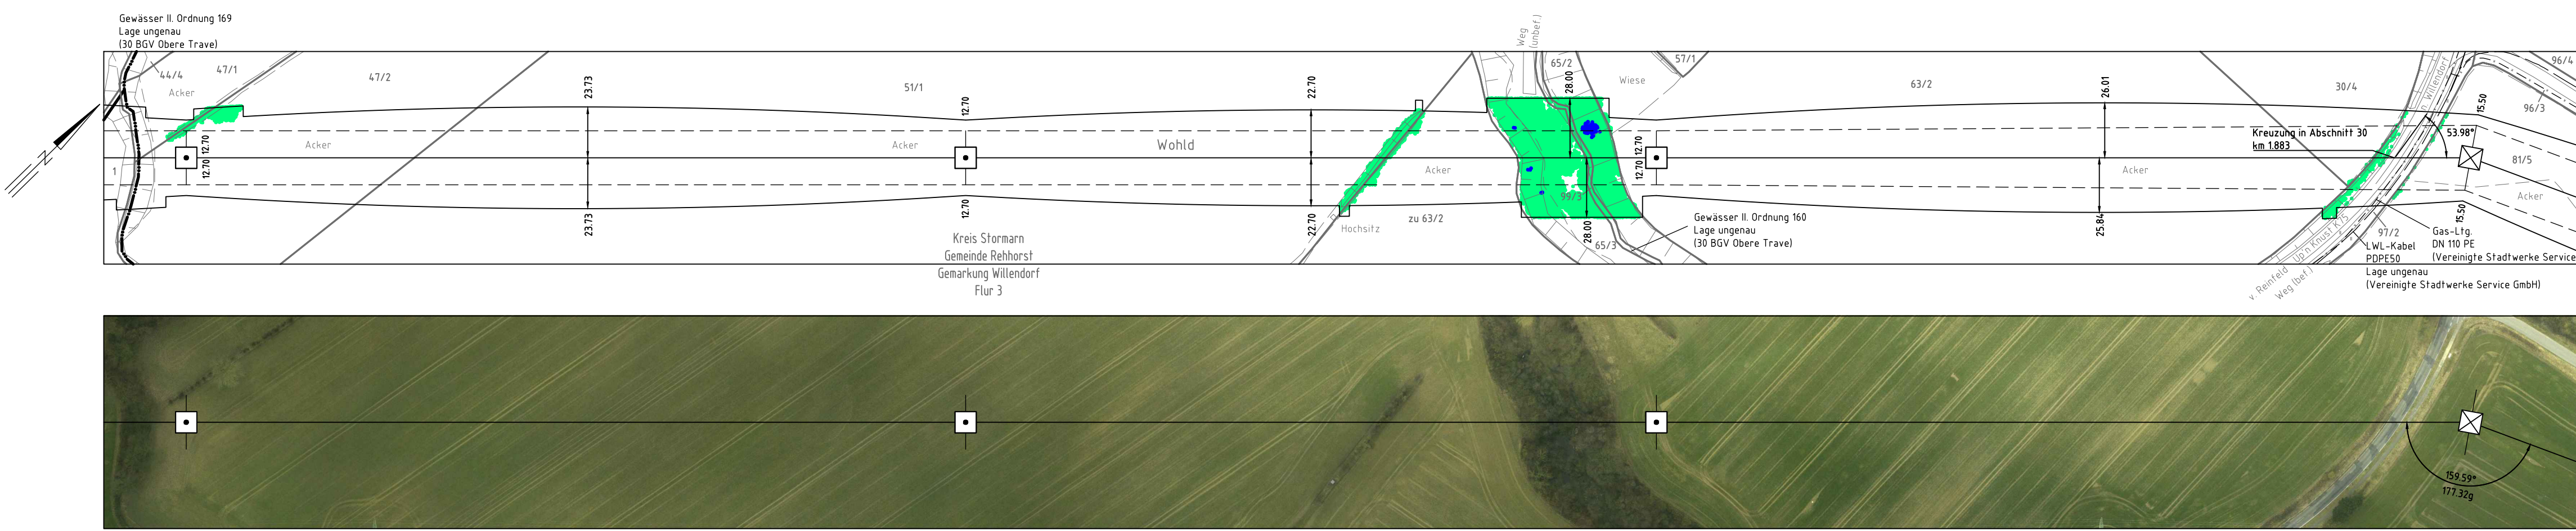



380-kV-Leitung
Kreis Segeberg - Raum Lübeck
LH-13-328
Längenprofil
Neuplanung
Mast 77 - Mast 80
Maßstab der Längen 1:2000
der Höhen 1:200

DIN VDE-Bestimmung	: 0210/DIN EN 50341-2-4: 04/2016 (Eiszone 2, Windzone 2)
Gestänge	: D-2-D-2015.3
Beseilung	: 2x3x4 565-AL1/72-ST1A (Finch), MZS=46.00N/mm²
Leiterseil	: 2x 264-AL3/24-A20SA dhgl. zu LS
Erdschl	: -
Luftkabel/ sonstige Belegung	: 2x 264-AL3/24-A20SA dhgl. zu LS
Kettlänge	: DA= 6.50m (33kg); VK= 4.56m (195kg)
Seitliche Überhöhung	: 15.0 m rechts oder links aufgenommen

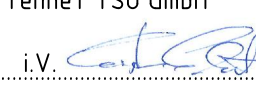Planfeststellungsunterlage		Planfeststellungsbehörde	
Aufgestellt Bayreuth, den Tennet TSO GmbH i.V. 	20.03.2020 i.A. 	Firma: SPIE SAG GmbH 	Maßstab: Einheit: der Längen 1:2000 der Höhen 1:200 Meter
		Datum	Name
		11.12.2018	Lipp
		18.12.2019	Schulze
		Norm	EN 50341-2-4: 04/2016
		Fachbereich	LPG-N-OK
			
Zust.	Änderung	Datum	Name Urspr.