
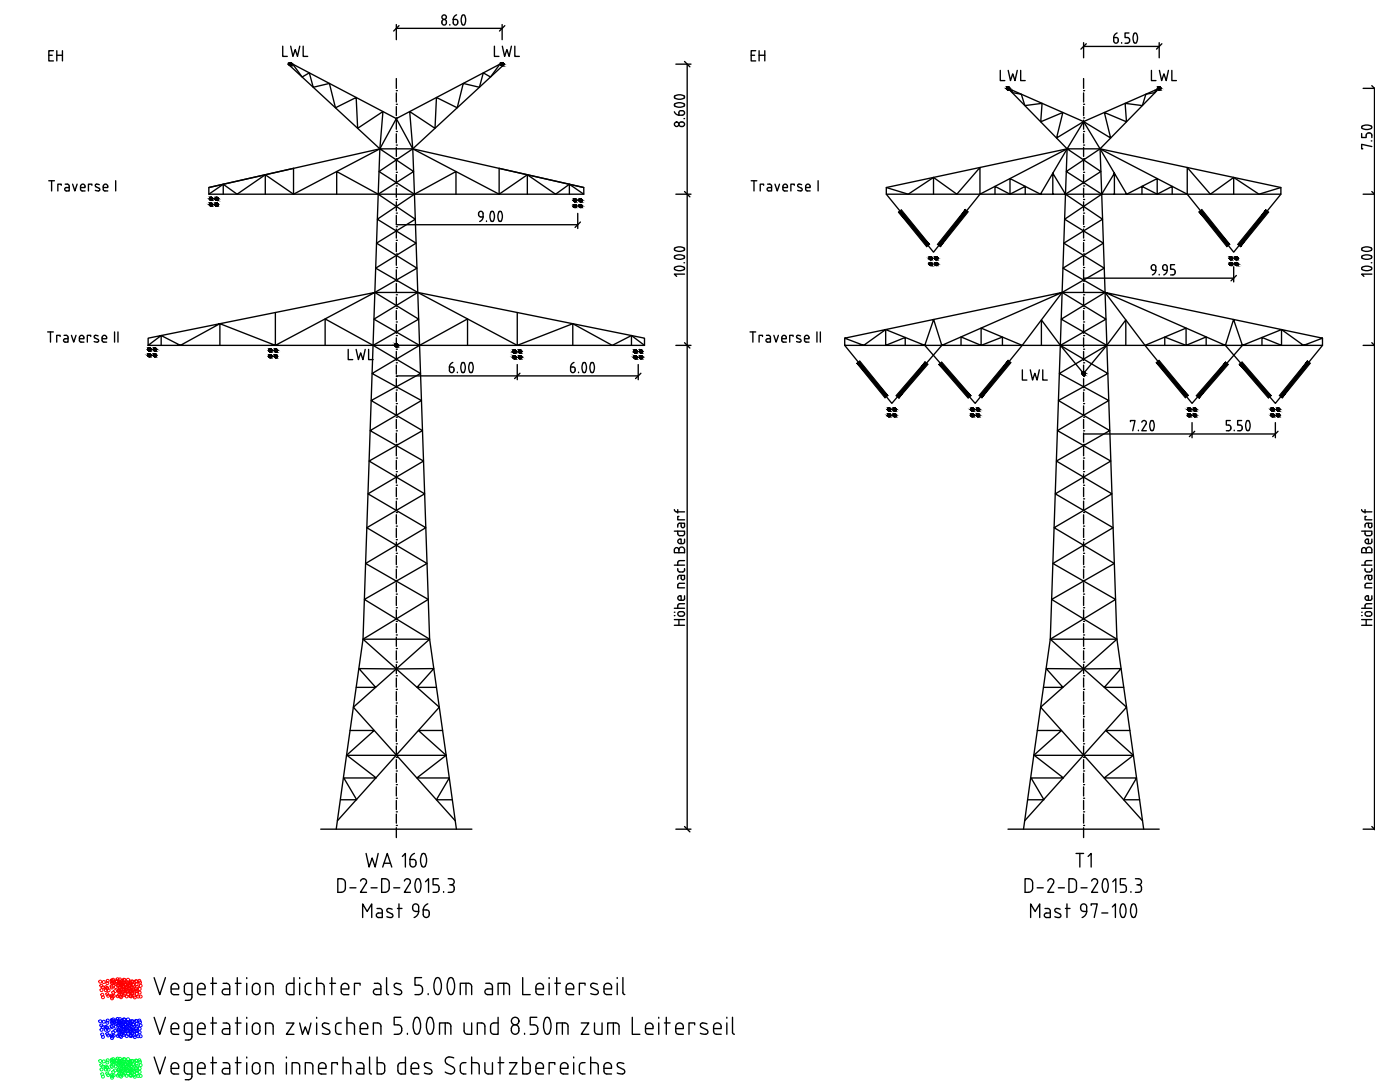


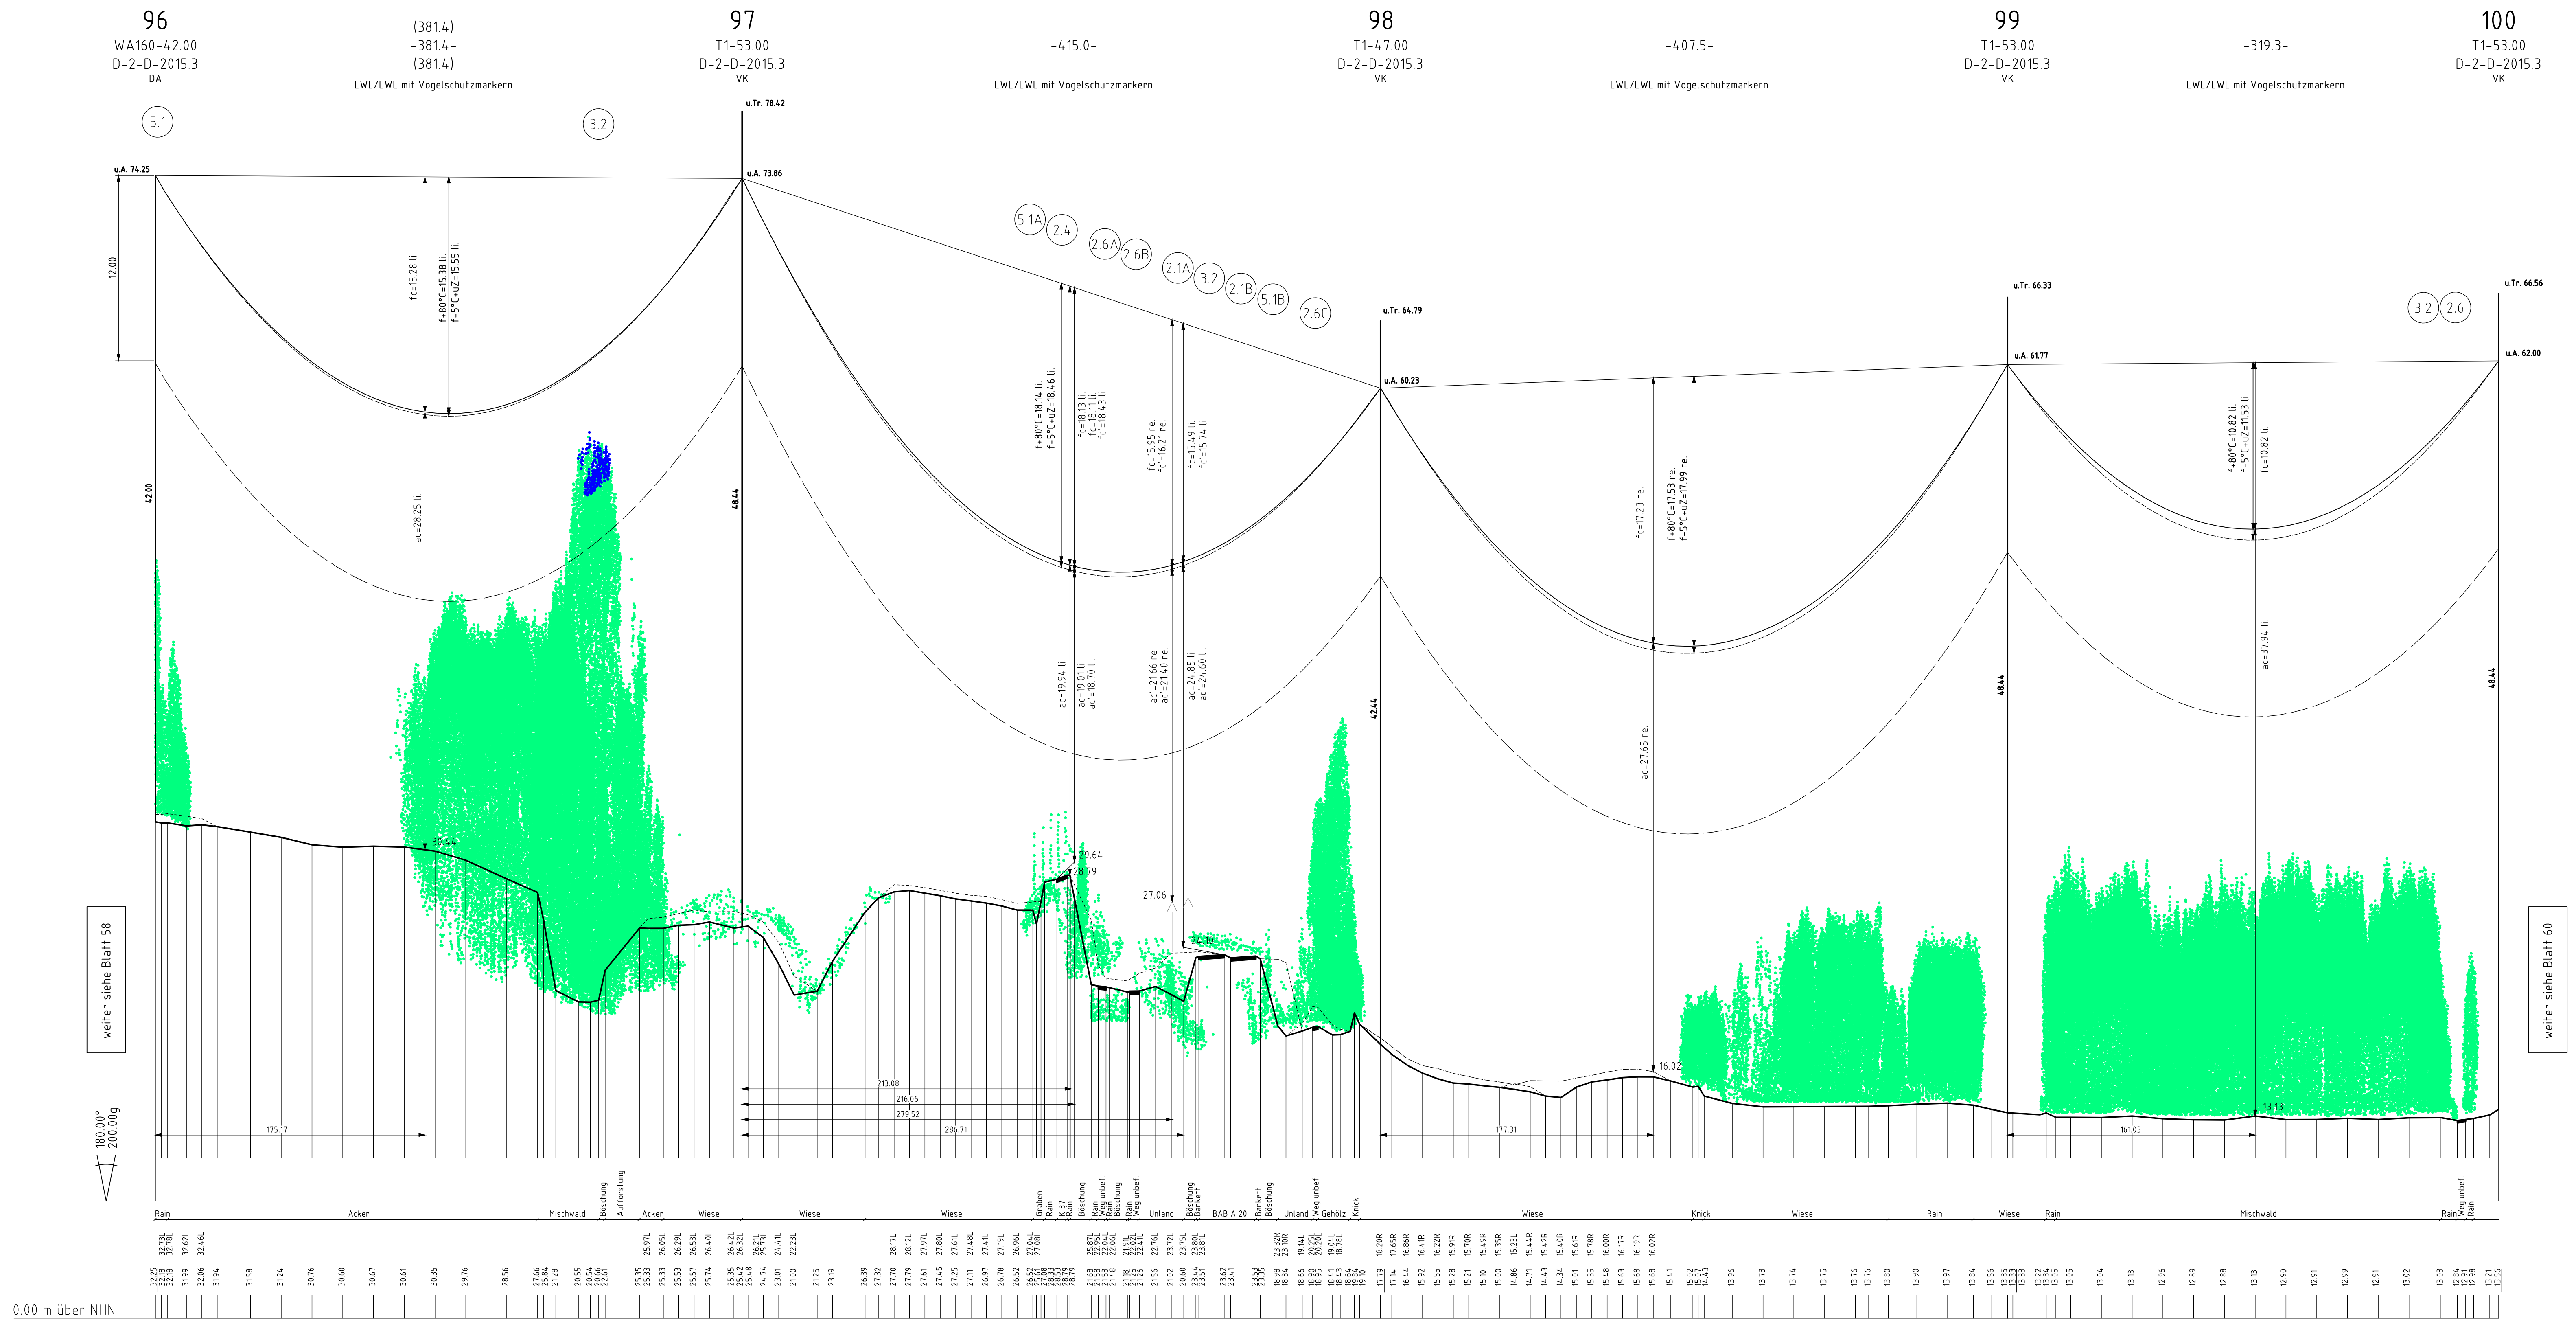

Vegetation dichter als 5.00m am Leiterseil
Vegetation zwischen 5.00m und 8.50m zum Leiterseil
Vegetation innerhalb des Schutzbereiches

tennet
Taking power further

Anlage 5
Blatt 59/67

380-kV-Leitung
Kreis Segeberg - Raum Lübeck
LH-13-328
Längenprofil
Neuplanung
Mast 96 - Mast 100

Maßstab der Längen 1:2000
der Höhen 1:200

DIN VDE-Bestimmung : 0210/DIN EN 50341-2-4: 04/2016 (Eiszone 2, Windzone 2)

Gestänge : D-2-D-2015.3

Beseilung : 2x3x4 S65-AL1/72-ST1A (Finch), M2S=4.600N/mm²


Leiterseil : -

Erdschleife : -

Luftkabel/sonstige Belegung : 3x AL3-26/34-A205A, dgl. zu LS

Seitenlänge : DA= 6.50m (334kg), VK= 4.56m (195kg)

Seitliche Überhöhung : 15.0 m rechts oder links aufgenommen

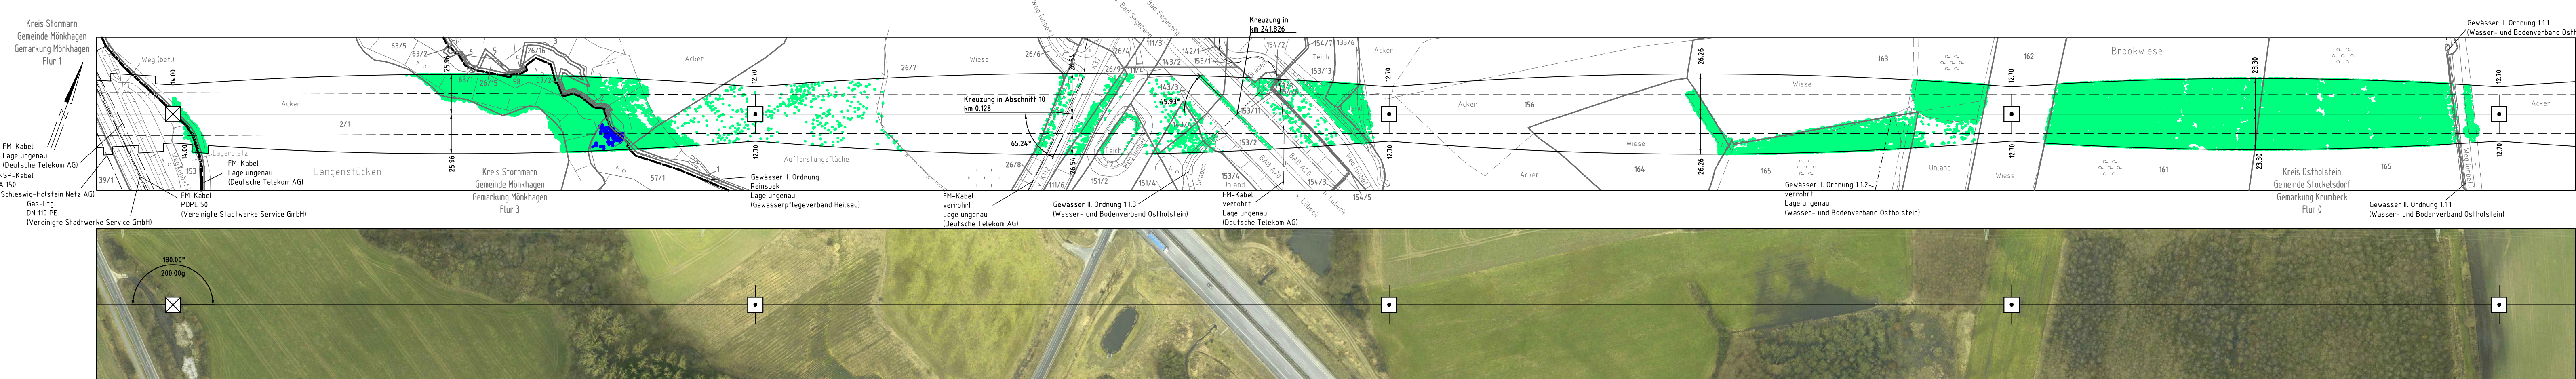

Planfeststellungsunterlagen		Planfeststellungsbehörde	
Aufgestellt	20.03.2020		
Bayreuth, den			
Tennet TSO GmbH			
i.V.	i.A.		
Firma: SPIE SAG GmbH	Maßstab: der Längen 1:2000 der Höhen 1:200	Einheit: Meter	
	Datum	Name	
	Bearb.	Lipp	
	Gepr.	Schulze	
	Norm	EN 50341-2-4: 04/2016	
	Fachbereich	LPG-N-OK	
Zust.	Änderung	Datum	Name
			Urspr.