



103
WA160-30.00
D-2-D-2015.3
DA

(338.3)
-336.0-
(333.8)
LWL/LWL mit Vogelschutzmarkern

104
T1-47.00
D-2-D-2015.3
VK

-433.4-
LWL/LWL mit Vogelschutzmarkern

105
T1-56.00
D-2-D-2015.3
VK

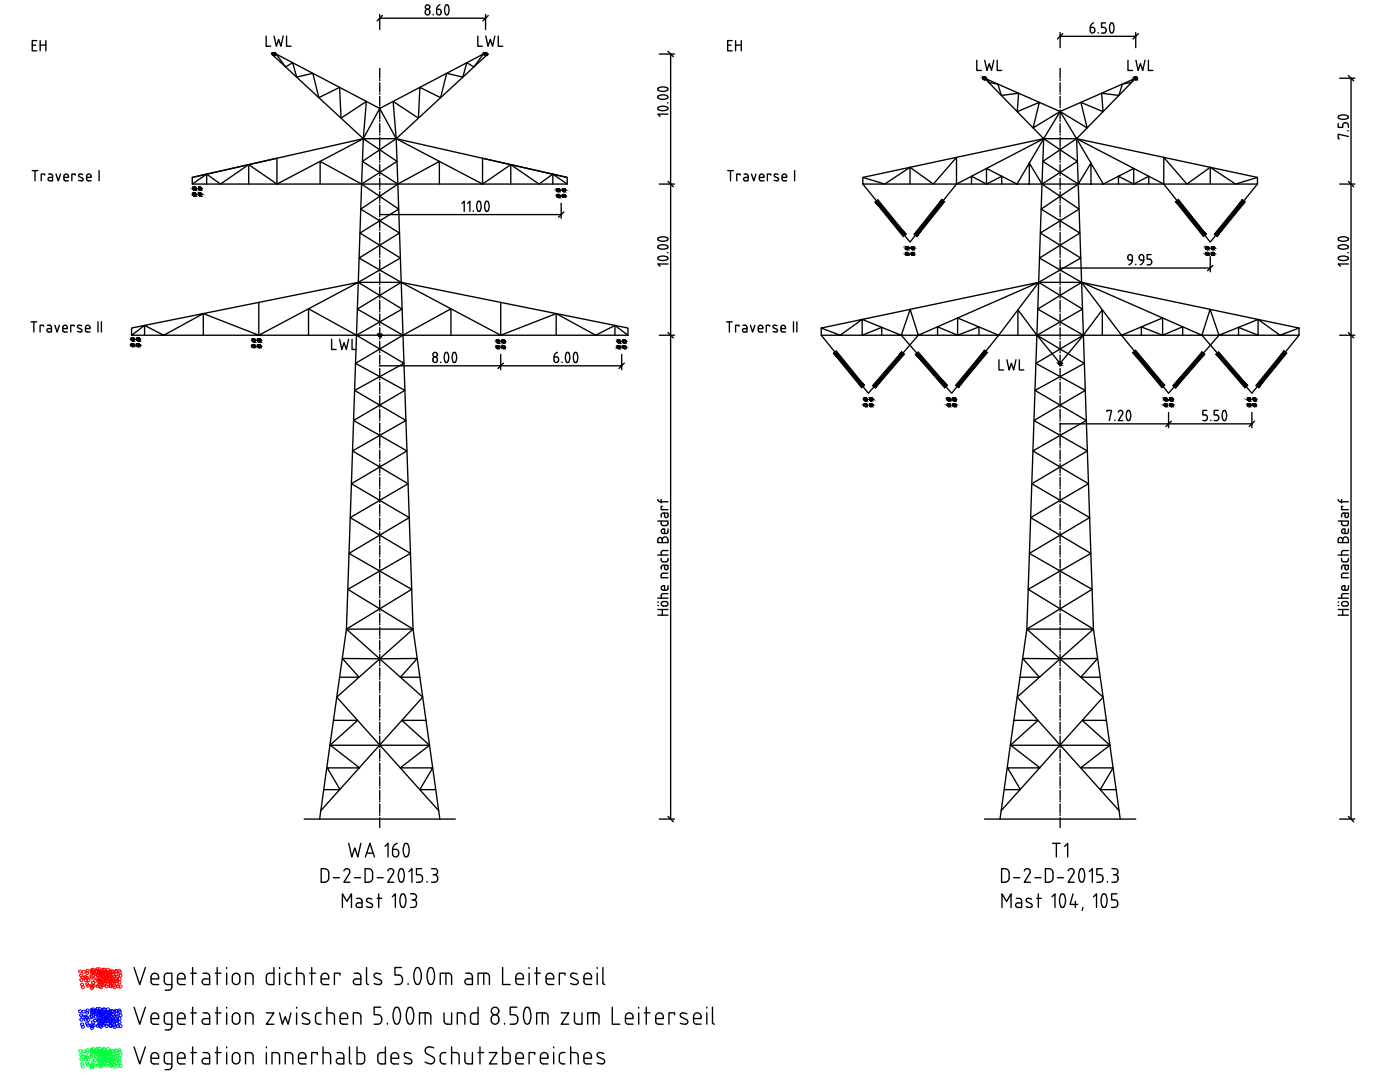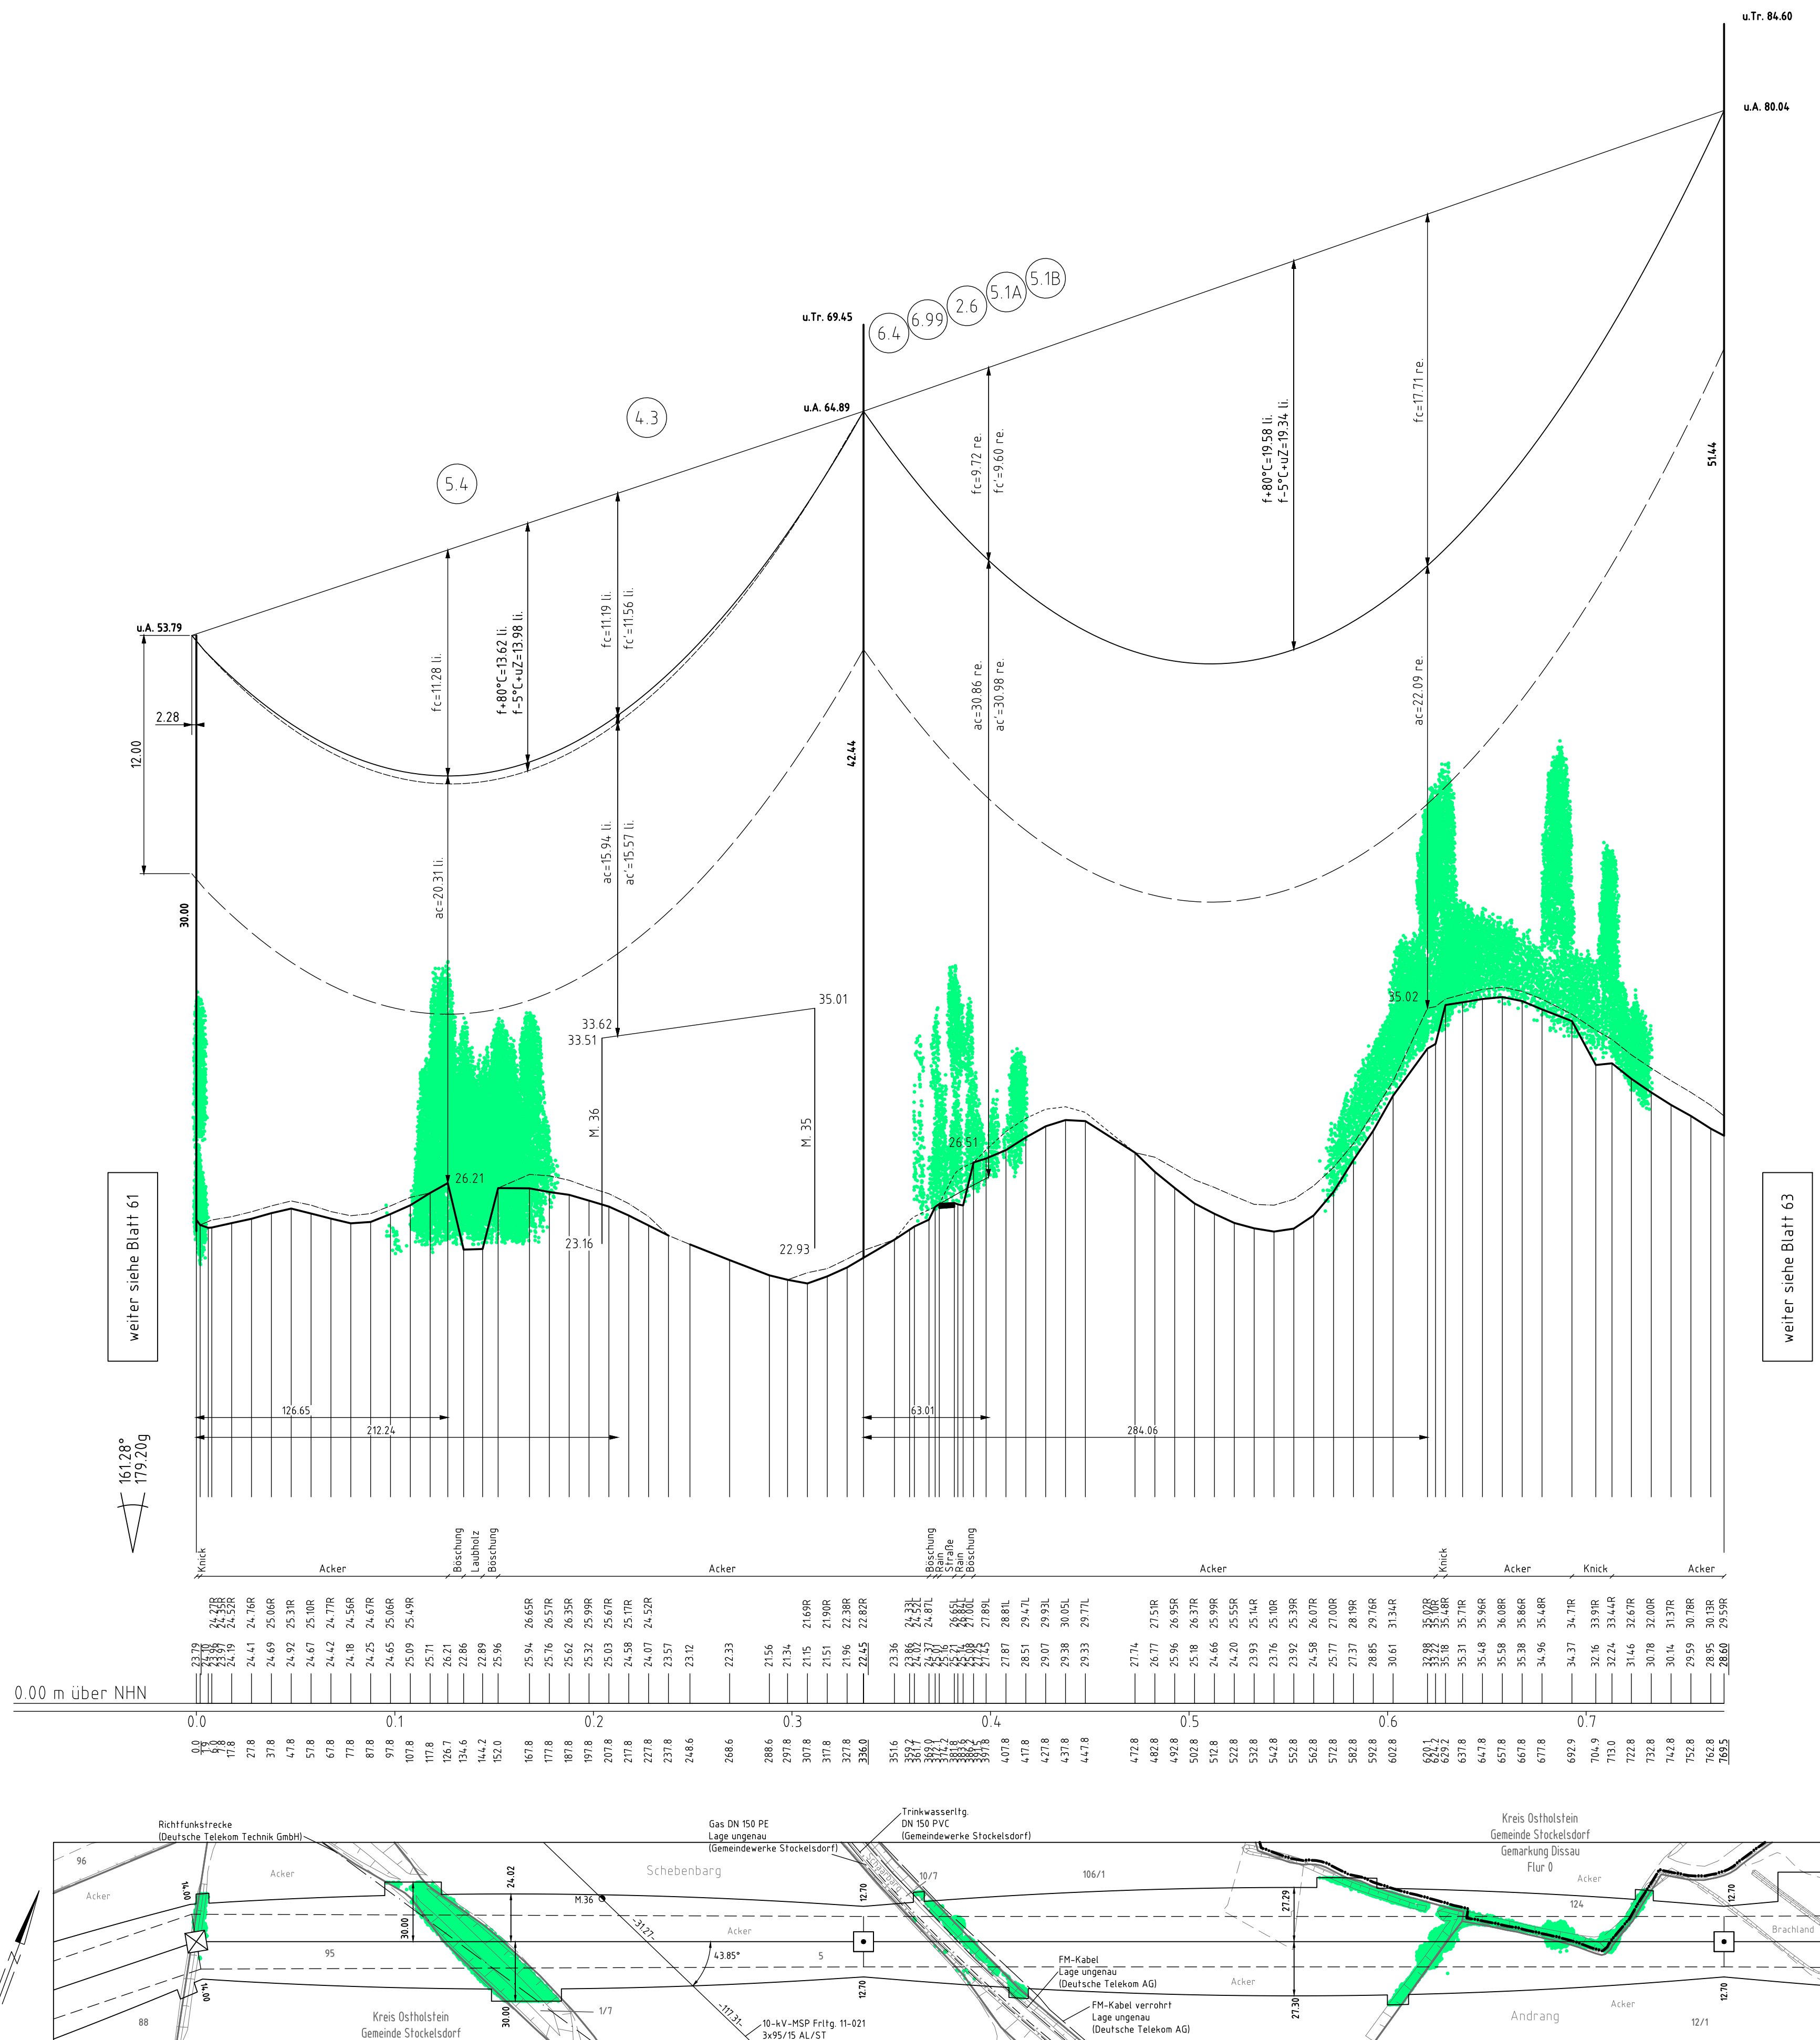

380-kV-Leitung
Kreis Segeberg - Raum Lübeck

LH-13-328
Längenprofil

Neuplanung

Mast 103 - Mast 105

Maßstab der Längen 1:2000
der Höhen 1:200

DIN VDE-Bestimmung	: 0210/DIN EN 50341-2-4: 04/2016 (Eiszone 2, Windzone 2)
Gestänge	: D-2-D-2015.3
Beseilung	: 2x3x4 565-AL1/72-ST1A (Finch), MZS=46.00N/mm²
Leiterseil	: -
Erdschleif	: -
Luftkabel/sonstige Belegung	: 3x 264-AL3/24-A20SA, dthl. zu LS
Kettenlänge	: DA= 6.50m (334kg), VK= 4.56m (195kg)
Seitliche Überhöhung	: 15.0 m rechts oder links aufgenommen

Planfeststellungsunterlagen		Planfeststellungsbehörde	
Aufgestellt Bayreuth, den Tennet TSO GmbH		20.03.2020	
i.V.		i.A.	
Firma SPE SAG GmbH		Maßstab der Längen 1:2000 der Höhen 1:200	
		Einheit Meter	
		Datum 11.12.2016	
		Name LPP	
		Gepr. 18.12.2019	
		Schulze	
		Norm EN 50341-2-4: 04/2016	
		Fachbereich LPP-N-OK	
Zust.	Änderung	Datum	Name Urspr.