K-L
Visuelle Verletzung des Landschaftsbildes

K-N1
Anlagebedingte Versiegelung im Bereich der Maststandorte und Kabelgräben

K-N3
Baubedingte temporäre Beeinträchtigungen im Bereich der Arbeitsflächen und Zufahrten

K-B1
Potenzielle Beeinträchtigungen von gesetzlich geschützten Knicks und Feldhecken

K-B2
Betriebsbedingte Beeinträchtigungen von gesetzlich geschützten Knicks, Feldhecken und Alleen

K-Ar1
Potenzielle Beeinträchtigungen von Vögeln durch Kollision mit dem Erdseil

K-Ar2
Potenzielle Beeinträchtigungen von Offenlandarten

K-Ar3
Potenzielle baubedingte Beeinträchtigung von Vogelarten

K-Ar4
Potenzielle Beeinträchtigung der Fauna durch Gehölzschnitt/-rodung

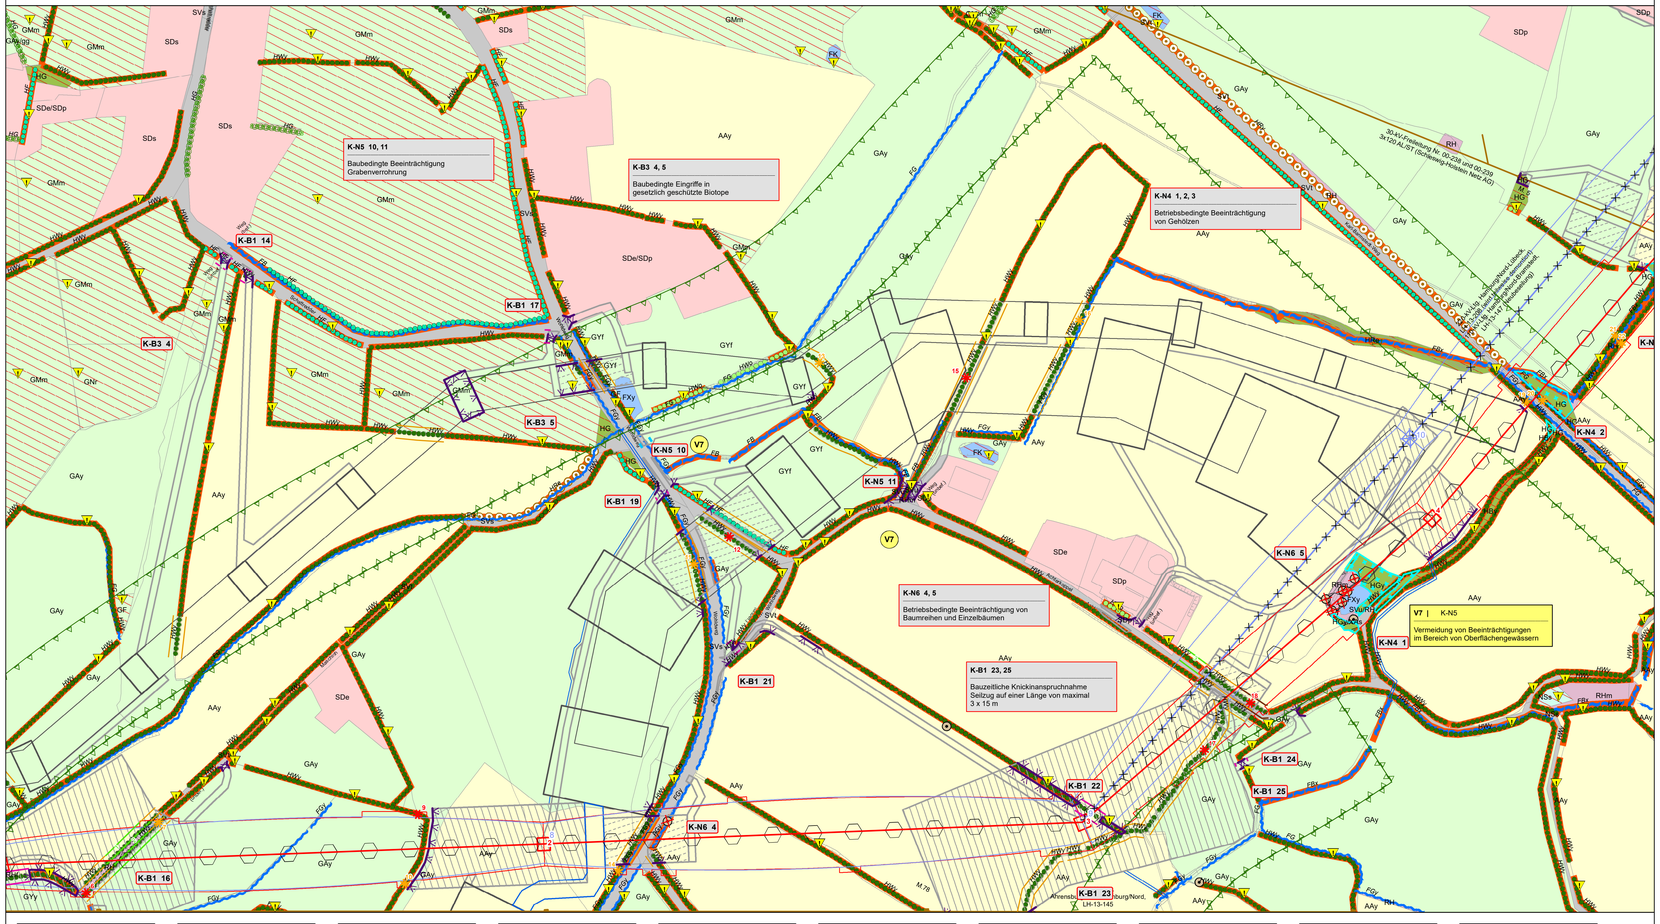
K-N5 10, 11
Baubedingte Beeinträchtigung Grabenverrohrung
K-B3 4, 5
Baubedingte Eingriffe in gesetzlich geschützte Biotope
K-N4 1, 2, 3
Betriebsbedingte Beeinträchtigung von Gehölzen
K-B1 14
K-B1 17
K-B3 4
K-B3 5
K-N5 10
K-N5 11
K-B1 19
K-N6 4, 5
Betriebsbedingte Beeinträchtigung von Baumreihen und Einzelbäumen
K-B1 21
K-B1 23, 25
Bauzeitliche Knickinanspruchnahme Seilzug auf einer Länge von maximal 3 x 15 m
K-N6 4
K-B1 16
K-B1 22
K-B1 23
K-B1 24
K-B1 25
K-N6 5
K-N4 1
K-N4 2
V7 | K-N5
Vermeidung von Beeinträchtigungen im Bereich von Oberflächengewässern
V7
380-kV-Freileitung Nr. 00-23de und 00-23ff 3x1x0,00 Al/St1 (Segeberg - Kreisen Netz AG)
220-kV-Freileitung Nr. 00-23ab und 00-23ff 3x1x0,00 Al/St1 (Segeberg - Kreisen Netz AG)
110-kV-Freileitung Nr. 00-23ab 3x1x0,00 Al/St1 (Segeberg - Kreisen Netz AG)
Kabelübergangsanlage
Kabelübergangsanlage
Kabelübergangsanlage