


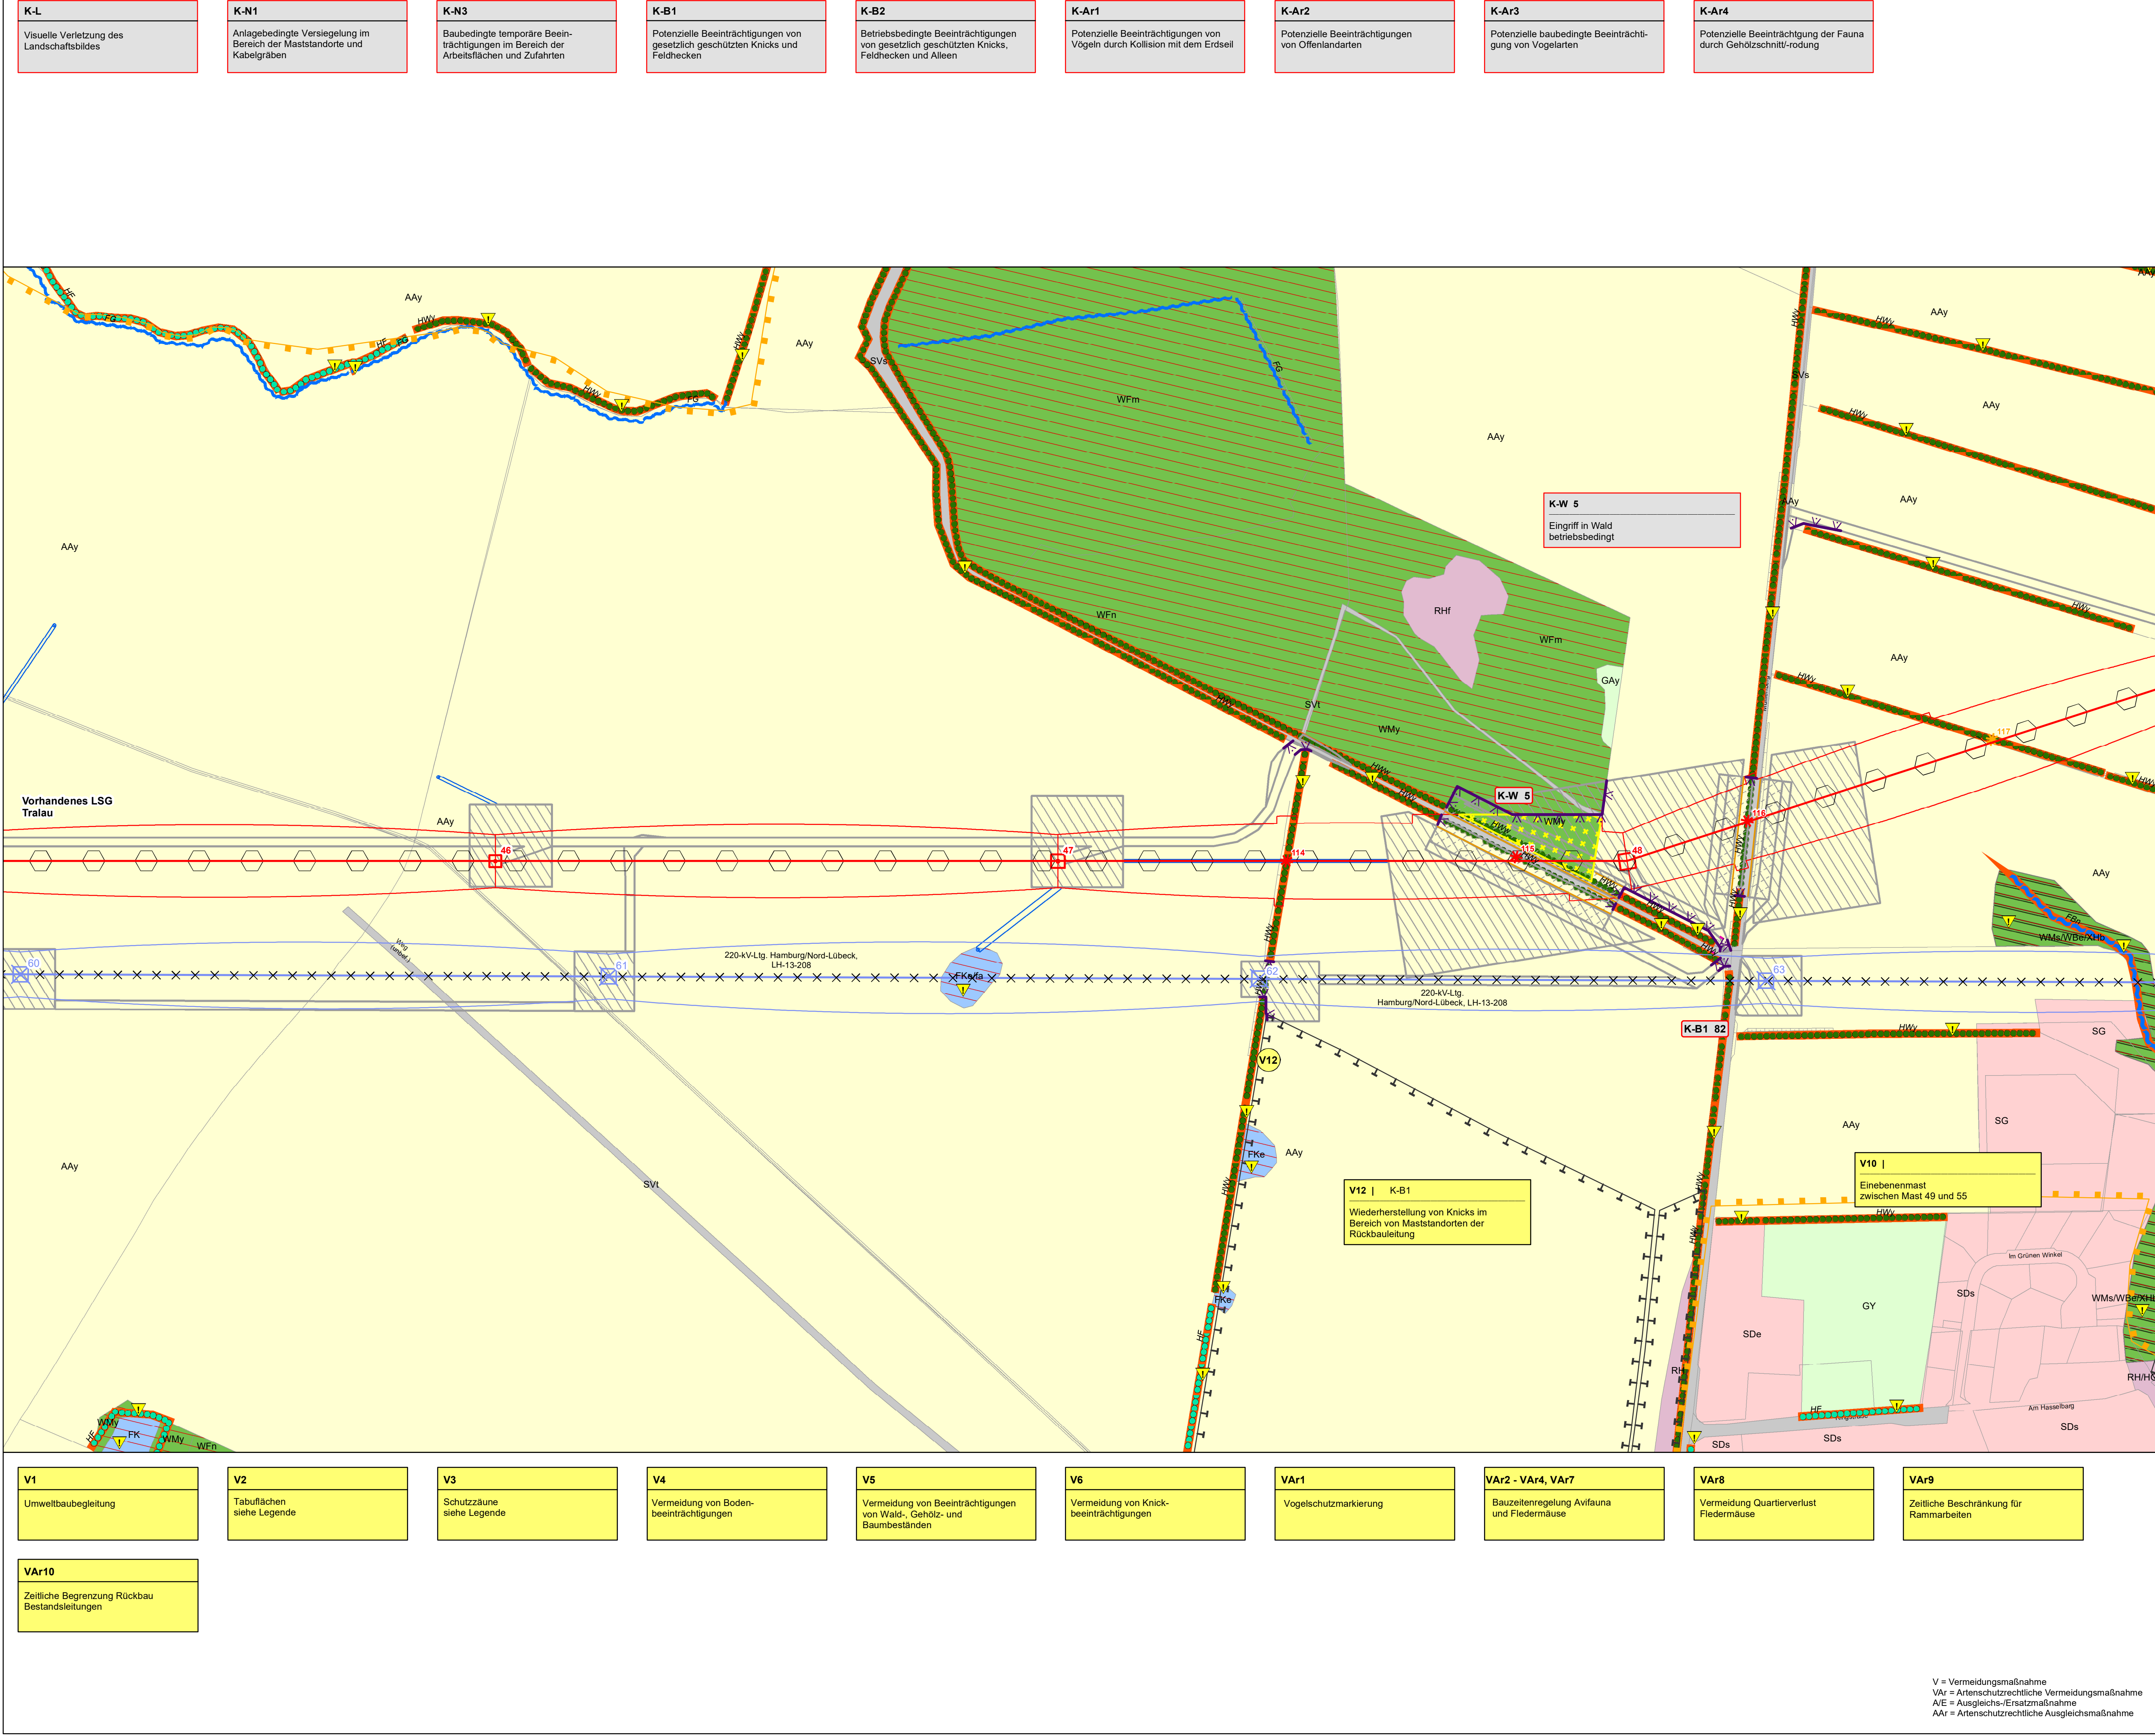

BIOTOP- UND NUTZUNGSTYPEN

- Flächige Landschaftselemente**
- Küsten- und Meeresbiotop
 - Wald und Bruch
 - Gehölz außerhalb von Wäldern
 - Binnengewässer
 - Hoch- und Übergangsmoor
 - Sumpf und Niedermoor
 - Trocken- und Heidevegetation
 - Grünland
 - Acker- und Gartenbaubiotop
 - Ruderal- und Pioniervegetation
 - Siedlungsbiotop
 - Gewerbefläche
 - Verkehrsfläche
 - Aufschüttung
 - Bachschlucht
 - Artenreicher Steilhang im Binnenland
- Lineare Biotope**
- Knick
 - Feldhecke
 - Graswall
 - Gebüsch, Gehölz
 - Baumreihe, Allee
 - Bach
 - Graben
 - Gehölzbestandener Graben
 - Ruderaler Saum
 - Steilhang
- Punktueller Landschaftselemente**
- Einzelbaum
 - Windrad
 - Quelle
 - Gesetzlich geschütztes Biotop gemäß § 30 BNatSchG i.V.m. § 21 LNatSchG

SCHUTZGEBIETE / DENKMALE

- Natura-2000-Gebiet**
- Vorhandenes Naturschutzgebiet
 - Geplantes Naturschutzgebiet
 - Vorhandenes Landschaftsschutzgebiet
 - Bestehende Kompensationsfläche
 - Schutzgebiets- und Biotopverbundsystem §2 Abs. 2 DStCHG S-H
 - Archäologisches Interessengebiet gemäß §2 Abs. 2 DStCHG S-H (+Nr.)
 - Kulturdenkmal gemäß §2 Abs. 2 DStCHG S-H (+Nr.)
 - Archäologisches Denkmal gemäß §2 Abs. 2 DStCHG S-H (+Nr.)
- Sonstiges**
- Sonstige Hoch- und Höchstspannungsfreileitung
 - Schutzbereich sonstige Hoch- und Höchstspannungsfreileitung

PLANUNG

- Freileitung mit Mast
- Schutzbereich Freileitung
- LWL-Kabel
- Arbeitsfläche
- Provisoriumsaufstellfläche
- Provisoriumsüberspannung
- Baueinsatzkabel
- Gerüstaufstellfläche
- Gerüstüberspannung
- Zuwegung, temporär
- Zuwegung, dauerhaft
- Umspannwerk
- Rohrleitung Wasserhaltung (nur außerhalb von Arbeitsflächen dargestellt)
- Rückbaumast
- Schutzbereich Rückbauleitung
- Aufhebung Endwuchshöhenbeschränkung für Wald mit Nr.
- Aufhebung Endwuchshöhenbeschränkung für Gehölze mit Nr.
- Aufhebung Endwuchshöhenbeschränkung für Knicks mit Nr.
- Aufhebung Endwuchshöhenbeschränkung für Baumreihen/Bäume mit Nr.
- Tabuffläche (V2)
- Tabubereich um lineare Landschaftselemente (V2)
- Schutzzaun (V3)
- Schutzzaun (V3) als schadenbegrenzende Maßnahme
- Vogelschutzmarkierung (VAR1)
- Verdichtung Vogelschutzmarkierung (VAR1)

EINGRIFFE

- Eingriff in Wald (K-W, K-B3, K-Ar4)
- Eingriff in Gehölze (K-N4, K-Ar4)
- Eingriff in Gehölzbestände durch Überspannung, Maststandorte und dauerhafte Zuwegungen (Waldumwandlung)
- Eingriffe in Einzelbäume, Baumreihen und Alleien (K-B2, K-N6, K-Ar4)
- Verlust von Bäumen
- Beeinträchtigung von Knicks (K-B1, K-B2, K-Ar4)
- Knickverlust
- Endwuchshöhenbeschränkung
- vorzeitig knicken
- Verlust von Überhältern (DM < 2m) mit Nr.
- Verlust von Überhältern (DM > 2m) mit Nr.
- Beeinträchtigung des Naturhaushaltes (K-N5)
- Dauerhafte Grabenverrohrung
- Bauzeitliche Grabenverrohrung
- Bauzeitliche Gewässerquerung
- Quartierverlust Fledermäuse (K-Ar5)
- Potenzieller Wochenstuben-/Winterquartierverlust
- AUSGLEICHSMASSNAHMEN
- Standort für Fledermausquartiere (AAr1)
- Standort für Haselmaus-Nesttuben (AAr2)
- GESTALTUNGSMASSNAHMEN
- Umpflanzung von Umspannwerk und Kabelübergangsanlagen

Hinweis
Farbdarstellung der Leitungen:
rot: Neu- / Umpflanzung
blau: Rückbau
braun: Bestandsdarstellung

K-B1	Konfliktnummer
Versiegelung im Bereich der Maststandorte	Erklärung des Konfliktes
K-B1	Konfliktnummer
V1 K-B1	Maßnahmennummer und Bezug zur Konfliktnummer
Umweltbaubegleitung	Erklärung der Maßnahme
V1	Maßnahmennummer

Biotoptypen

- Küsten- und Meeresbiotope**
- TR, TRh
 - GF, GFf, GFf
 - WB, WBw, WBe, Bruchwald, Feuchtwald
 - WBe, Wee, WEy, Feucht- und Sumpfwald
 - Wf, Erlenwald einwässerter Standorte
 - WF, Forstliche Nutzfläche
 - Wf/bj, Aufzucht
 - Wfm, Laub-Nadelholz-Mischbestand
 - Wfn, Nadelforst
 - Wl, WLa, Wlb, (Bodensaure) Laubwald
 - Wp, WpY, WpB, Pionierwald, Birken-Zitterpappel-Pionierwald
 - WpW, Weidenpionierwald
 - Wm, WmL, WmM, Laubwald auf reichen Böden
 - WmO, WmY, Hang- und Schluchtwald
 - WmS
- Gehölze außerhalb von Wäldern**
- HB, HBy, HBw, Sonstiges Gehölz, Weidengehölz
 - RHf, Streichweide
 - HF, HFy, Feldhecke
 - HG, HGy, HGc, Sonstiges Gehölz, Erlengehölz
 - HGn, Nadelgehölz
 - HAY, Ales
 - HE, HEy, Einzelbaum und Baumgruppe
 - HRe, Fließgewässerbegleitender Gehölzsaum
 - HRY, Baumreihe aus heimischen Laubbäumen
 - HWO, Gehölzloser Graswall
 - HW, HWy, HWw, Knick, Knick im Wald
- Binnengewässer**
- FB, FBa, Bach, Bach-Altarm
 - FBn, Naturnaher Bach
 - FBx, Naturferner Bach
 - FF, FFf, FFA, Fluss, Fluss-Altarm
 - FG, FGy, Künstliches Fließgewässer/Graben
 - FLW, Naturnahes lineares Gewässer mit Gehölzen
 - FK, FKe, FKy, Kleingewässer
 - FKg, Kleingewässer mit Gehölzbewuchs
 - FKfa, FKfaa, Tümpel
 - FS, FSy, größerer Stillgewässer
 - FX, FXf, FXy, Künstliches Stillgewässer
- Hoch- und Übergangsmoore**
- MH, Moortiedestadium
 - MD, MDy, MDb, Degenerierte Moorflächen/Moorwald
 - MS, MSf, Naturnahes Moorstadium
- Sümpfe und Niedermoo**
- NR, NRf, NRt, Landröhricht
 - NS, NSf, NSr, Niedermoor, Sumpf
 - NSr
- Trocken- und Heidevegetation**
- TR, TRh
 - Trocken- und Magerrasen
- Grünland**
- GF, GFf, GFf, Sonst. wechselfeuchtes Feucht-/Nassgrünland
 - GA, GAY, Artenarmes Intensivgrünland
 - Gle, Einsaatgrünland
 - GY, GYy, Mäßig artenreiches Grünland
 - GYf, GYf, Mäßig artenreiches Feuchtgrünland
 - GM, GMf, GMf, Mesophiles Grünland
 - GMh, Seggen-/binsenreiche Nasswiese
 - GN, GNa, GNr, Zusatzcode Gruppen
 - gg
- Acker- und Gartenbauflächen**
- AA, AAY, Intensiv-Acker
 - AAu, Ackertrache
 - ABb, ABw, Baumschule, Weihnachtsbaumplantage
- Ruderal- und Pioniervegetation**
- (Halb-) Ruderaler Gras-/Staudenflur
 - RHf, RHf, feuchter Standorte
 - RHm, RHf, mittlerer Standorte
 - RHr, RHf, trockener Standorte
 - RHr, Ruderalflur mit Brombeere
 - RHu, Uferstaudenflur
 - RHg, Grasdominierte Staudenflur
 - RHh, Nitrophytenflur
 - RHx, RHf, mit nicht heimischen Arten
 - RHy, Ruderalfläche anderer Ausprägung
- Biotope im Zusammenhang mit baulichen Anlagen**
- SB, SBf, SBf, Gemischte Baufläche/Stadtgebiet
 - SD, SDs, Gemischte Baufläche/Dorfgebiet
 - SBf, SBf, traditionelle Hofkette, Landwirtschaftsbetrieb
 - SE, SEb, SEr, Sport-/Erholungsanlage
 - SEg, SEg, Sport-/Erholungsanlage
 - SG, SGf, SGf, Grünfläche im besiedelten Bereich
 - SGb, SGb, strukturreicher und strukturarmer Garten
 - SI, SIg, SIg, SIg, Industrielle/gewerbliche Baufläche, Ver- und
 - SLy, SLy, Entsorgungsanlage
 - SV, SVf, SVf, Landwirtschaftliche/sonstige Lagerfläche
 - SVh, SVh, Verkehrsfläche
 - SVo, SVo, Verkehrsfläche
- Strukturtypen**
- XAs, XAw, Aufschüttungsfläche, Lärmschutzwall
 - Xis, Xis, Steiler Hang im Binnenland
 - XHb, XHb, Bachschlucht
 - YQ, YQf, Quelle, Grundwasseraustritt

Planfeststellungsunterlagen

Projekt:	Anlage: 8.2	Blatt Nr.: 1.41
Landschaftspflegerischer Begleitplan zur 380-kV-Leitung Kreis Segeberg - Raum Lübeck LH-13-328		
Planinhalt: Bestands-, Konflikt- und Maßnahmenplan - Freileitung -		
Maßstabsleiste:	Maßstab: 1:2.000	

V = Vermeidungsmaßnahme
Vr = Artenschutzrechtliche Vermeidungsmaßnahme
AE = Ausgleichs-/Ersatzmaßnahme
AAr = Artenschutzrechtliche Ausgleichsmaßnahme