


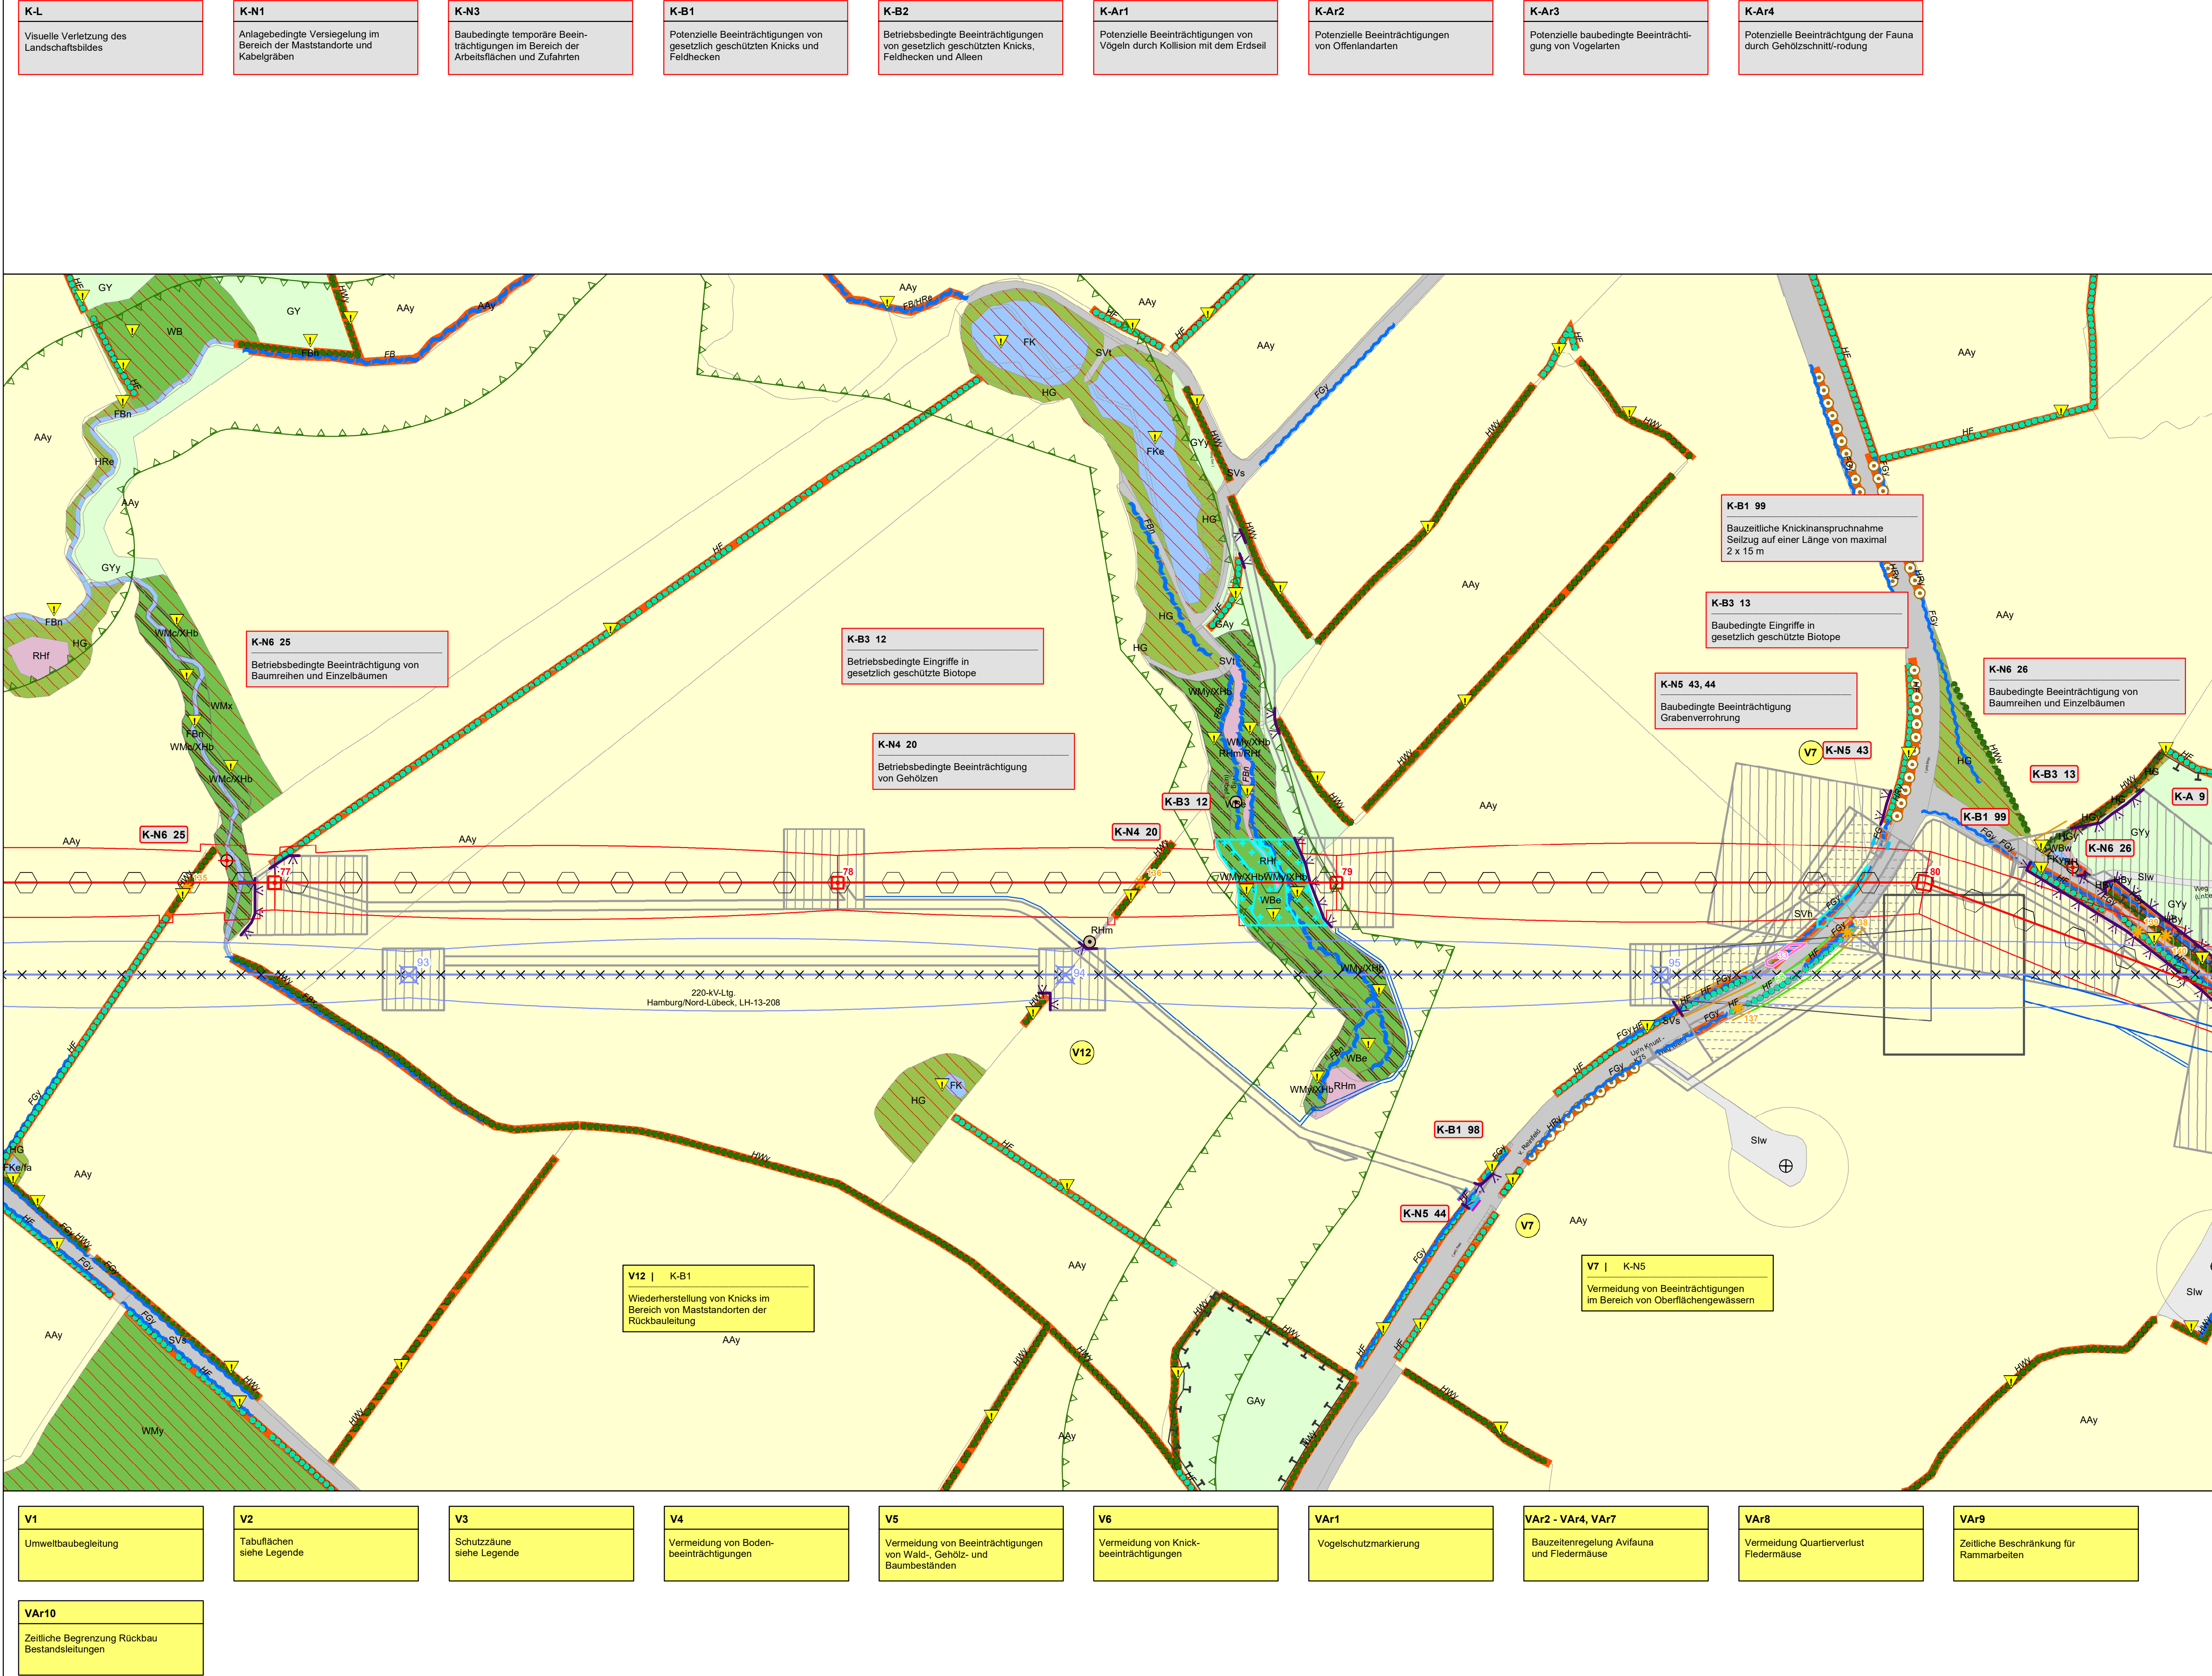

BIOTOP- UND NUTZUNGSTYPEN

- Flächige Landschaftselemente**
- Küsten- und Meeresbiotop
 - Wald und Bruch
 - Gehölz außerhalb von Wäldern
 - Binnengewässer
 - Hoch- und Übergangsmoor
 - Sumpf und Niedermoor
 - Trocken- und Heidevegetation
 - Grünland
 - Acker- und Gartenbaubiotop
 - Ruderal- und Pioniervegetation
 - Siedlungsbiotop
 - Gewerbellfläche
 - Verkehrsfläche
 - Aufschüttung
 - Bachschlucht
 - Artenreicher Steilhang im Binnenland
- Lineare Biotope**
- Knick
 - Feldhecke
 - Graswall
 - Gehölz, Gehölz
 - Baumreihe, Allee
 - Bach
 - Graben
 - Gehölzbestandener Graben
 - Ruderaler Saum
 - Steilhang
- Punktueller Landschaftselemente**
- Einzelbaum
 - Windrad
 - Quelle
 - Gesetzlich geschütztes Biotop gemäß § 30 BNatSchG i.V.m. § 21 LNatSchG

SCHUTZGEBIETE / DENKMALE

- Natura-2000-Gebiet**
- Vorhandenes Naturschutzgebiet
 - Geplantes Naturschutzgebiet
 - Vorhandenes Landschaftsschutzgebiet
 - Bestehende Kompensationsfläche
 - Schutzgebiets- und Biotopverbundsystem
 - Archäologisches Interessengebiet gemäß § 2 Abs. 2 DSCHG S-H
 - Kulturdenkmal gemäß § 2 Abs. 2 DSCHG S-H (+Nr.)
 - Archäologisches Denkmal gemäß § 2 Abs. 2 DSCHG S-H (+Nr.)
- Sonstiges**
- Sonstige Hoch- und Höchstspannungsfreileitung
 - Schutzbereich sonstige Hoch- und Höchstspannungsfreileitung

PLANUNG

- Freileitung mit Mast**
- Schutzbereich Freileitung
 - LWL-Kabel
 - Arbeitsfläche
 - Provisoriumsaufstellfläche
 - Provisoriumsüberspannung
 - Baueinsatzkabel
 - Gerüstaufstellfläche
 - Gerüstüberspannung
 - Zuwegung, temporär
 - Zuwegung, dauerhaft
 - Umspannwerk
 - Rohrleitung Wasserhaltung (nur außerhalb von Arbeitsflächen dargestellt)
 - Rückbau vorhandene Freileitung
 - Schutzbereich Rückbauleitung
 - Aufhebung Endwuchshöhenbeschränkung für Gehölze mit Nr.
 - Aufhebung Endwuchshöhenbeschränkung für Knicks mit Nr.
 - Aufhebung Endwuchshöhenbeschränkung für Baumreihen/Bäume mit Nr.
 - Schutzzzaun (V3) als schadenbegrenzende Maßnahme
 - Vogelschutzmarkierung (VAr1)
 - Verdichtung Vogelschutzmarkierung (VAr1)
- EINGRIFFE**
- Eingriffe in Wald (K-W, K-B3, K-Ar4)**
- Eingriff in Wald durch Überspannung, Maststandorte und dauerhafte Zuwegungen (Waldumwandlung)
- Eingriffe in Gehölze (K-N4, K-Ar4)**
- Eingriff in Gehölzbestände durch Überspannung, Maststandorte und dauerhafte Zuwegungen
- Eingriffe in Einzelbäume, Baumreihen und Alleien (K-B2, K-N6, K-Ar4)**
- Verlust von Bäumen
 - Knickverlust
 - Endwuchshöhenbeschränkung
 - vorzeitig knicken
 - Verlust von Überhältern (DM < 2m) mit Nr.
 - Verlust von Überhältern (DM > 2m) mit Nr.
- Beeinträchtigung von Knicks (K-B1, K-B2, K-Ar4)**
- Dauerhafte Grabenverrohrung
 - Bauzeitliche Grabenverrohrung
 - Bauzeitliche Gewässerquerung
- Quartierverlust Fledermäuse (K-Ar5)**
- Potenzieller Wochenstuben-/Winterquartierverlust
- AUSGLEICHSMASSNAHMEN**
- Standort für Fledermausquartiere (AAr1)
 - Standort für Haselmaus-Nesttuben (AAr2)
- GESTALTUNGSMASSNAHMEN**
- Umpflanzung von Umspannwerk und Kabelübergangsanlagen

K-B1	Konfliktnummer
Versiegelung im Bereich der Maststandorte	Erklärung des Konfliktes
K-B1	Konfliktnummer
V1 K-B1	Maßnahmennummer und Bezug zur Konfliktnummer
Umweltbau- begleitung	Erklärung der Maßnahme
V1	Maßnahmennummer

Nr.	Art der Änderung	Datum	Name

Planverfasser:	BHF Bendfeldt Herrmann Franke		Datum	
	Landschaftsarchitekten GmbH		bearbeitet	März 2020
	Knooper Weg 99-105 Innenhof Haus A		gezeichnet	März 2020
	24116 Kiel, Tel.: 0431/ 99796-0		geprüft:	März 2020

Auftraggeber:

Tennet
Taking power further

Bernecker Straße 70
95448 Bayreuth

Bayreuth, den 20.03.2020

i.V. *[Signature]* i.A. *[Signature]*

Planfeststellungsunterlage			
Projekt:	Anlage:	Blatt Nr.:	
	8.2	1.51	
Landschaftspflegerischer Begleitplan zur 380-kV-Leitung Kreis Segeberg - Raum Lübeck LH-13-328		Ltg. LH-13-328 Mast 77 - Mast 80	
Planinhalt:		Bestands-, Konflikt- und Maßnahmenplan - Freileitung -	
Maßstabsleiste:	Maßstab:	1:2.000	
0 25 50 100 Meter			

V = Vermeidungsmaßnahme
VAr = Artenschutzrechtliche Vermeidungsmaßnahme
AE = Ausgleichs-/Ersatzmaßnahme
AAr = Artenschutzrechtliche Ausgleichsmaßnahme