


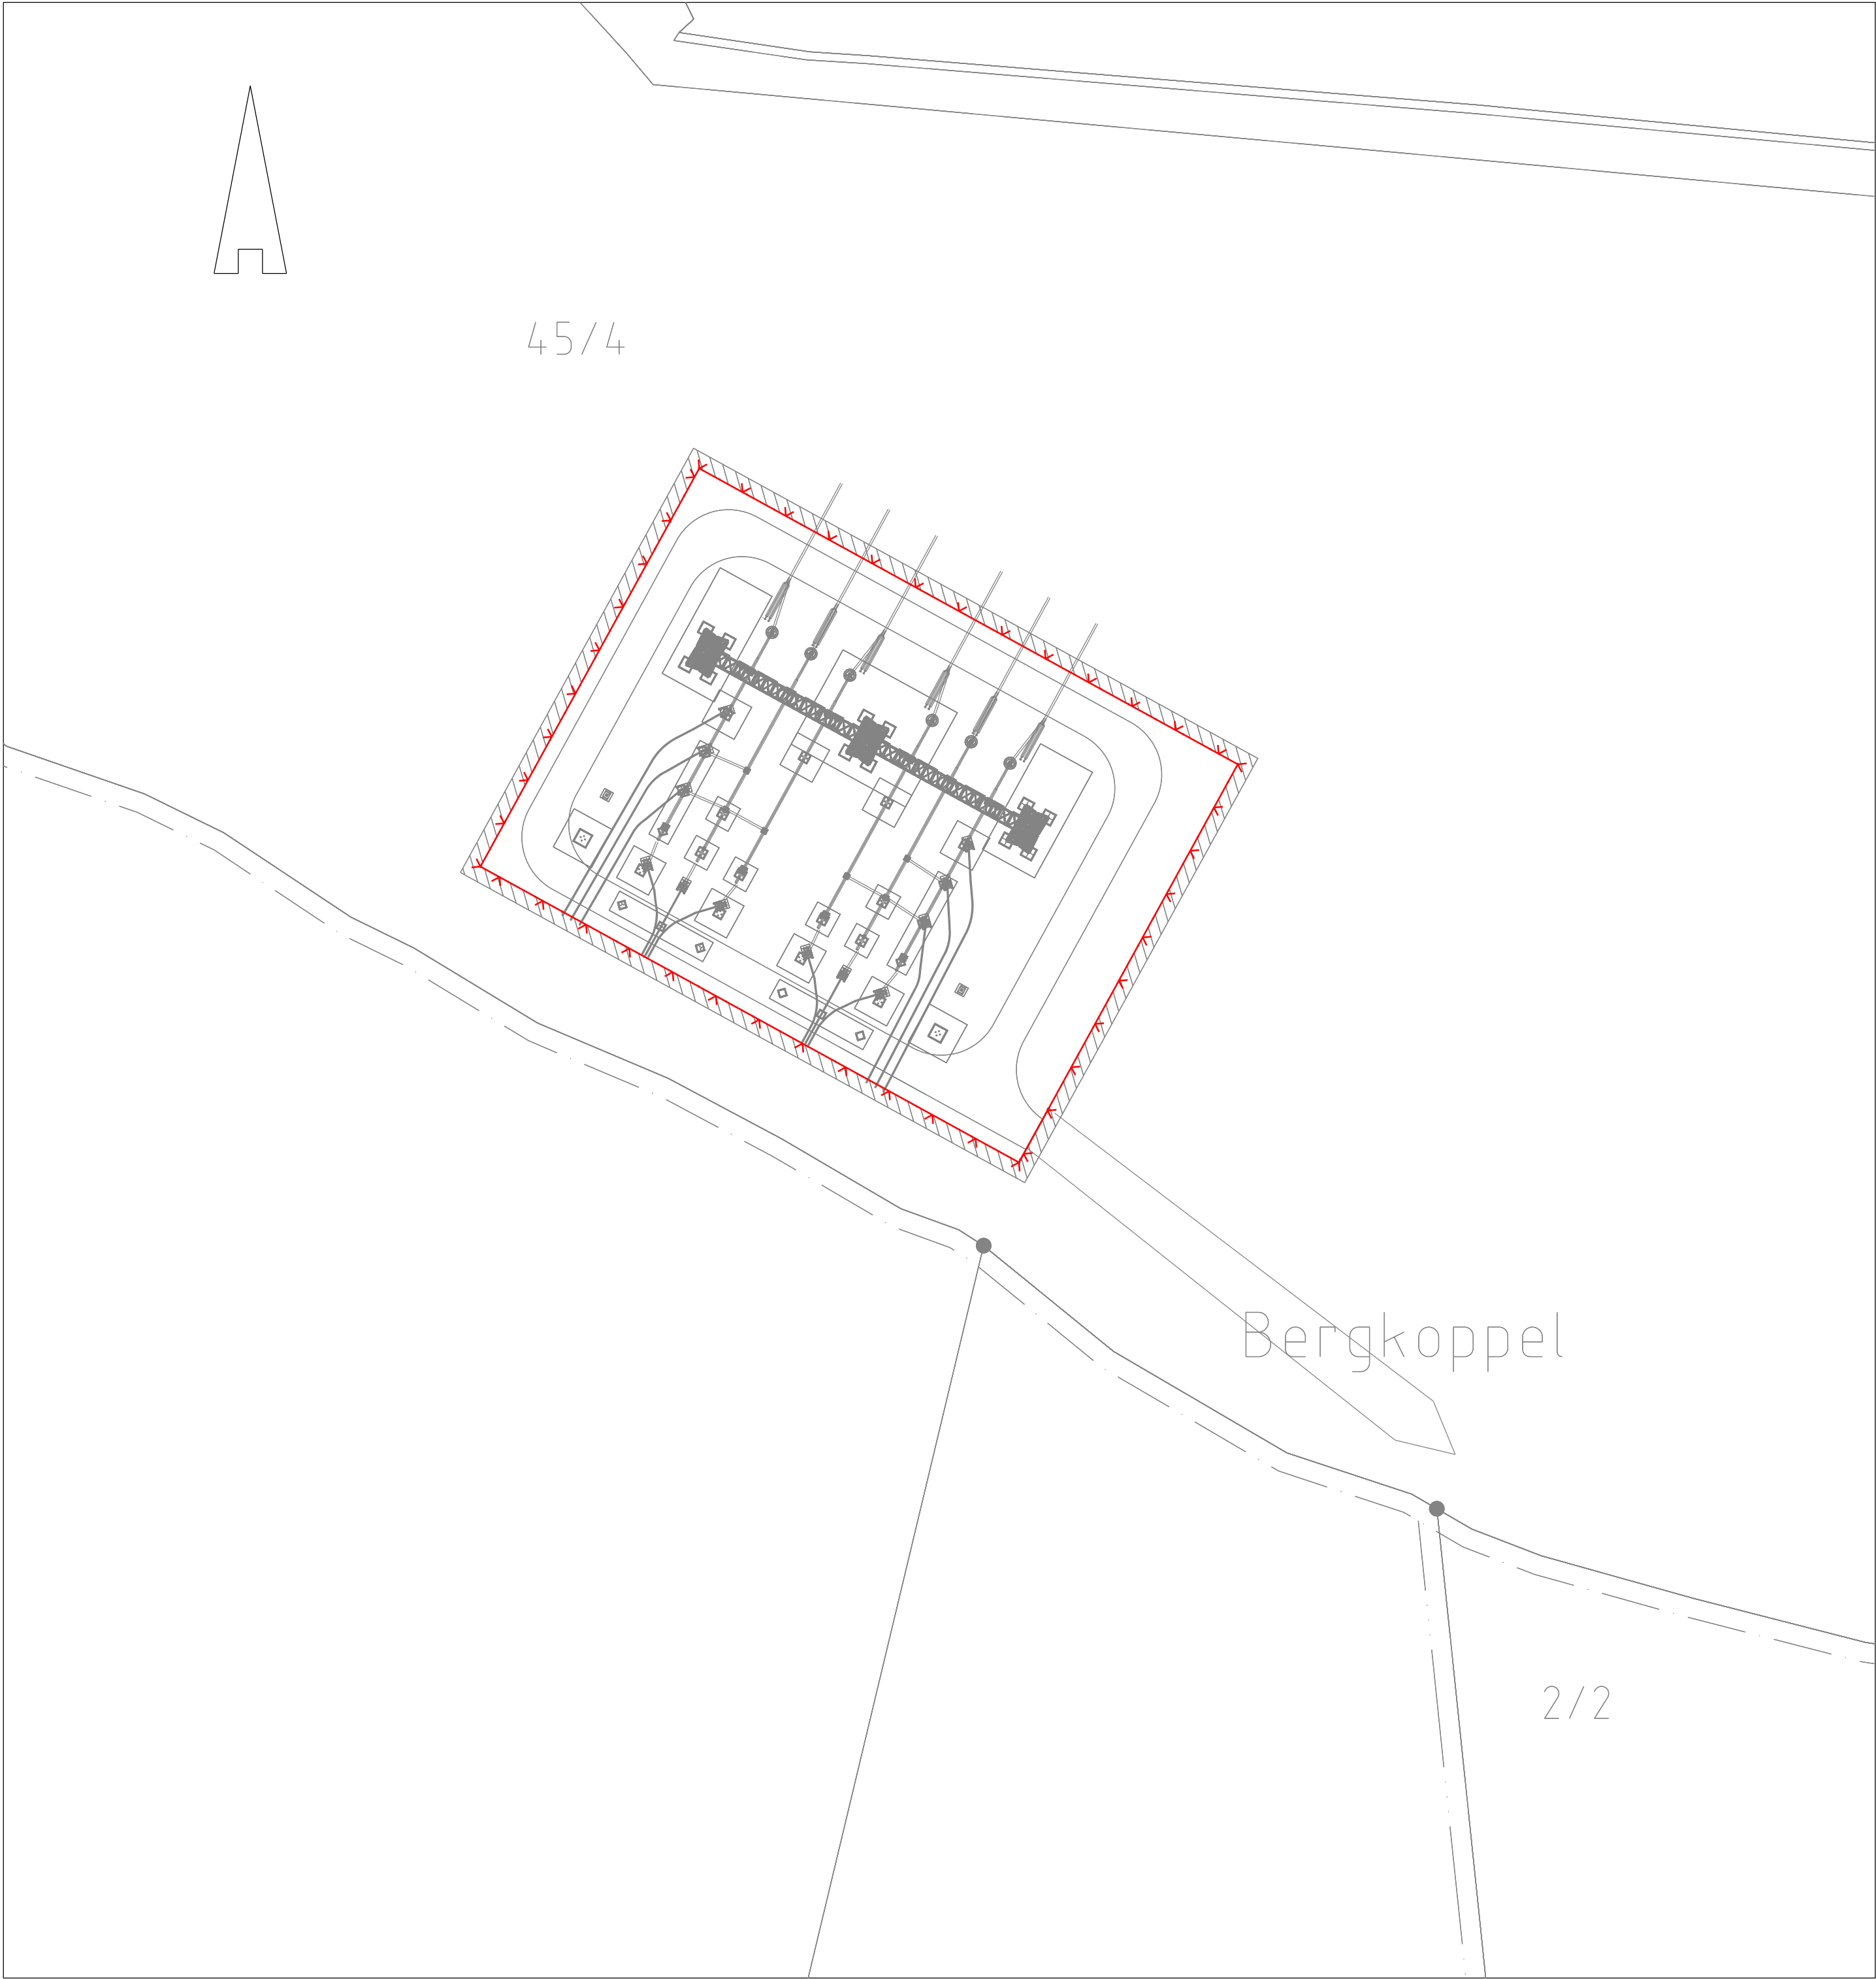

Anlage 3.3
Blatt 01/01



380-kV-Leitung Kreis Segeberg - Raum Lübeck
LH-13-328

Kabelübergangsanlage
Kisdorferwohld/Ost
LP Anlageneinfriedung

Legende:

 genehmigungspflichtige Zaunanlage

© GeoBasis-DE / LVermGeo SH (www.LVermGeoSH.schleswig-holstein.de)

Planfeststellungsunterlage

Planfeststellungsbehörde

Aufgestellt:
Bayreuth, 20.03.2020
TenneT TSO GmbH
i.V.  i.A. 

 Ingenieurbüro Kuhn und Partner mbB Beratende Ingenieure Hermann-Blenk-Straße 18 38108 Braunschweig	Maßstab: 1 : 500	Einheit: Meter
	Datum	Name
Bearb.	08.04.20	ABe
Gepr.	08.04.20	EBü
	Norm	
	Fachbereich LPG-SB-OK	
		
Zust.	Änderung	Datum Name Urspr.: