



# 380-kV-Leitung Kreis Segeberg - Raum Lübeck LH-13-328 Längsschnitte Entwässerungskonzept

UW Kreis Segeberg


**Legende:**

- Einzugsgebiete
- gepl. Wasserleitung
- gepl. Entwässerung

**Planfeststellungsunterlage**

Aufgestellt  
Bayreuth, den 20.03.2020  
TenneT TSO GmbH

Firma: Kehrler Planung / SRP		Maßstab: 1:500	Einheit: Meter
Datum	Name	Datum	Name
Bearb. 24.02.2020	Zapf	Gepr. 04.03.2020	Lemnitz
Norm			
Fachbereich LPG-SB-OK			
Zust.	Änderung	Datum	Name
			Urspr.

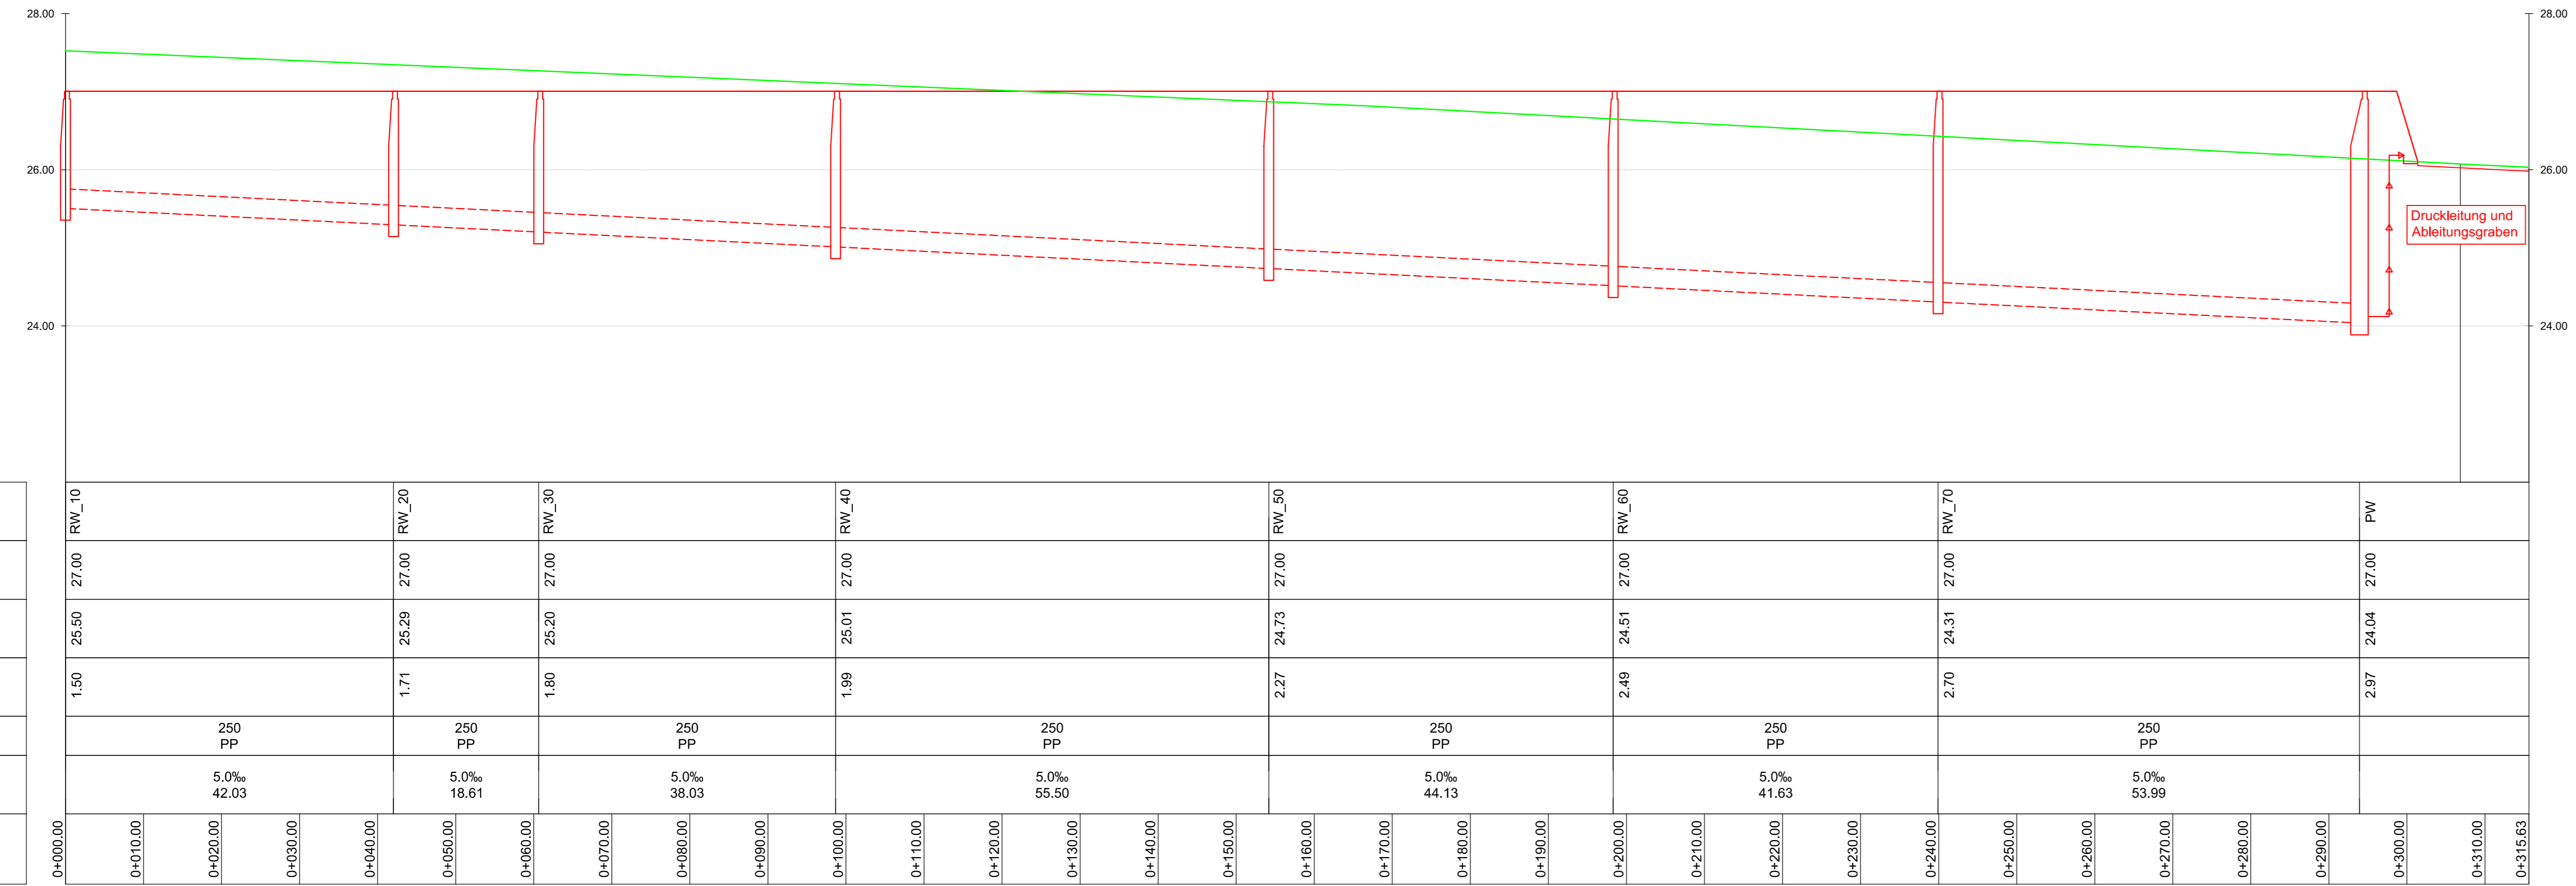

Hauptstrang RW\_10 - PW  
NN 22.00

Schacht Nr.	
Schachtdeckelhöhe	
Sohlhöhe	
Schachttiefe	
Querschnitt DN / Material	
Neigung ‰ 2D Länge [m]	
Stationierung Gelände	

Nebenstrang RW\_32 - RW\_30  
NN 22.00

Schacht Nr.	RW_32	RW_30
Schachtdeckelhöhe	27.00	27.00
Sohlhöhe	25.38	25.20
Schachttiefe	1.62	1.80
Querschnitt DN / Material	250 PP	
Neigung ‰ 2D Länge [m]	5.0‰ 35.53	
Stationierung Gelände	0+000.00	0+035.78

