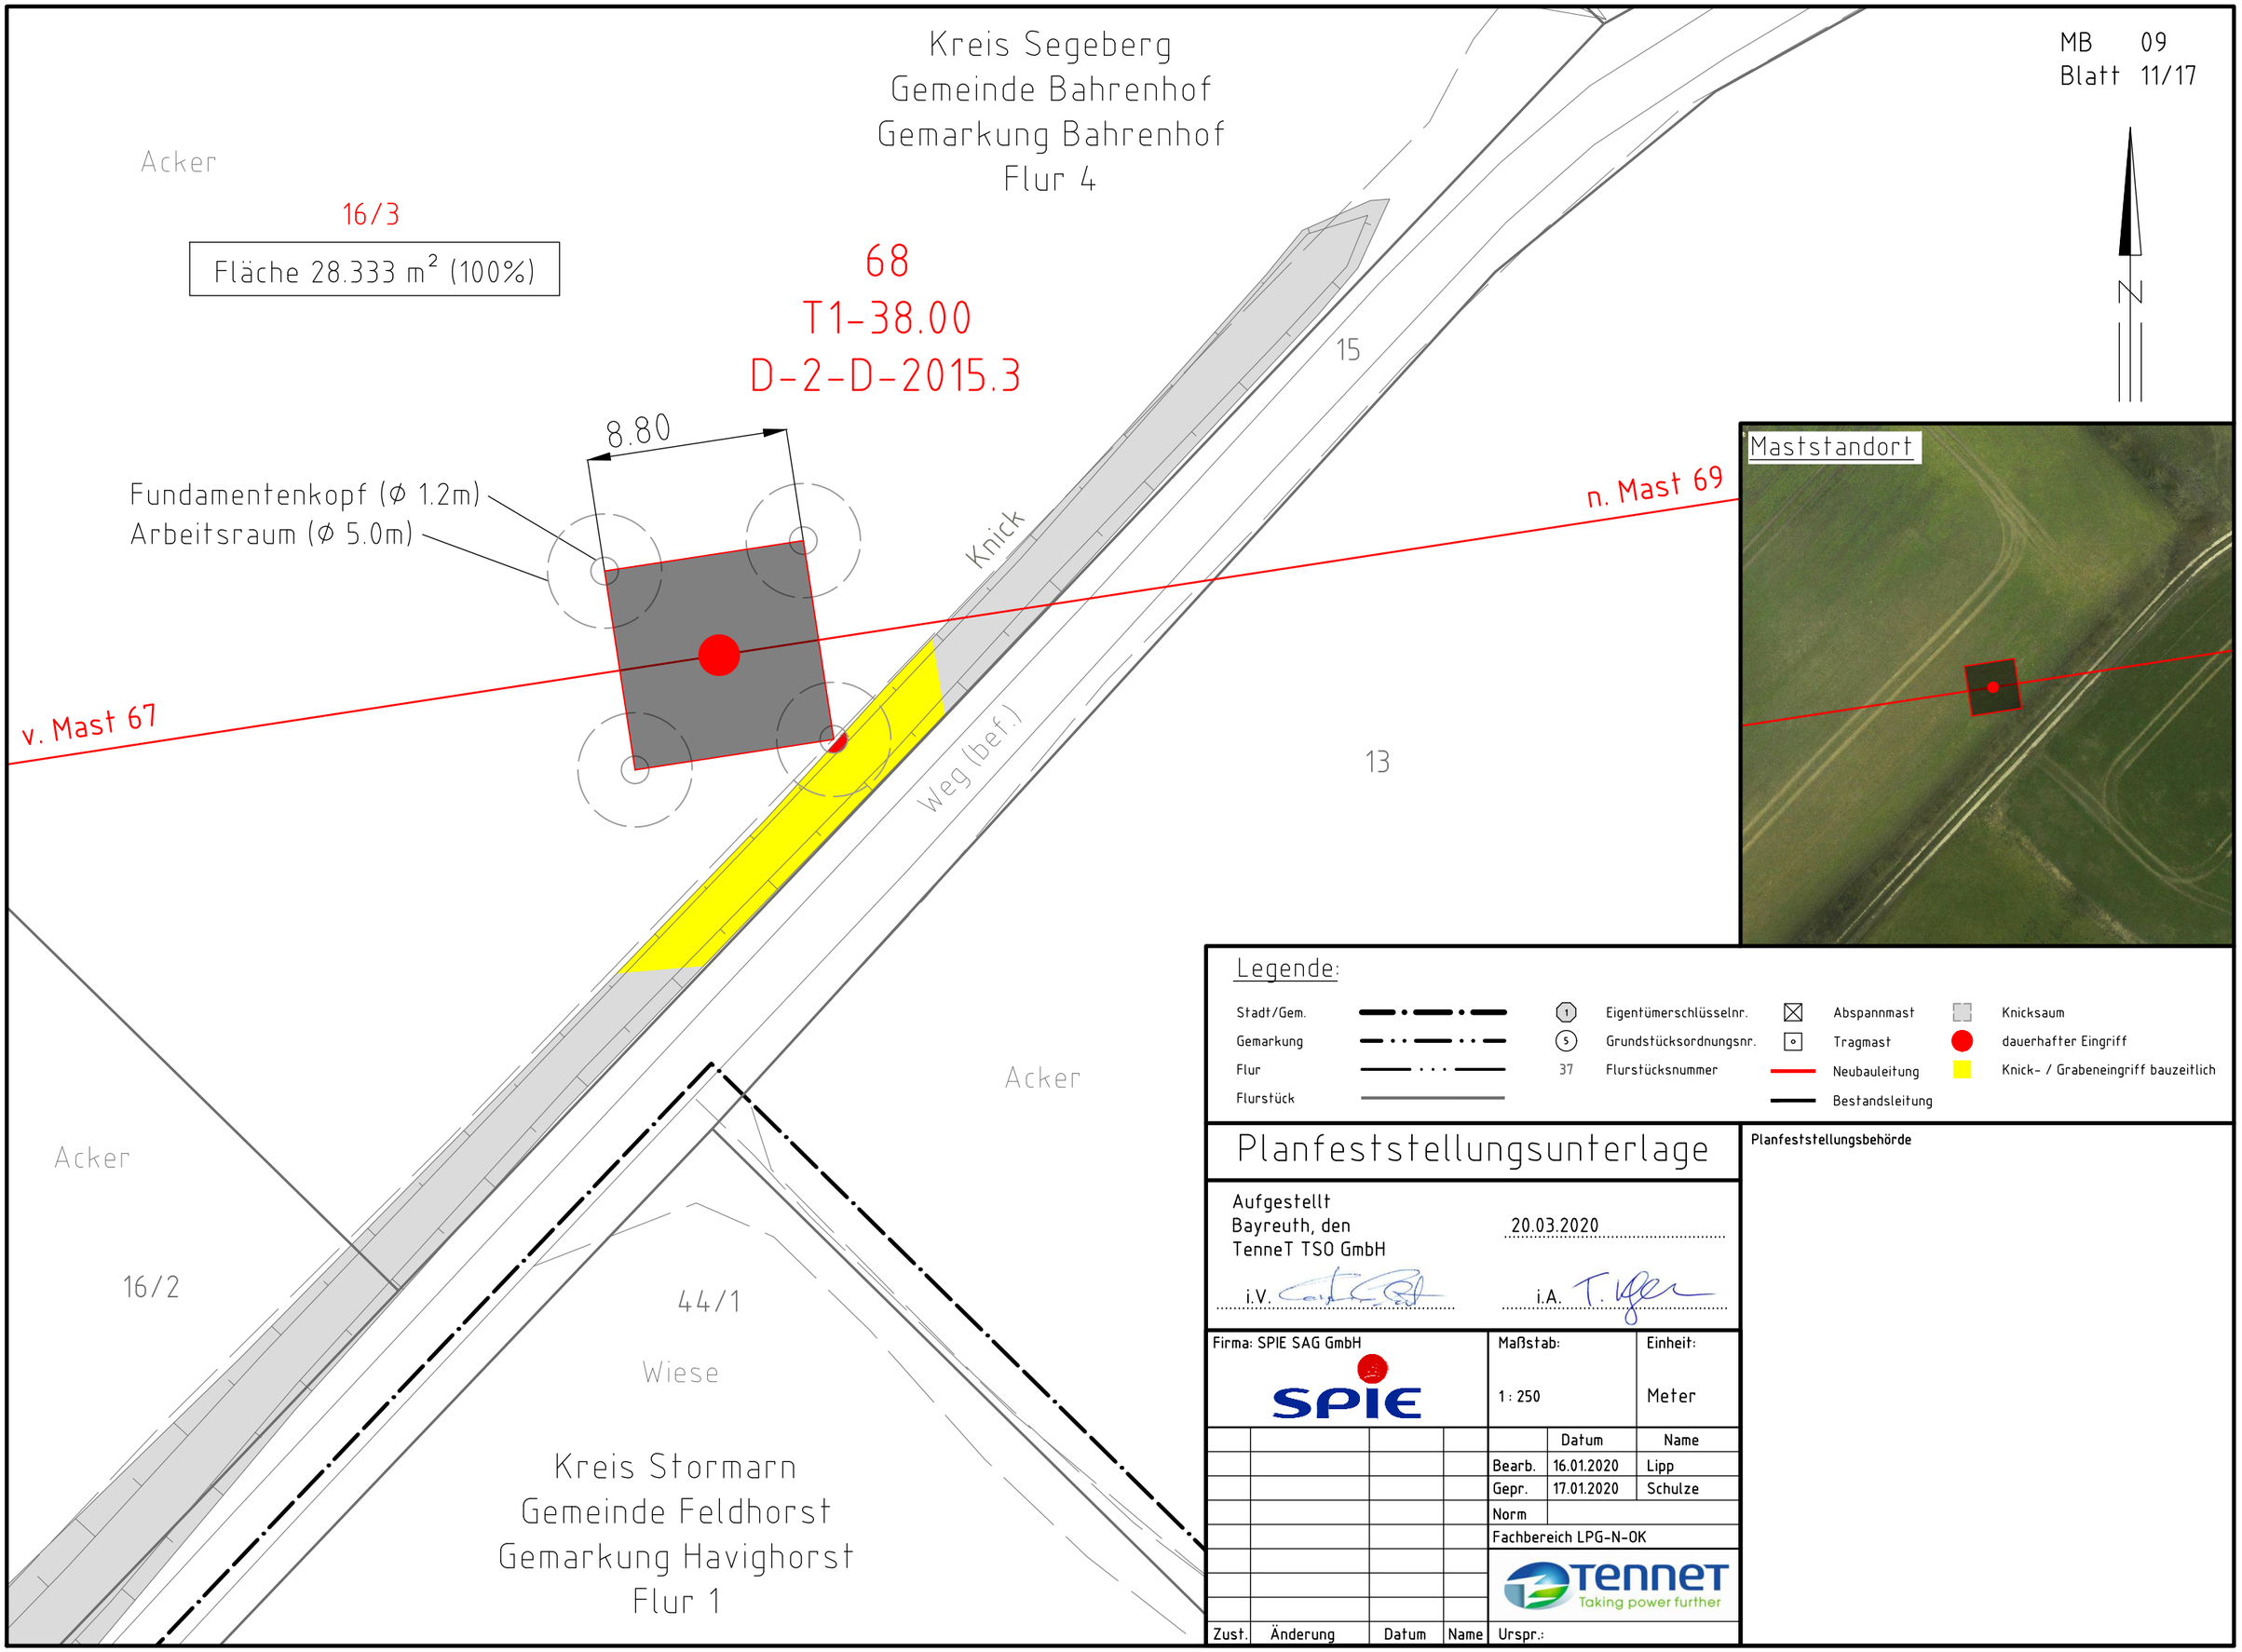
Kreis Segeberg
Gemeinde Bahrenhof
Gemarkung Bahrenhof
Flur 4
MB 09
Blatt 11/17
N
Acker
16/3
Fläche 28.333 m² (100%)
68
T1-38.00
D-2-D-2015.3
8.80
Fundamentenkopf (ø 1.2m)
Arbeitsraum (ø 5.0m)
Knick
15
n. Mast 69
v. Mast 67
Weg (bef.)
13
Acker
Acker
16/2
44/1
Wiese
Kreis Stormarn
Gemeinde Feldhorst
Gemarkung Havighorst
Flur 1
Maststandort
Legende:
Stadt/Gem.
Gemarkung
Flur
Flurstück
Eigentümerschlüsselnr.
Grundstücksordnungsnr.
37 Flurstücksnummer
Abspannmast
Tragmast
Neubauleitung
Bestandsleitung
Knicksaum
dauerhafter Eingriff
Knick- / Grabeneingriff bauzeitlich
Planfeststellungsunterlage
Planfeststellungsbehörde
Aufgestellt
Bayreuth, den 20.03.2020
TenneT TSO GmbH
i.V.
i.A.
Firma: SPIE SAG GmbH
Maßstab: 1 : 250
Einheit: Meter
Datum
Name
Bearb. 16.01.2020 Lipp
Gepr. 17.01.2020 Schulze
Norm
Fachbereich LPG-N-OK
TenneT
Taking power further
Zust.
Änderung
Datum
Name
Urspr.: