
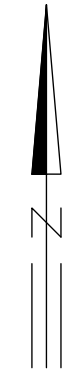
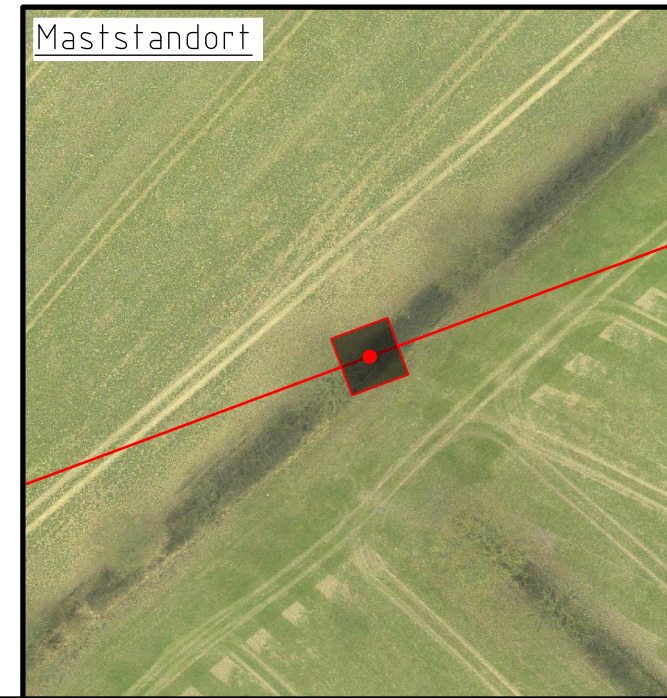


Gemeinde Mönkhagen
Gemarkung Mönkhagen
Flur 1

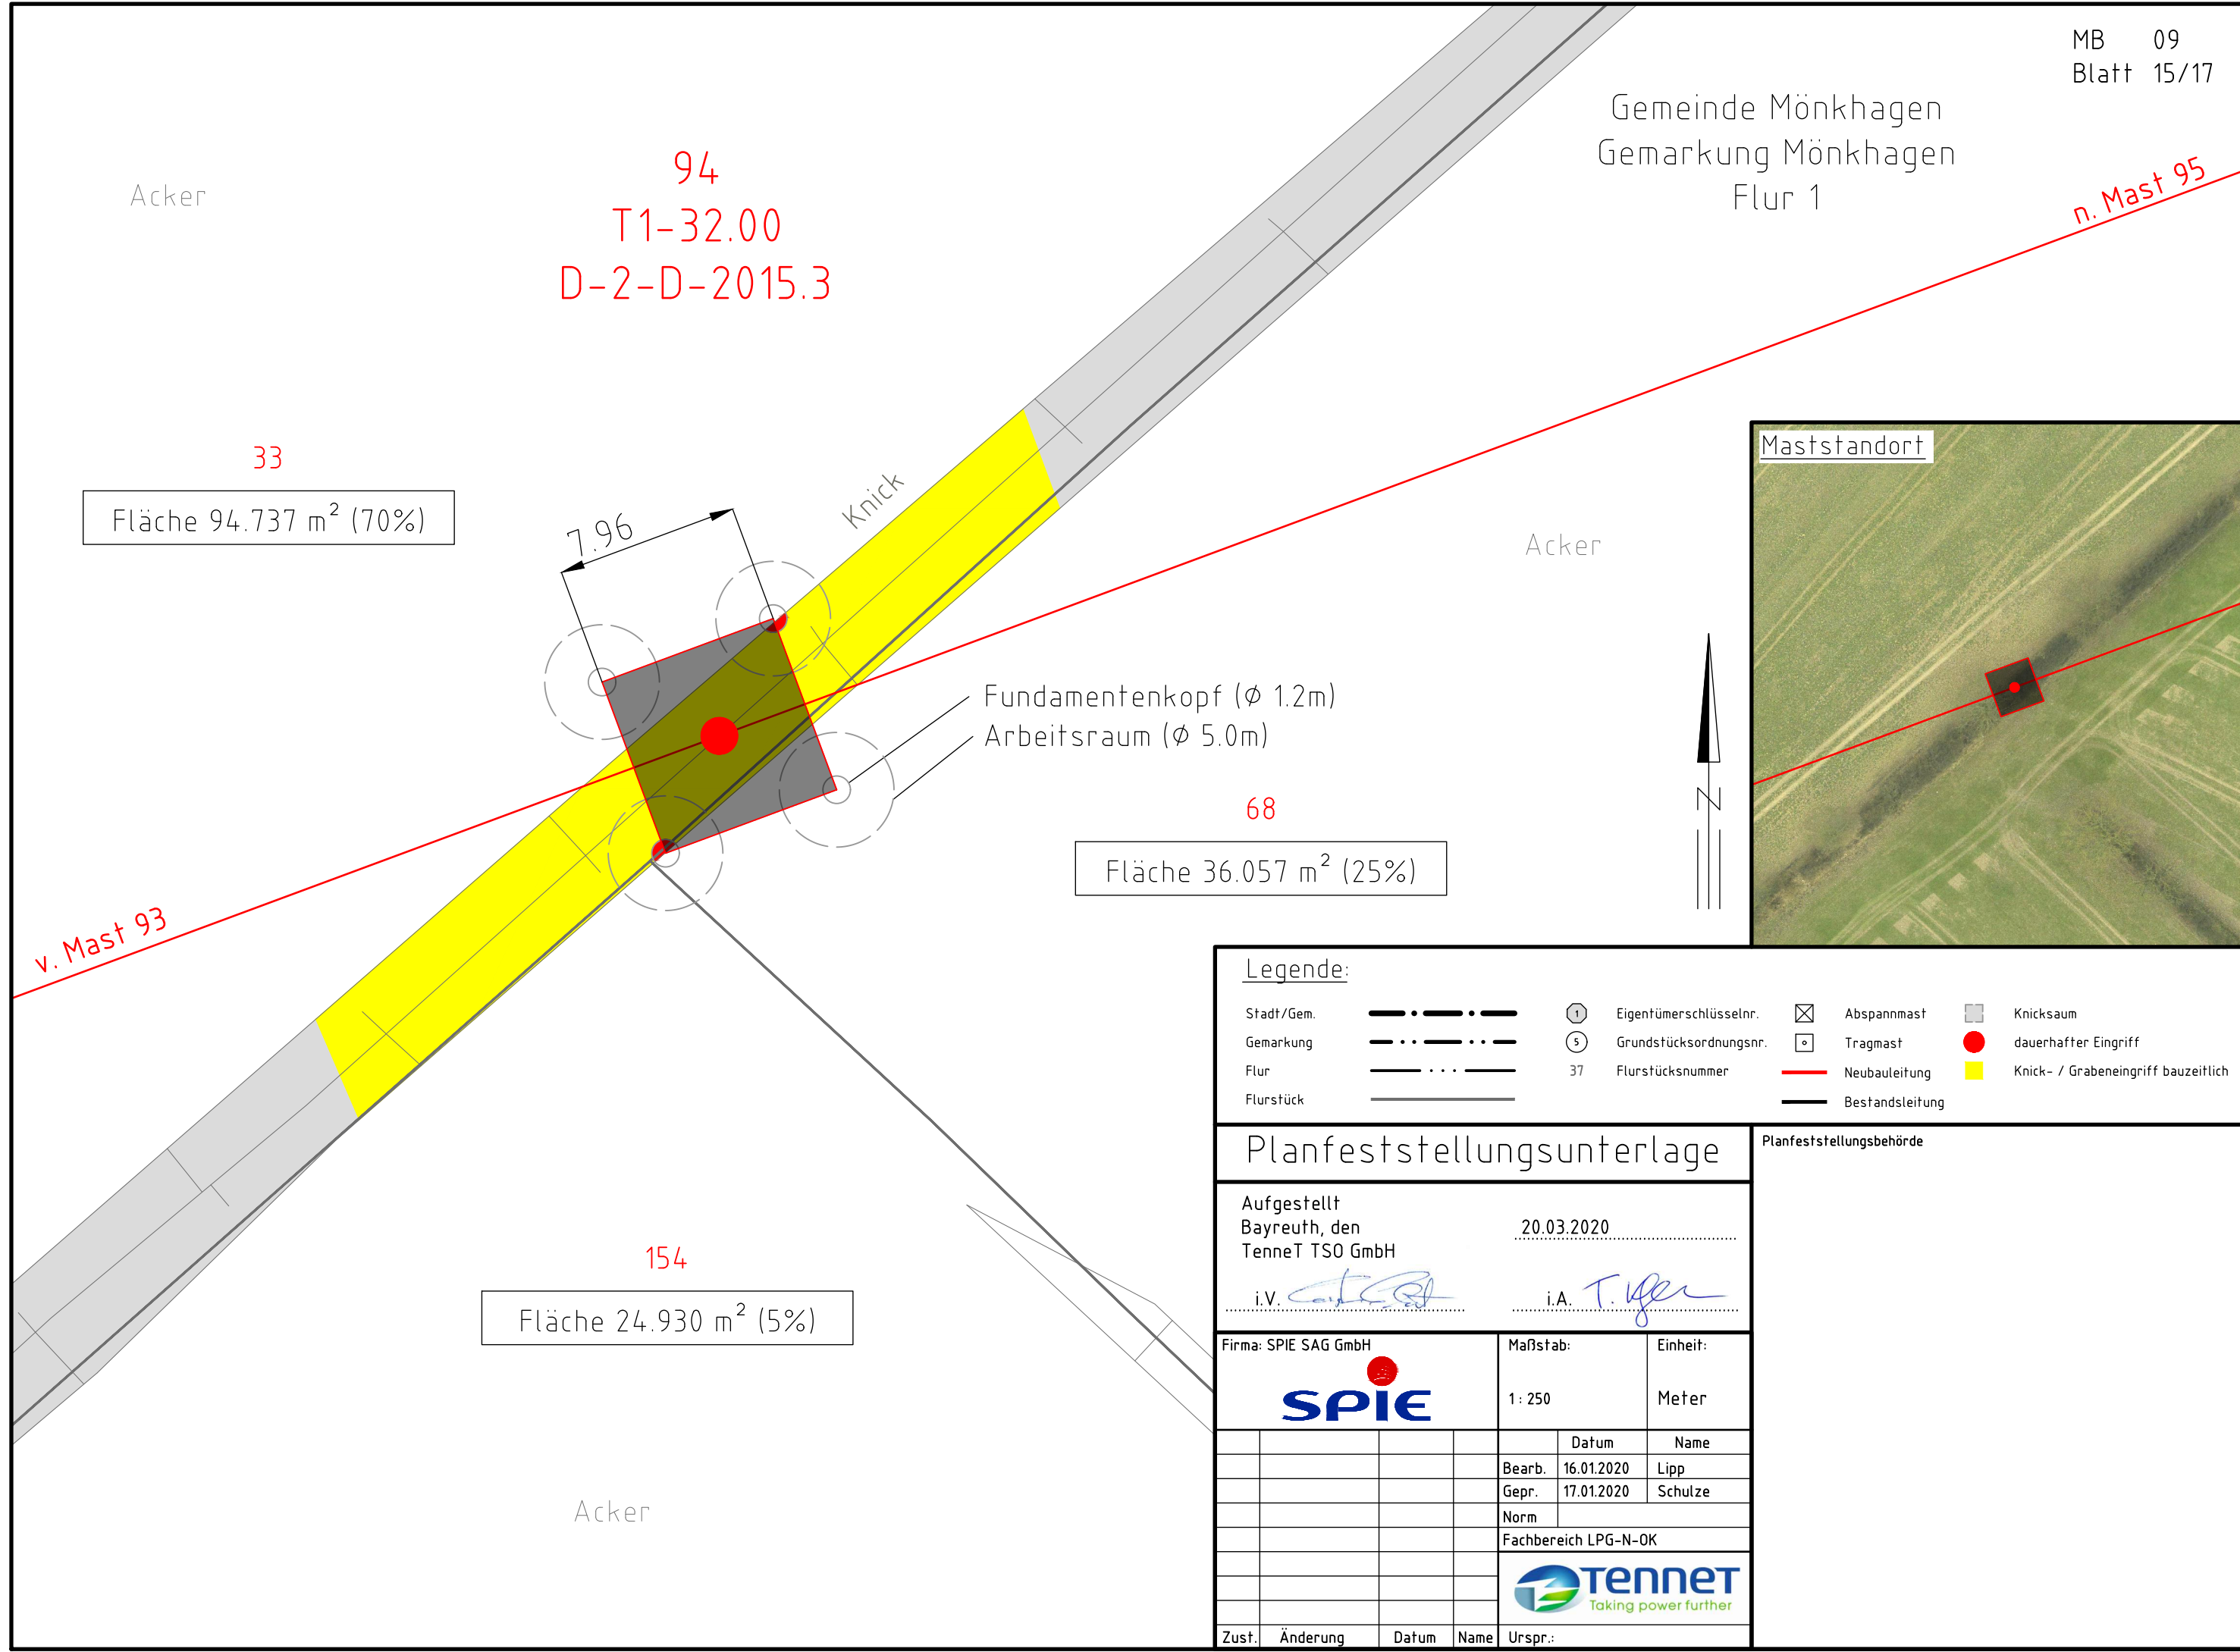

Legende:

Stadt/Gem.	— • — • — • — • —	①	Eigentümerschlüsselnr.	⊠	Abspannmast	■	Knicksaum
Gemarkung	- - - - -	⑤	Grundstücksordnungsnr.	□	Tragmast	●	dauerhafter Eingriff
Flur	— • — • — • — • —	37	Flurstücksnummer	—	Neubauleitung	■	Knick- / Grabeneingriff bauzeitlich
Flurstück	— — — — —			—	Bestandsleitung		

Planfeststellungsunterlage

Aufgestellt
Bayreuth, den 20.03.2020
TenneT TSO GmbH
i.V. *[Signature]* i.A. *[Signature]*

Planfeststellungsbehörde

Firma: SPIE SAG GmbH
SPIE
Maßstab: 1:250
Einheit: Meter

	Datum	Name
Bearb.	16.01.2020	Lipp
Gepr.	17.01.2020	Schulze
Norm		
Fachbereich LPG-N-OK		



Zust.	Änderung	Datum	Name	Urspr.: