


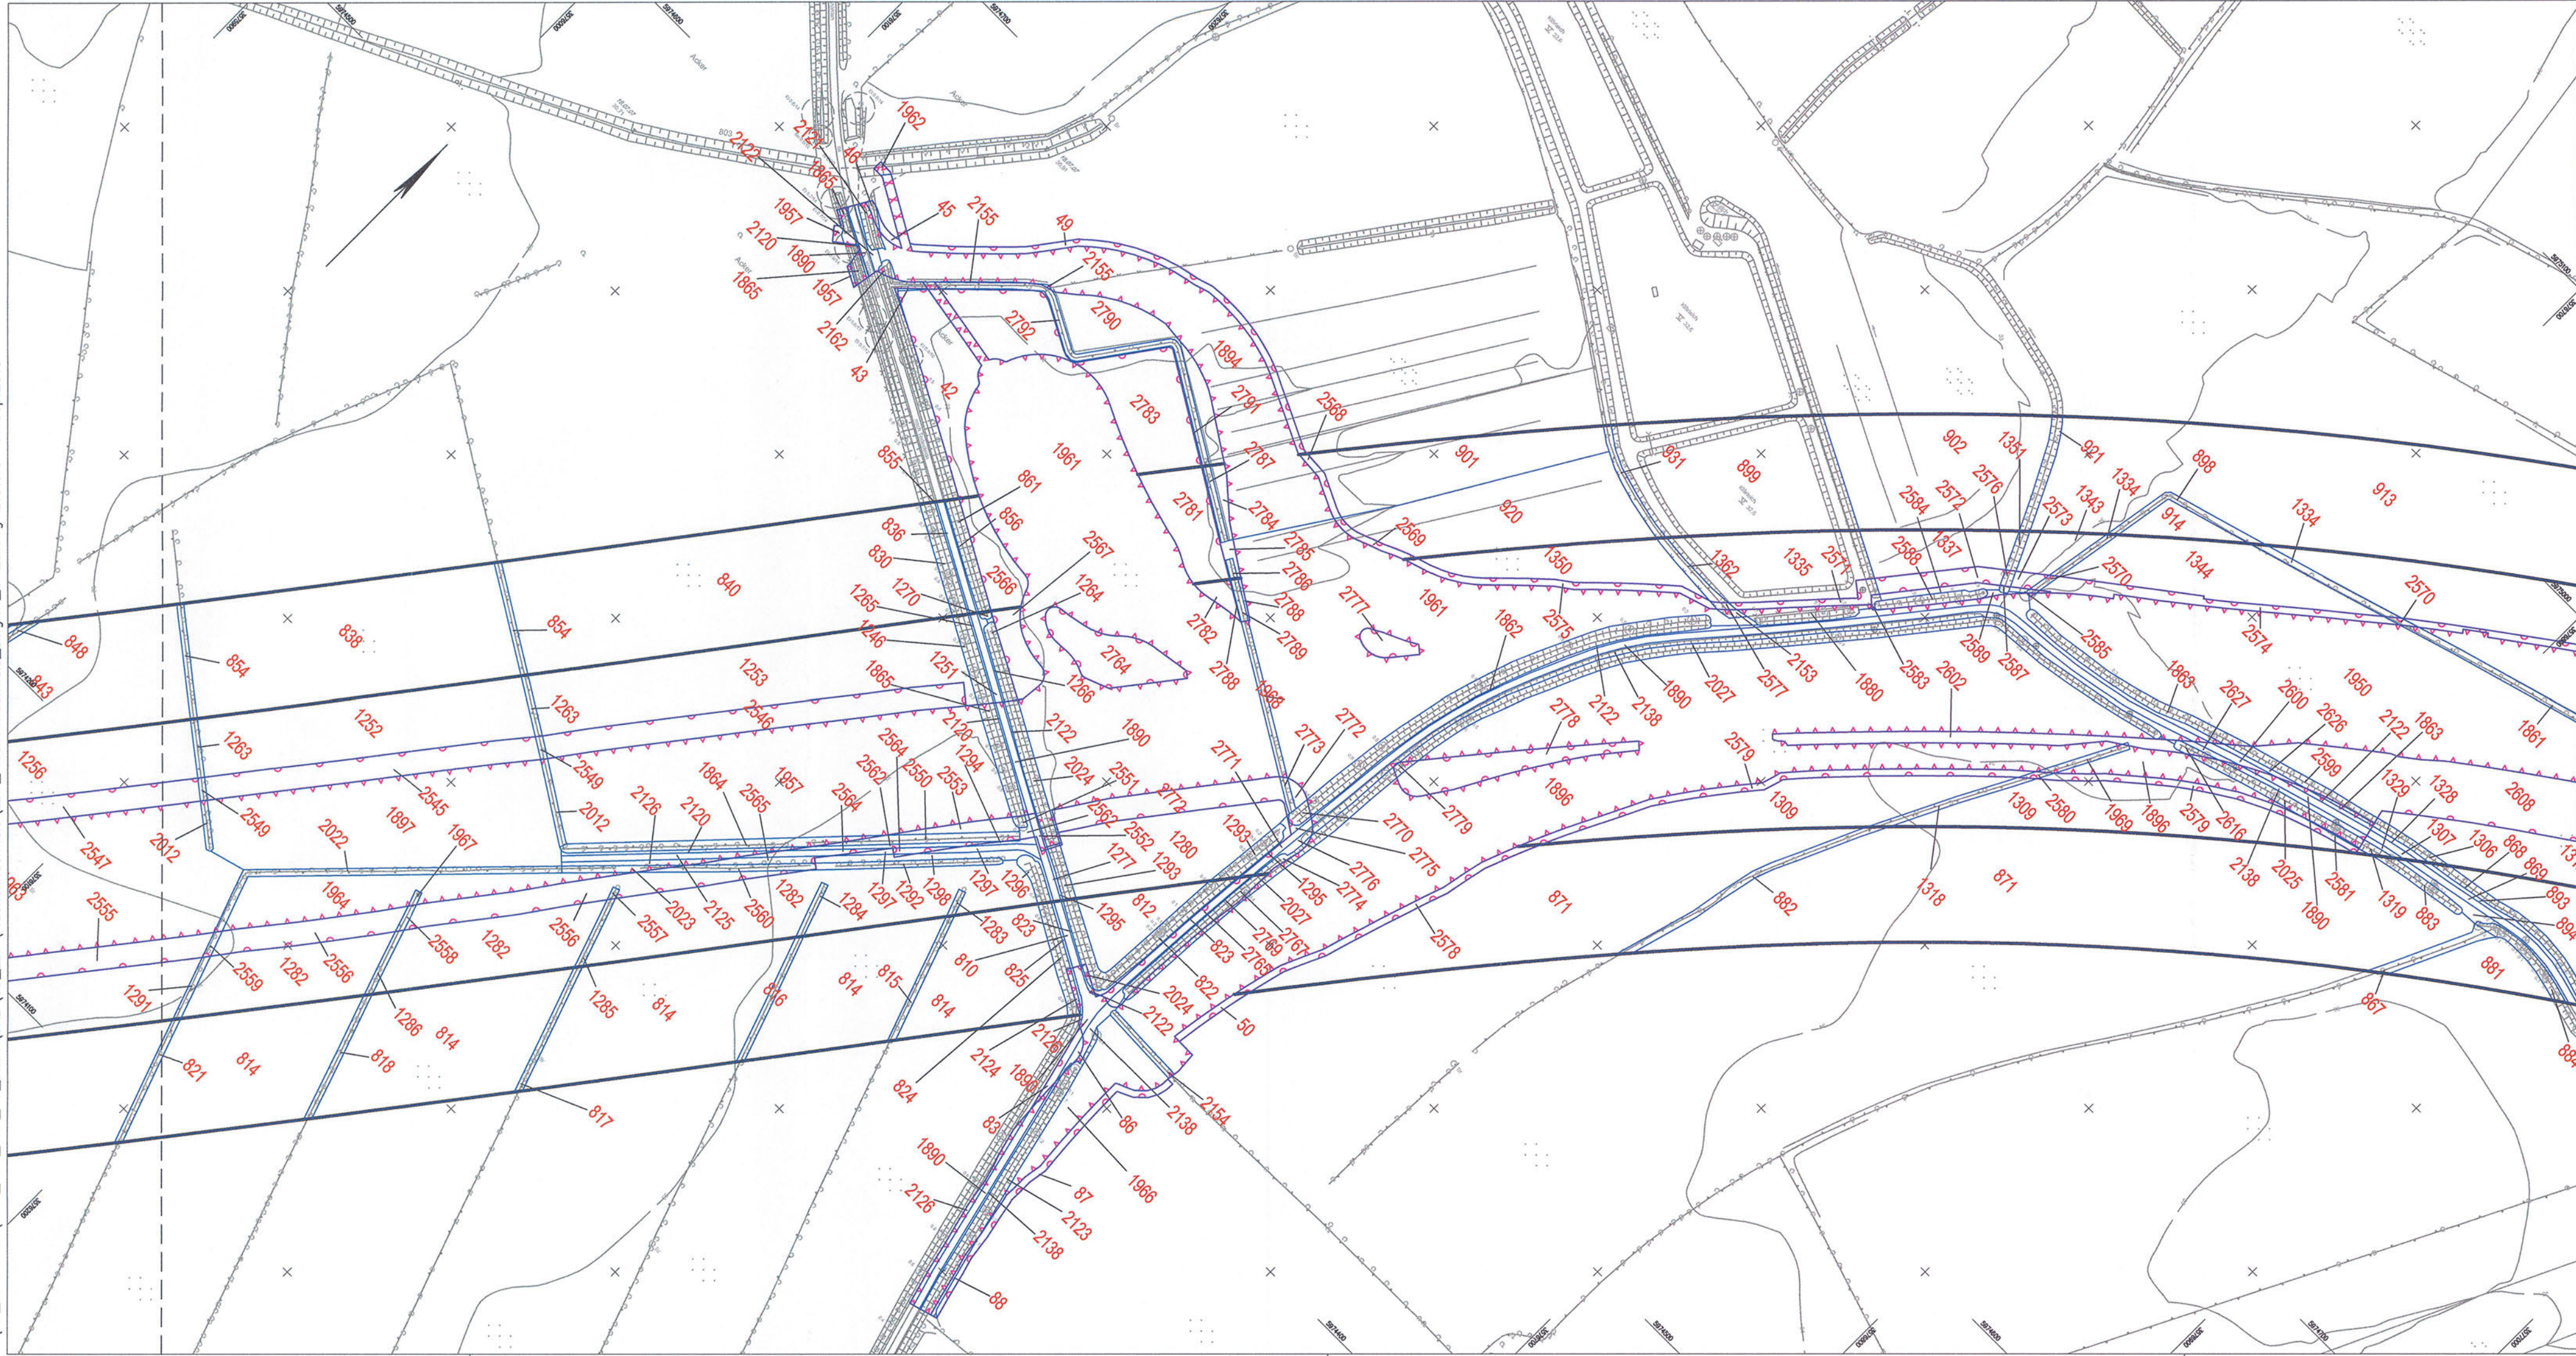

	Bilanzierungsfläche mit Flächen-ID
	Eingriffszone des Vorhabens
	baubedingte Beeinträchtigung
	Wirkzone

Grundplan hergestellt: 09/2006		terrestische Nachmessung durch:	
aphos Leipzig AG Pappel Straße 17 04103 Leipzig		MECKLENBURG I NGENIEURBÜRO FÜR VERMESSUNGS- UND ERDMESSUNGEN Lübbigkauer Chaussee 72 18055 Rostock Telefon: 0381/22277 Telefax: 0381/22277-12	
Koordinatensystem: Gauß-Krüger		Koordinatensystem: Gauß-Krüger	
Aufnahme: 28.04.2006 Feldvergleich: 07/2006 Kartentestiert: 18.07.2006		Aufnahme: 02.08.2007 durch: Doehlan / Detmann	
2	neue Bilanzierung	24.03.15	Liebske
1	neue Bilanzierung	30.12.11	Pahl
Nr.	Art der Änderung	Datum	Name



TRÜPER GONDESEN PARTNER LANDSCHAFTSARCHITEKTEN AM DIEM UNTERKRAHE 17, 23862 LÜBBECK PHONE : 0481/79862-0 , FAX : 0481/79862-32 Lübeck, den 06/2009	TGP	TGP_1121	Datum	Name
		bearbeitet	06/2009	Steinlein/ Lechler
		gezeichnet	06/2009	Pahl
		geprüft	06/2009	Gondesen

 MECKLENBURGISCHES V INGENIEURSBÜRO FÜR VERKEHRSSAUFBAU GMBH SCHWERIN Ludwigstraße 12a, 19061 Schwerin Telefon: 0385/2007121	 MERKEL INGENIEUR CONSULT Bismarckstr. 1, 24106 Kiel, Telefon: 0431/333379, Telefax: 0431/337559	<table border="1"> <tr> <td colspan="3">Schwinn, Dr. 06/2009</td> </tr> <tr> <td></td> <td>Datum</td> <td>Zeichen</td> </tr> <tr> <td>bearb.</td> <td>06/2009</td> <td>Köllmann</td> </tr> <tr> <td>gepr.</td> <td>06/2009</td> <td>Meckholdt</td> </tr> <tr> <td>gepr.</td> <td>06/2009</td> <td>Berchold</td> </tr> </table>	Schwinn, Dr. 06/2009				Datum	Zeichen	bearb.	06/2009	Köllmann	gepr.	06/2009	Meckholdt	gepr.	06/2009	Berchold
Schwinn, Dr. 06/2009																	
	Datum	Zeichen															
bearb.	06/2009	Köllmann															
gepr.	06/2009	Meckholdt															
gepr.	06/2009	Berchold															

Strassenbauverwaltung Land Schleswig - Holstein		Blatt Nr. 15	
		Datum	Zeichen
Straße: BAB A 20 Betr.-km: Nächster Ort: Hartenholm		bearbeitet	
Neubau der BAB A 20 Nord-West-Umfahrung Hamburg Teil A A 7 bis B206 westlich Wittenborn Bau-km: 16+100.000 bis 34+750.531		gezeichnet	
		geprüft	Hildebrandt
Aufgestellt: Landesbetrieb Straßenbau und Verkehr Schleswig - Holstein Niederlassung Lübeck Projektgruppe A20		Flächennachweis Eingriff Bau-km 30+150.000 - 31+200.000 Maßstab 1 : 2.000	
Lübeck, den 29.06.2009			
Deckblatt			