



380-kV-Leitung Husum-Nord - Niebüll-Ost  
LH-13-321

Wegenutzungsplan  
Detailplan

Mast Nr. 017 - Mast Nr. 020

**Legende:**


- Nachrichtl. Planung
- Bundesstraßen
- Landesstraßen
- Kreisstraßen
- genutzte Gemeindestraßen
- genutzte Wirtschaftswege
- Zufahrtsnummer (BW Nr. Anlage 7.1 zu entnehmen)
- Flurstücksnummer
- Abspannmast
- Tragmast
- Mastnummer - vorhanden 110kV
- Mastnummer - Neubau 380kV
- Fläche Provisorium

**Rechtserwerb:**

- dauerhafte Flächeninanspruchnahme durch 380-kV-Ltg., "dingliche Sicherung"
- bauteilweise Flächeninanspruchnahme für Neubau 380-kV-Ltg., Rückbau 110-kV-Ltg. und Provisoriumsfläche

**Grenzen:**

- Stadt/Gem.
- Gemarkung
- Flur
- Flurstück
- Verfahrensgrenze

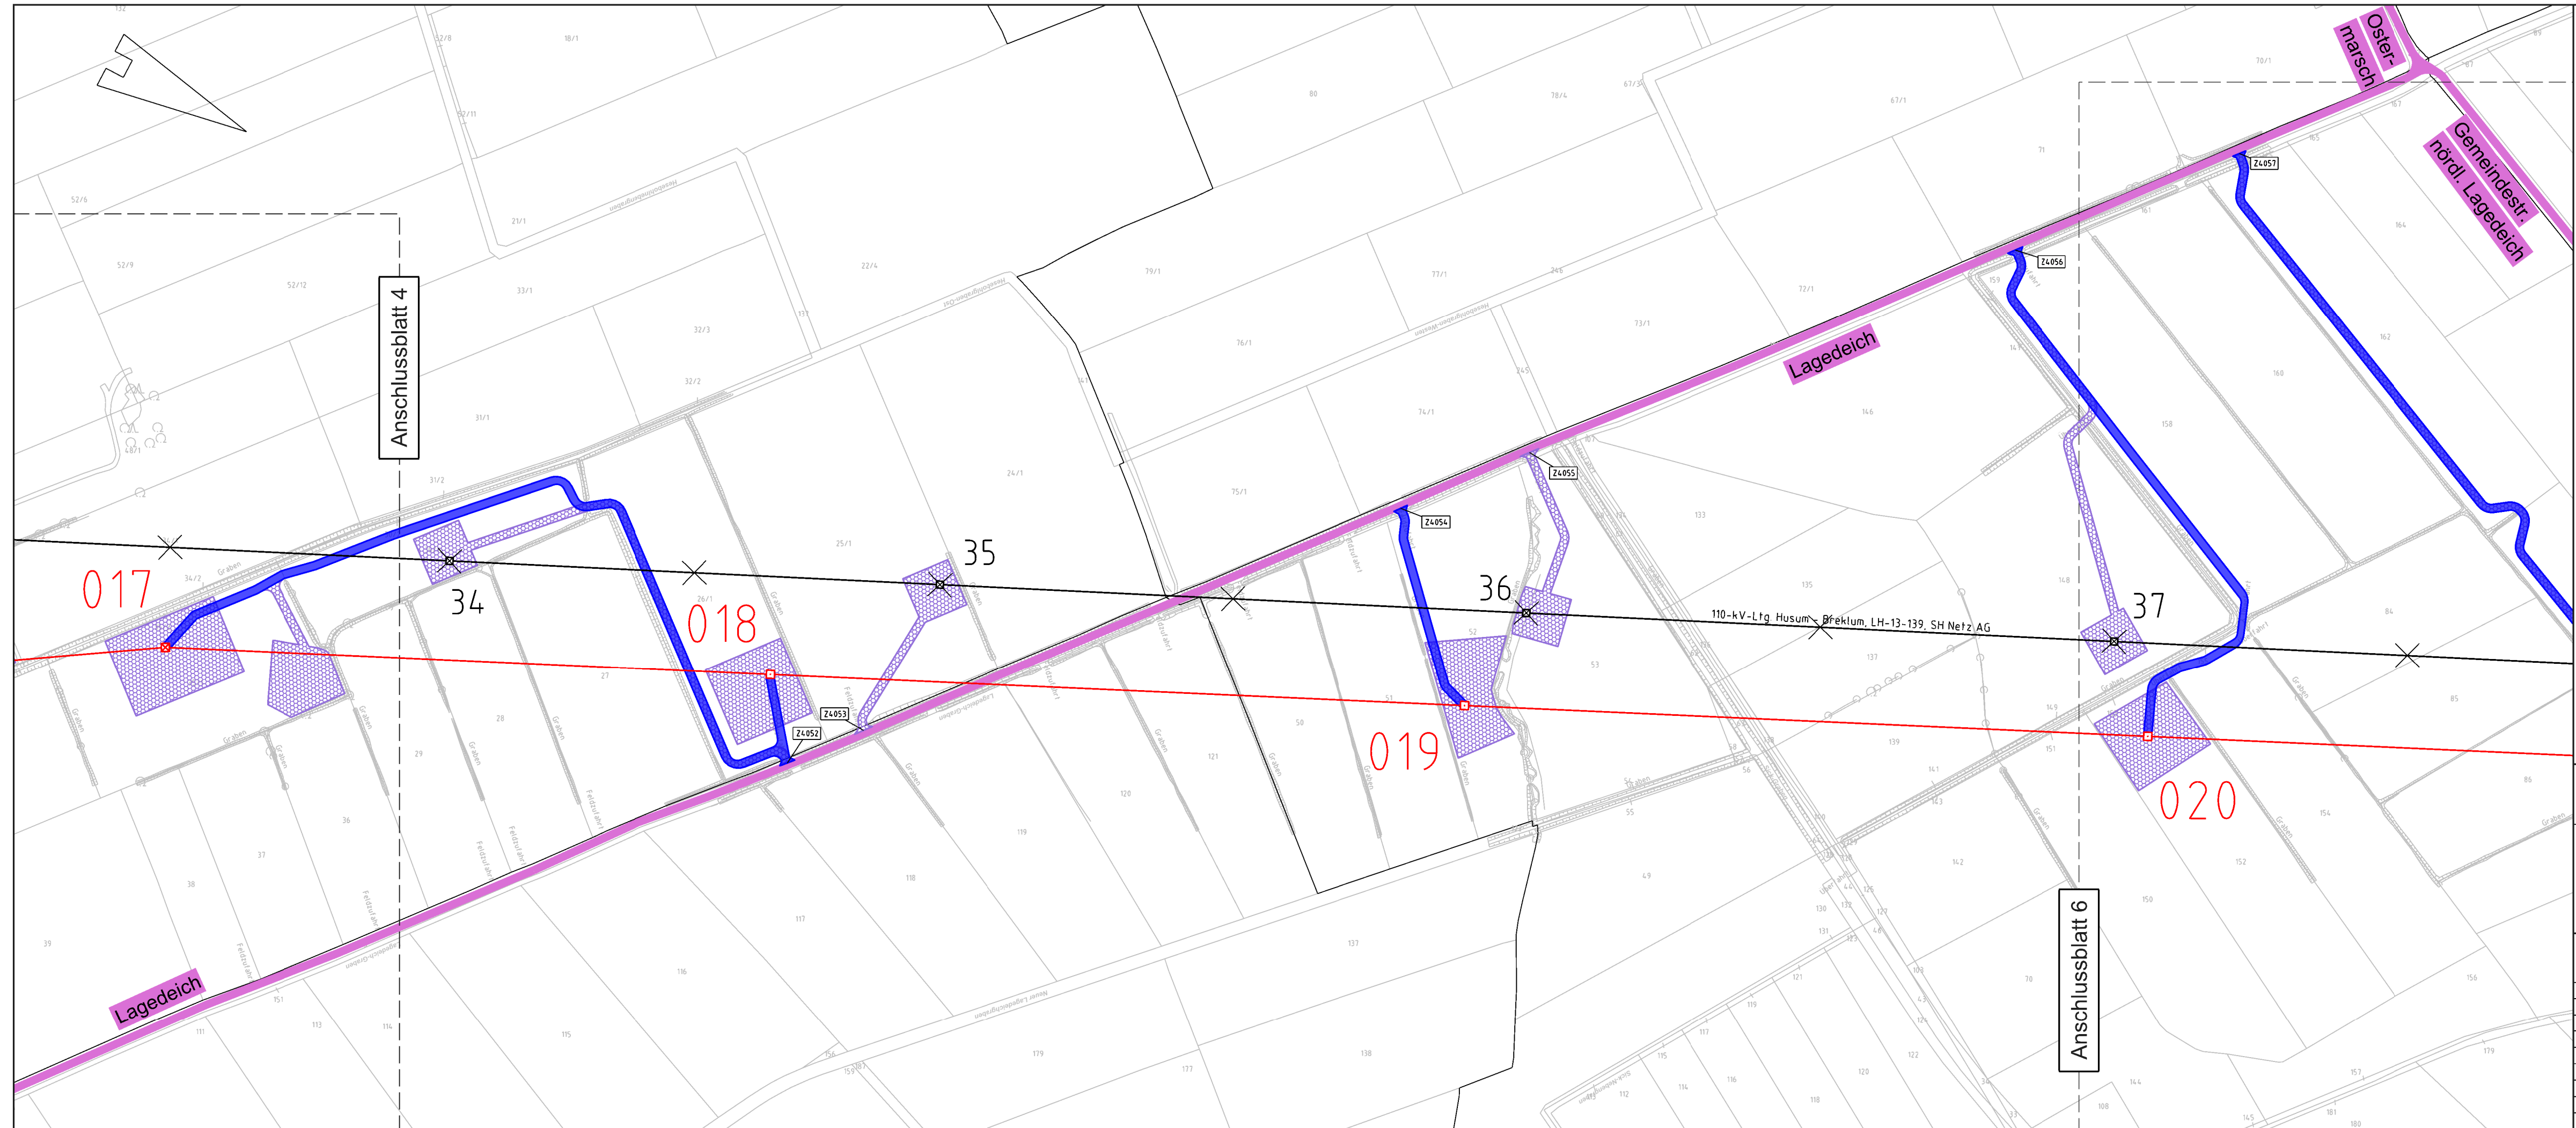

Zur Planfertigung verwendete TK 25: @ GeoBasis-DE / BKG (2010)

Planfeststellungsunterlage

Aufgestellt:  
Bayreuth,  
TenneT TSO GmbH

15.01.2016

i.V. *[Signature]* i.A. *[Signature]*

	Maßstab:	Einheit:
	1 : 2.500	Meter
	Datum	Name
	Bearb. 15.01.16	Jatzlau
	Gepr. 15.01.16	Braun
	Norm	
	Fachbereich	

		Zust.	Änderung	Datum	Name	Urspr.: