


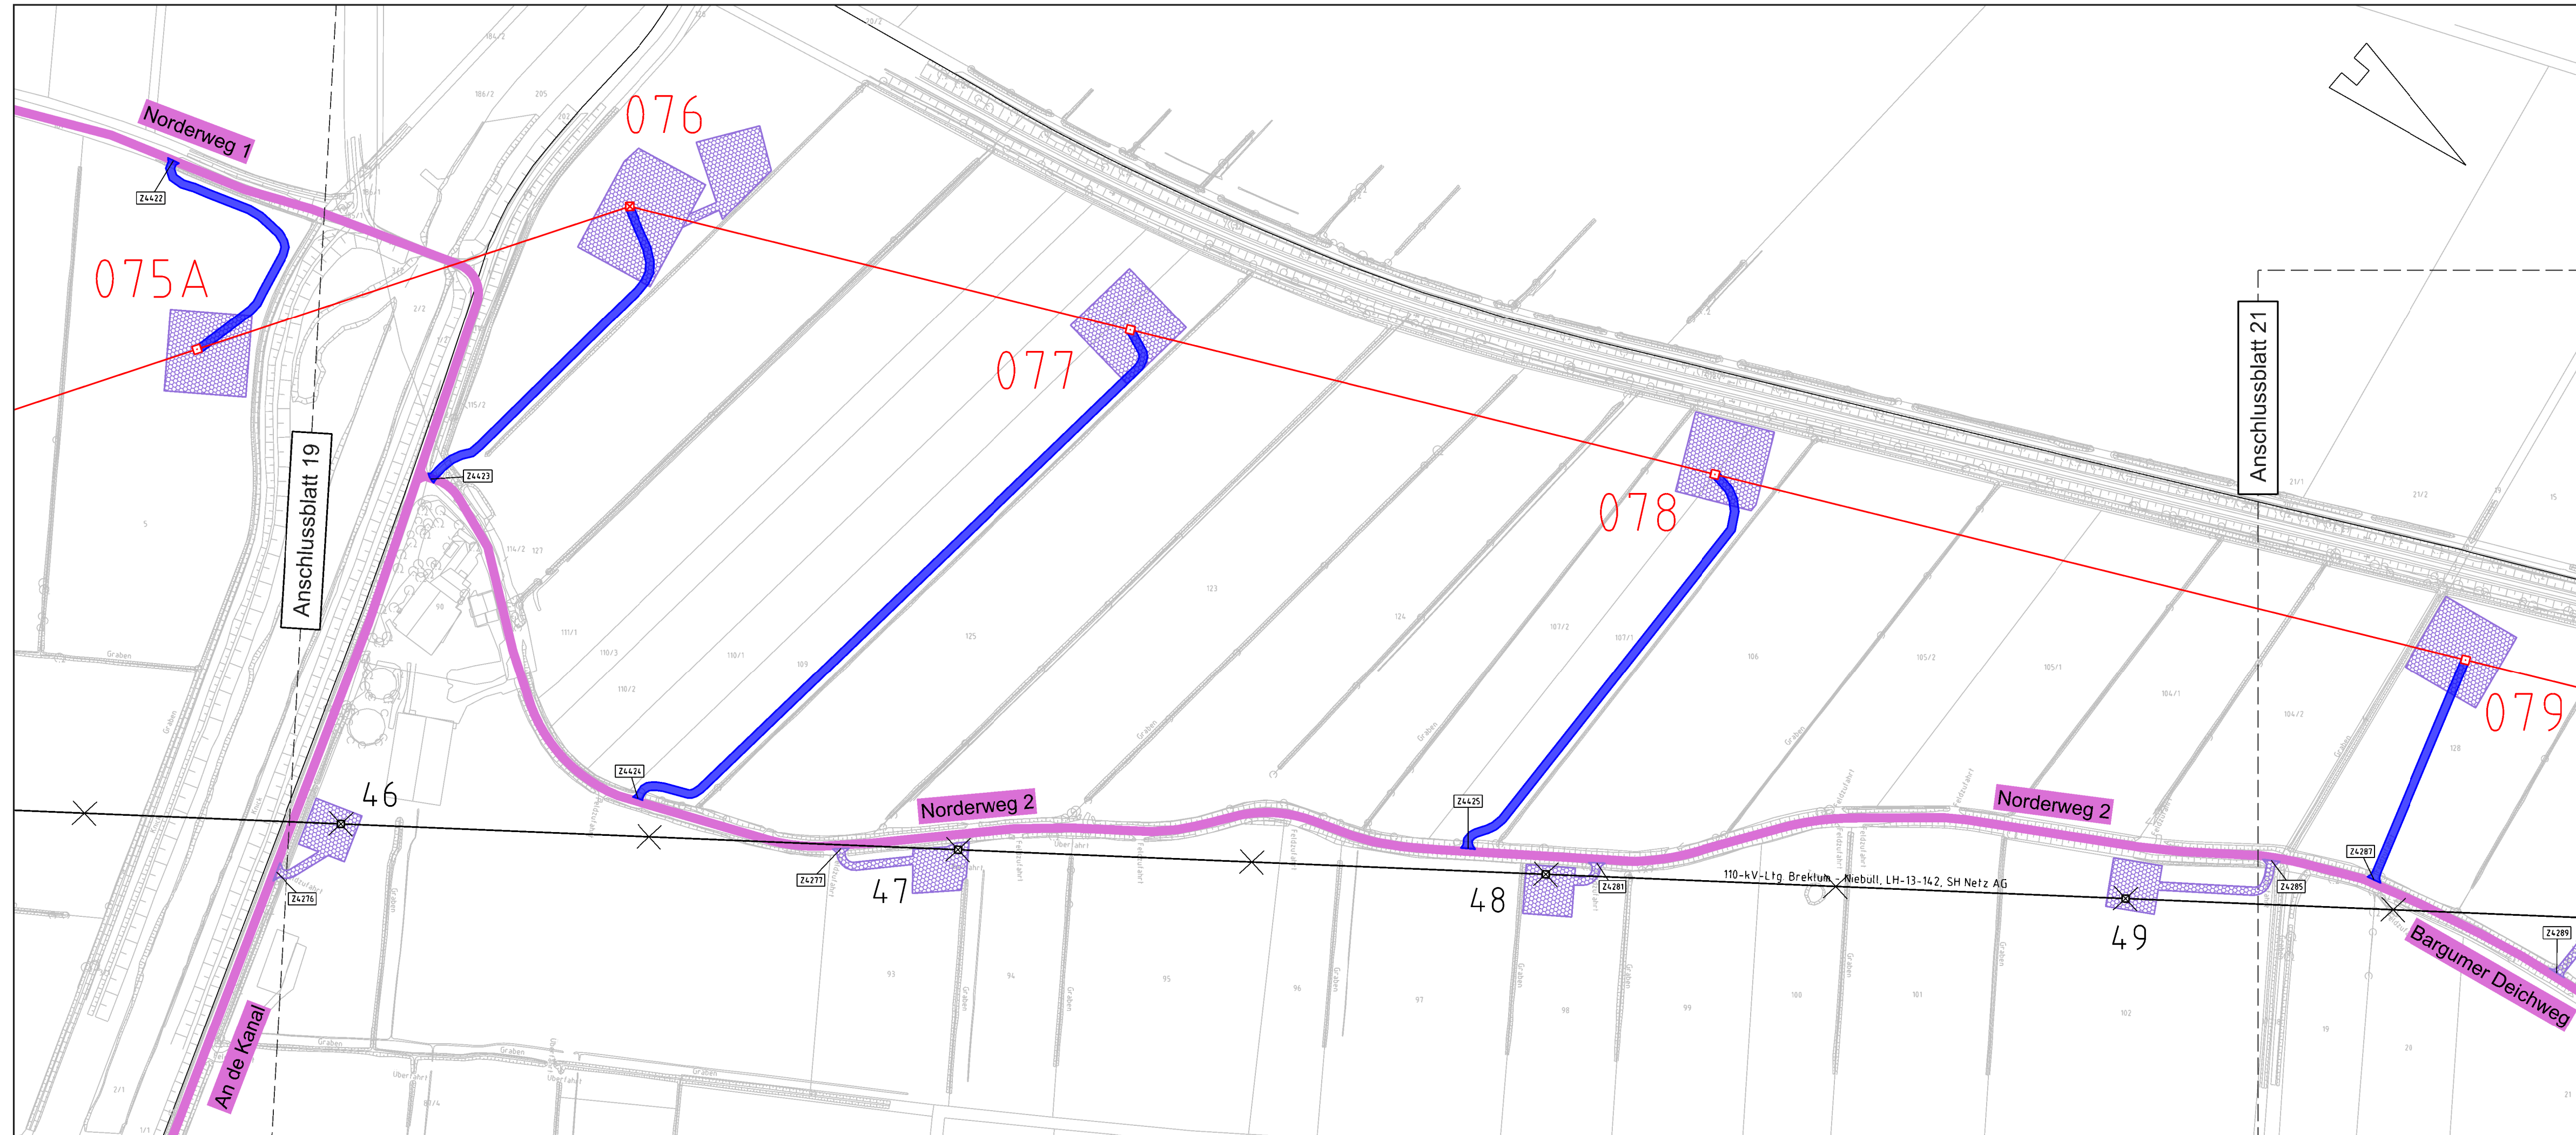

380-kV-Leitung Husum-Nord - Niebüll-Ost
LH-13-321

Wegenutzungsplan
Detailplan

Mast Nr. 075A - Mast Nr. 079



Legende:

- Nachrichtl. Planung
- Bundesstraßen
- Landesstraßen
- Kreisstraßen
- genutzte Gemeindestraßen
- genutzte Wirtschaftswege
- Zufahrtsnummer (BW Nr. Anlage 7.1 zu entnehmen)
- Flurstücksnummer
- Achse (Neubau)
- Achse (Rückbau)
- Abspannmast
- Tragmast
- Mastnummer - vorhanden 110kV
- Mastnummer - Neubau 380kV
- Fläche Provisorium

Rechtserwerb:

- dauerhafte Flächeninanspruchnahme durch 380-kV-Ltg., "dingliche Sicherung"
- bauteilliche Flächeninanspruchnahme für Neubau 380-kV-Ltg., Rückbau 110-kV-Ltg. und Provisoriumsfläche

Grenzen:

- Stadt/Gem.
- Gemarkung
- Flur
- Flurstück
- Verfahrensgrenze

Zur Planfertigung verwendete TK 25: @ GeoBasis-DE / BKG (2010)

Planfeststellungsunterlage

Aufgestellt: 15.01.2016
Bayreuth, TenneT TSO GmbH

i.V. *[Signature]* i.A. *[Signature]*

Kuhn+Partner DAS INGENIEURBÜRO	Maßstab:	1 : 2.500	Einheit:	Meter
	Datum	15.01.16	Name	Jatzlau
	Bearb.	15.01.16		Braun
	Gepr.	15.01.16		
	Norm			
	Fachbereich			



Zust.	Änderung	Datum	Name	Urspr.:
-------	----------	-------	------	---------