


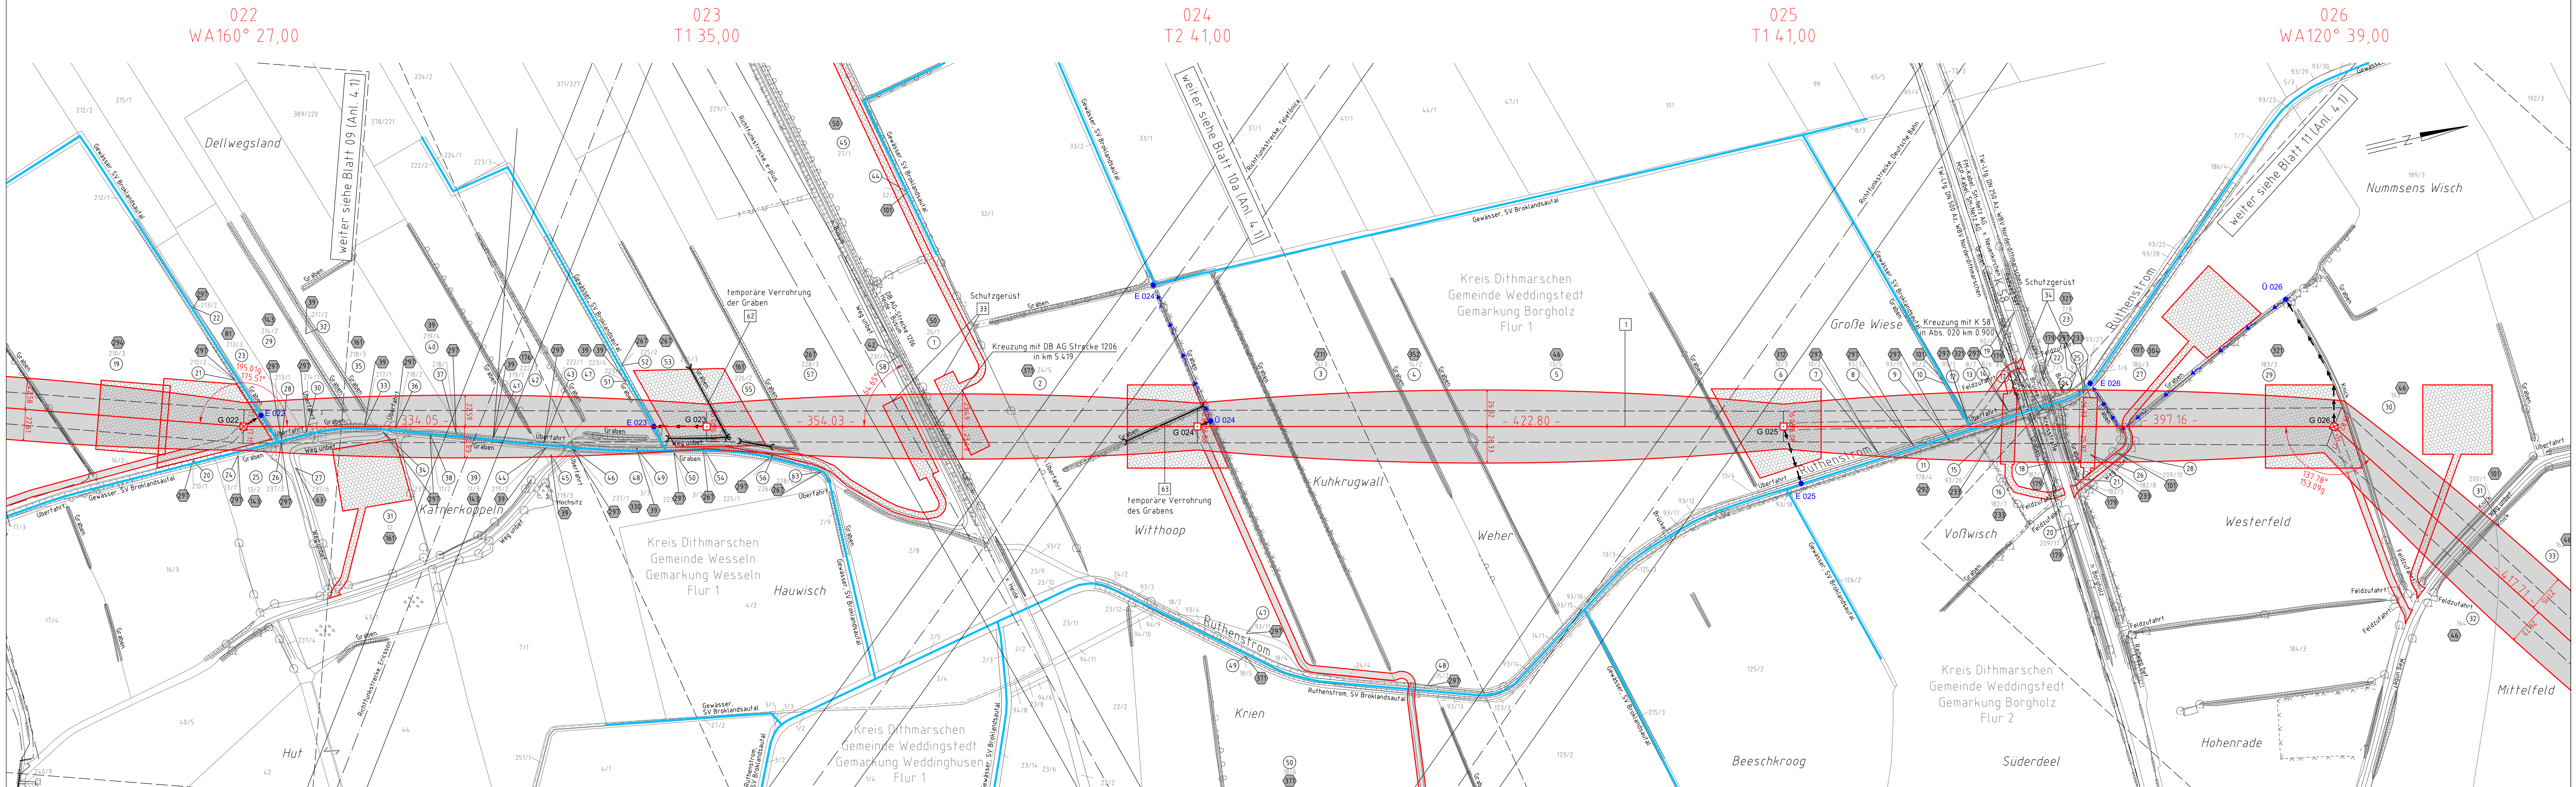

380-kV-Ltg. Heide West - Husum Nord
LH-13-320
Lage-/Bauwerksplan/
Grunderwerbsplan
Mast Nr. 022 - Mast Nr. 026



Legende:

Masttyp
001 WA160° 24,00
002 T1 26,00

Grenzen:
Kreis
Stadt/Gem.
Gemarkung
Flur
Flurstück
Verfahren

Rechtserwerb:
dauerhafte Flächeninanspruchnahme durch 380-kV-Ltg. "dingliche Sicherung"
bauzeitliche Flächeninanspruchnahme durch Neubau 380-kV-Ltg.
bestehende "dingliche Sicherung" durch 110-kV-Ltg. (entfällt)
bauzeitliche Flächeninanspruchnahme durch Rückbau 110-kV-Ltg.
bestehende "dingliche Sicherung" 110-kV-Ltg./dauerhafte Flächeninanspruchnahme durch Neubau
bauzeitliche Flächeninanspruchnahme durch Provisoriumsportal 110-kV-Ltg.

Wasserhaltung:
G 003 Grundwasserentnahmepunkt
U 003 Übergabepunkt
E 003 Einleitpunkt
Rohrleitung, fliegend
Wasserlauf, verrohrt, benutzt
Wasserlauf, offen, benutzt

Planfeststellungsunterlage

Aufgestellt	30.09.2014
Bayreuth, Tennet TSO GmbH	
i.V. <i>[Signature]</i>	i.A. Dr. <i>[Signature]</i>
imp Imp GmbH im Neyl 18 59823 Arnberg-Oeventrop	Maßstab 1:2000 Einheit Meter
	Datum 30.09.2014 Name Böttcher/Pirl 30.09.2014 Leopold DIN EN 50341-3-4, 01/2011 Fachbereich TL
Zust.	Änderung Datum Name Urspr.