



380-kV-Ltg. Heide West - Husum Nord  
LH-13-320

Lage-/Bauwerksplan/  
Grunderwerbsplan

Mast Nr. 026 - Mast Nr. 028

Legende:

**Masttyp**  
001 WA160° 24,00  
002 T1 26,00

**Bemäßung des Schutzbereiches**  
Feldlänge  
äußeres Seil  
Schutzbereich (dinglich gesichert)  
Schutzbereichsbegrenzung

**Wasserhaltung:**  
 • G 003 Grundwasserentnahmepunkt  
 • U 003 Übergabepunkt  
 • E 003 Einleitpunkt  
 → Rohrleitung, fliegend  
 → Wasserlauf, verrohrt, benutzt  
 → Wasserlauf, offen, benutzt

**Rechtserwerb:**  
 [Symbol] dauerhafte Flächeninanspruchnahme durch 380-kV-Ltg. "dingliche Sicherung"  
 [Symbol] bauzeitliche Flächeninanspruchnahme durch Neubau 380-kV-Ltg.  
 [Symbol] bestehende "dingliche Sicherung" durch 110-kV-Ltg. (entfällt)  
 [Symbol] bauzeitliche Flächeninanspruchnahme durch Rückbau 110-kV-Ltg.  
 [Symbol] bestehende "dingliche Sicherung" 110-kV-Ltg./dauerhafte Flächeninanspruchnahme durch Neubau  
 [Symbol] bauzeitliche Flächeninanspruchnahme durch Provisoriumsportal 110-kV-Ltg.

**Grenzen:**  
 Kreis [Symbol]  
 Stadt/Gem. [Symbol]  
 Gemarkung [Symbol]  
 Flur [Symbol]  
 Flurstück [Symbol]  
 Verfahren [Symbol]

Planfeststellungsunterlage

Aufgestellt  
Bayreuth,  
Tennet TSO GmbH


30.09.2014

i.V. *[Signature]*

i.A. Dr. *[Signature]*

 imp GmbH im Neyl 18 59823 Arnsberg-Oeventrop	Maßstab	Einheit
	1:2000	Meter
	Datum	Name
	Bearb. 30.09.2014	Böttcher/Pirf
	Gepr. 30.09.2014	Leopold
	Norm	DIN EN 50341-3-4: 01/2011
	Fachbereich	TL

Zust.	Änderung	Datum	Name	Urspr.:
-------	----------	-------	------	---------

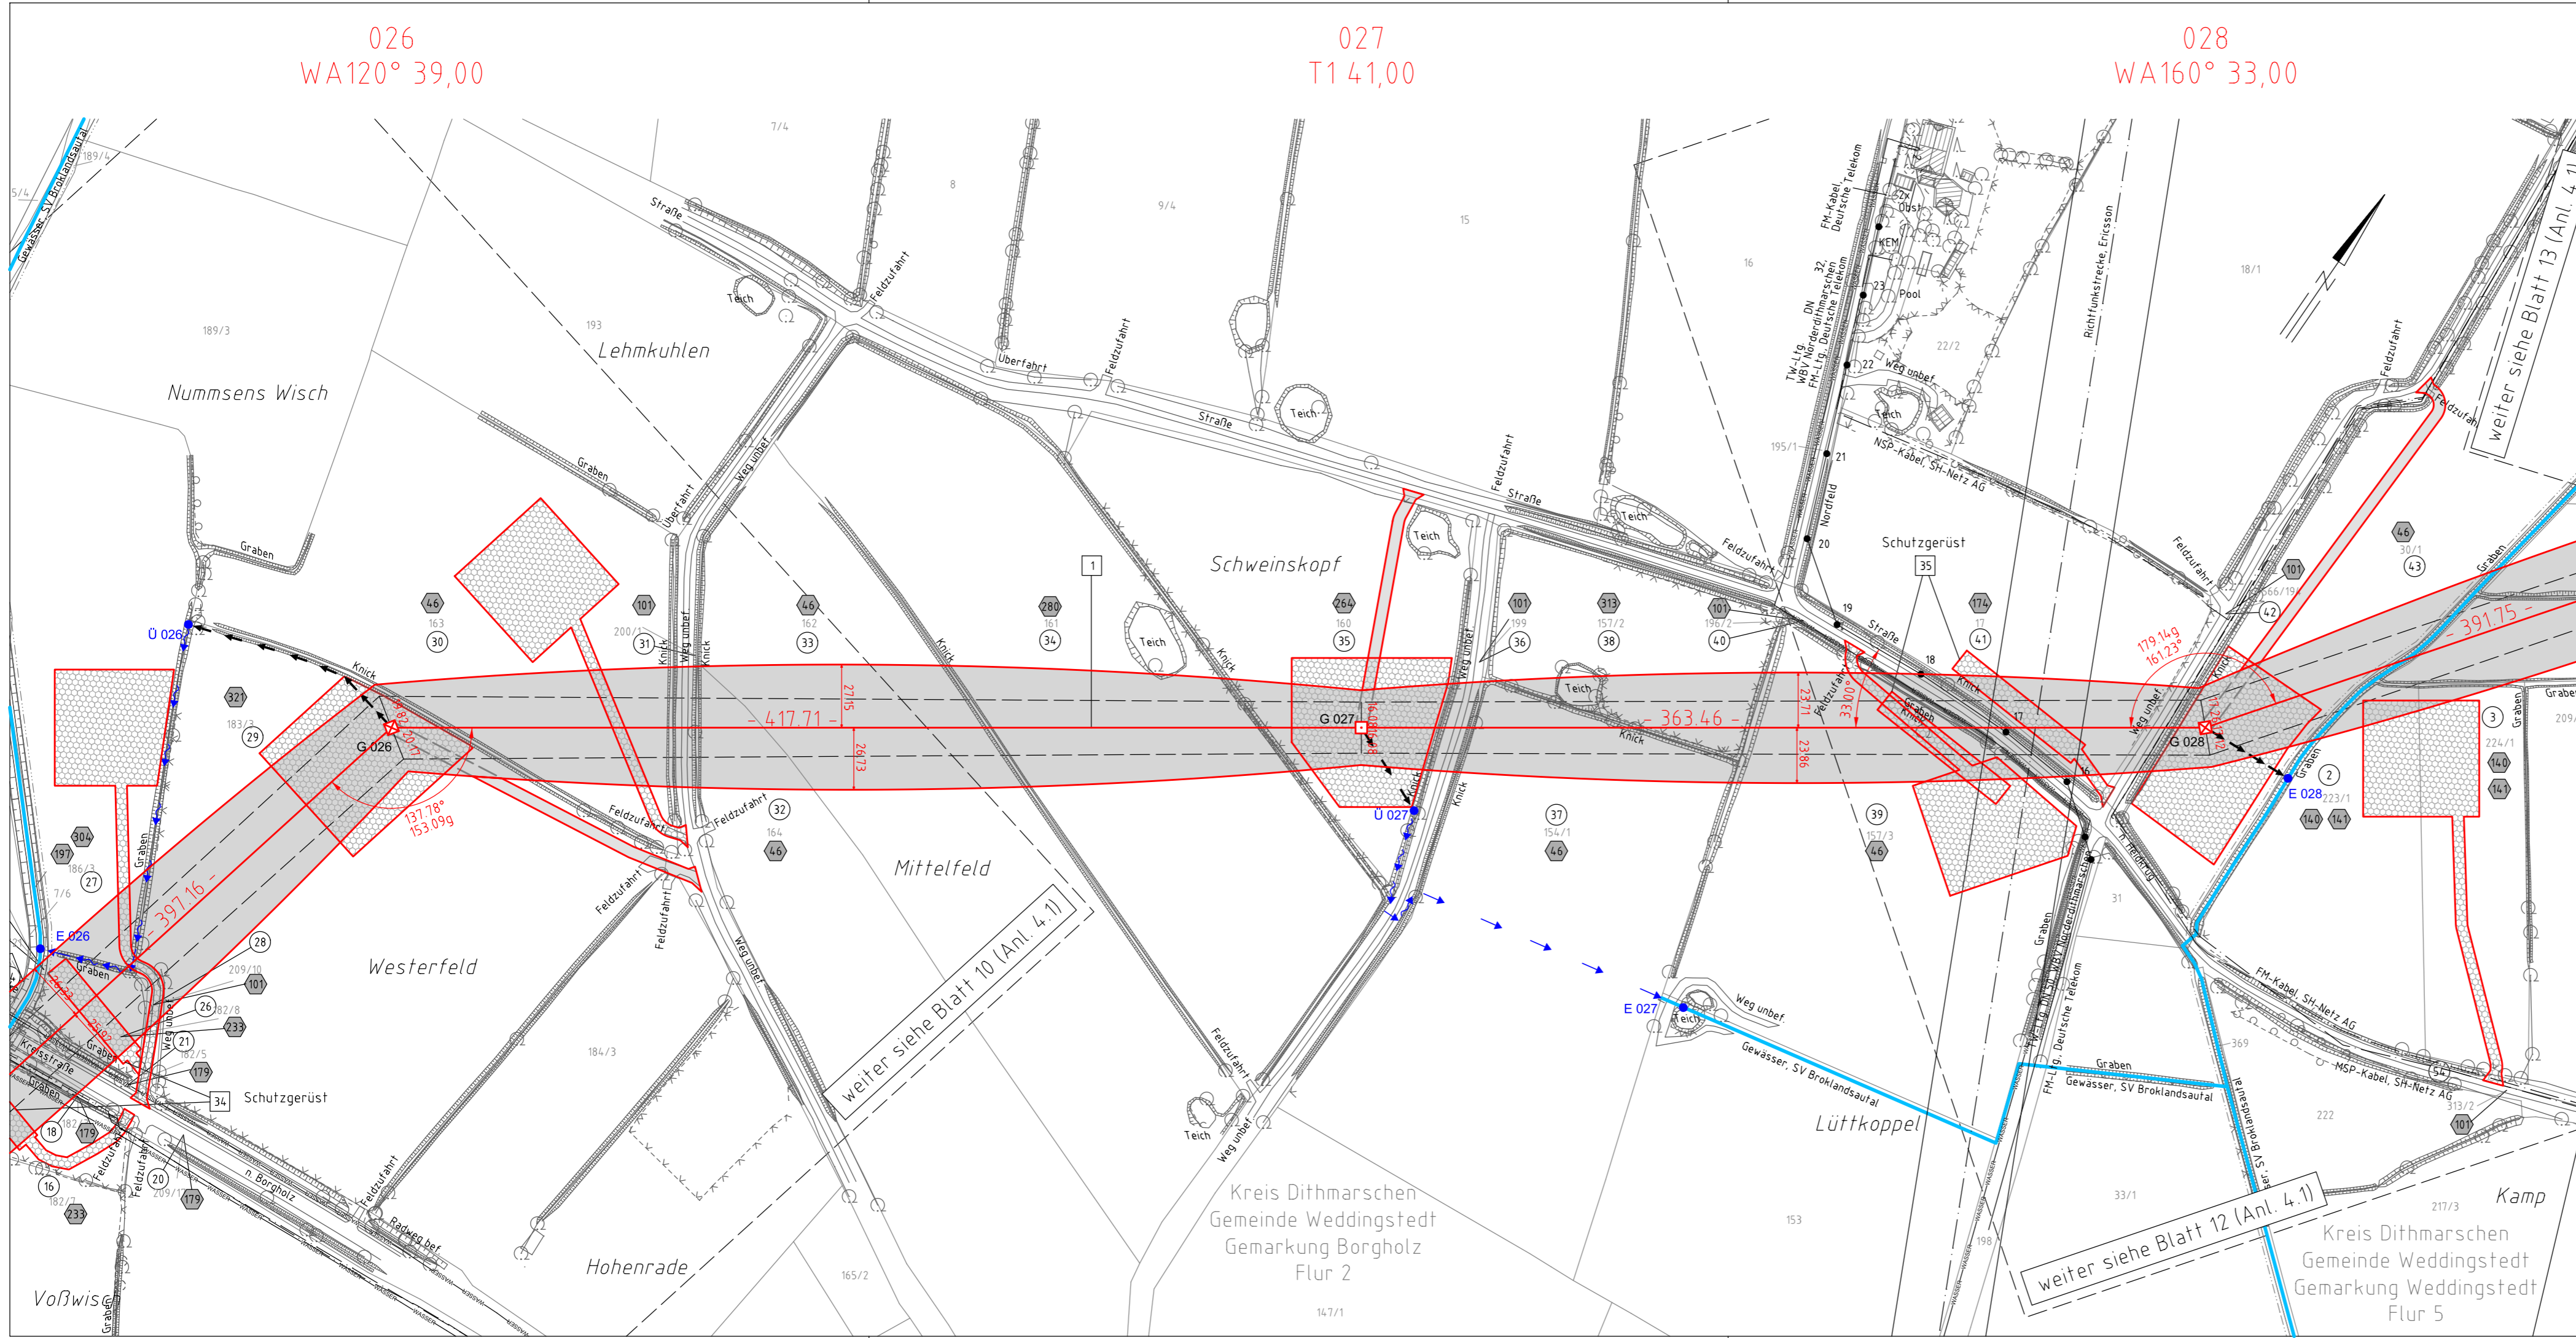

026  
WA120° 39,00

027  
T1 41,00

028  
WA160° 33,00

weiter siehe Blatt 10 (Anl. 4.1)

weiter siehe Blatt 12 (Anl. 4.1)

Kreis Dithmarschen  
Gemeinde Weddingstedt  
Gemarkung Borgholz  
Flur 2

Kreis Dithmarschen  
Gemeinde Weddingstedt  
Gemarkung Weddingstedt  
Flur 5