



380-kV-Ltg. Heide West - Husum Nord
LH-13-320
Lage-/Bauwerksplan/
Grunderwerbsplan
Mast Nr. 028 - Mast Nr. 030

Legende:

Masttyp
001
WA160° 24,00

Bemaßung des Schutzbereiches
1000/110

Mastnummer
002
T1 26,00

Feldlänge
4460/1640

Achse (Neubau)
2380/1640

äußeres Seil
Schutzbereich (dinglich gesichert)

Schutzbereichsbezeichnung

Grenzen:

- Kreis:
- Stadt/Gem.:
- Gemarkung:
- Flur:
- Flurstück:
- Verfahren:

Rechtserwerb:

- dauerhafte Flächeninanspruchnahme durch 380-kV-Ltg. "dingliche Sicherung"
- bauzeitliche Flächeninanspruchnahme durch Neubau 380-kV-Ltg.
- bestehende "dingliche Sicherung" durch 110-kV-Ltg. (entfällt)
- bauzeitliche Flächeninanspruchnahme durch Rückbau 110-kV-Ltg.
- bestehende "dingliche Sicherung" 110-kV-Ltg./dauerhafte Flächeninanspruchnahme durch Neubau
- bauzeitliche Flächeninanspruchnahme durch Provisoriumportal 110-kV-Ltg.

Wasserhaltung:

- G 003 Grundwasserentnahmepunkt
- U 003 Übergabepunkt
- E 003 Einleitpunkt
- Rohrleitung, fliegend
- Wasserlauf, verrohrt, benutzt
- Wasserlauf, offen, benutzt

Planfeststellungsunterlage

Aufgestellt
Bayreuth,
TenneT TSO GmbH

30.09.2014


i.V. i.A. Dr.

| | | | |
|--|--|--------------------|------------------|
| | imp GmbH im Neyl 18 59823 Arnsberg-Geventrop | Maßstab 1: 2000 | Einheit Meter |
| | | | |

| Bearb. | Datum | Name |
|-----------------------------------|------------|---------------|
| | 30.09.2014 | Böttcher/PirI |
| | 30.09.2014 | Leopold |
| Norm DIN EN 50341-3-4: 01/2011 | | |
| Fachbereich TL | | |

Zust. Änderung Datum Name Urspr.:

Kartengrundlage © GeoBasis-DE/LVermGeo SH (www.LVermGeoSH.schleswig-holstein.de)

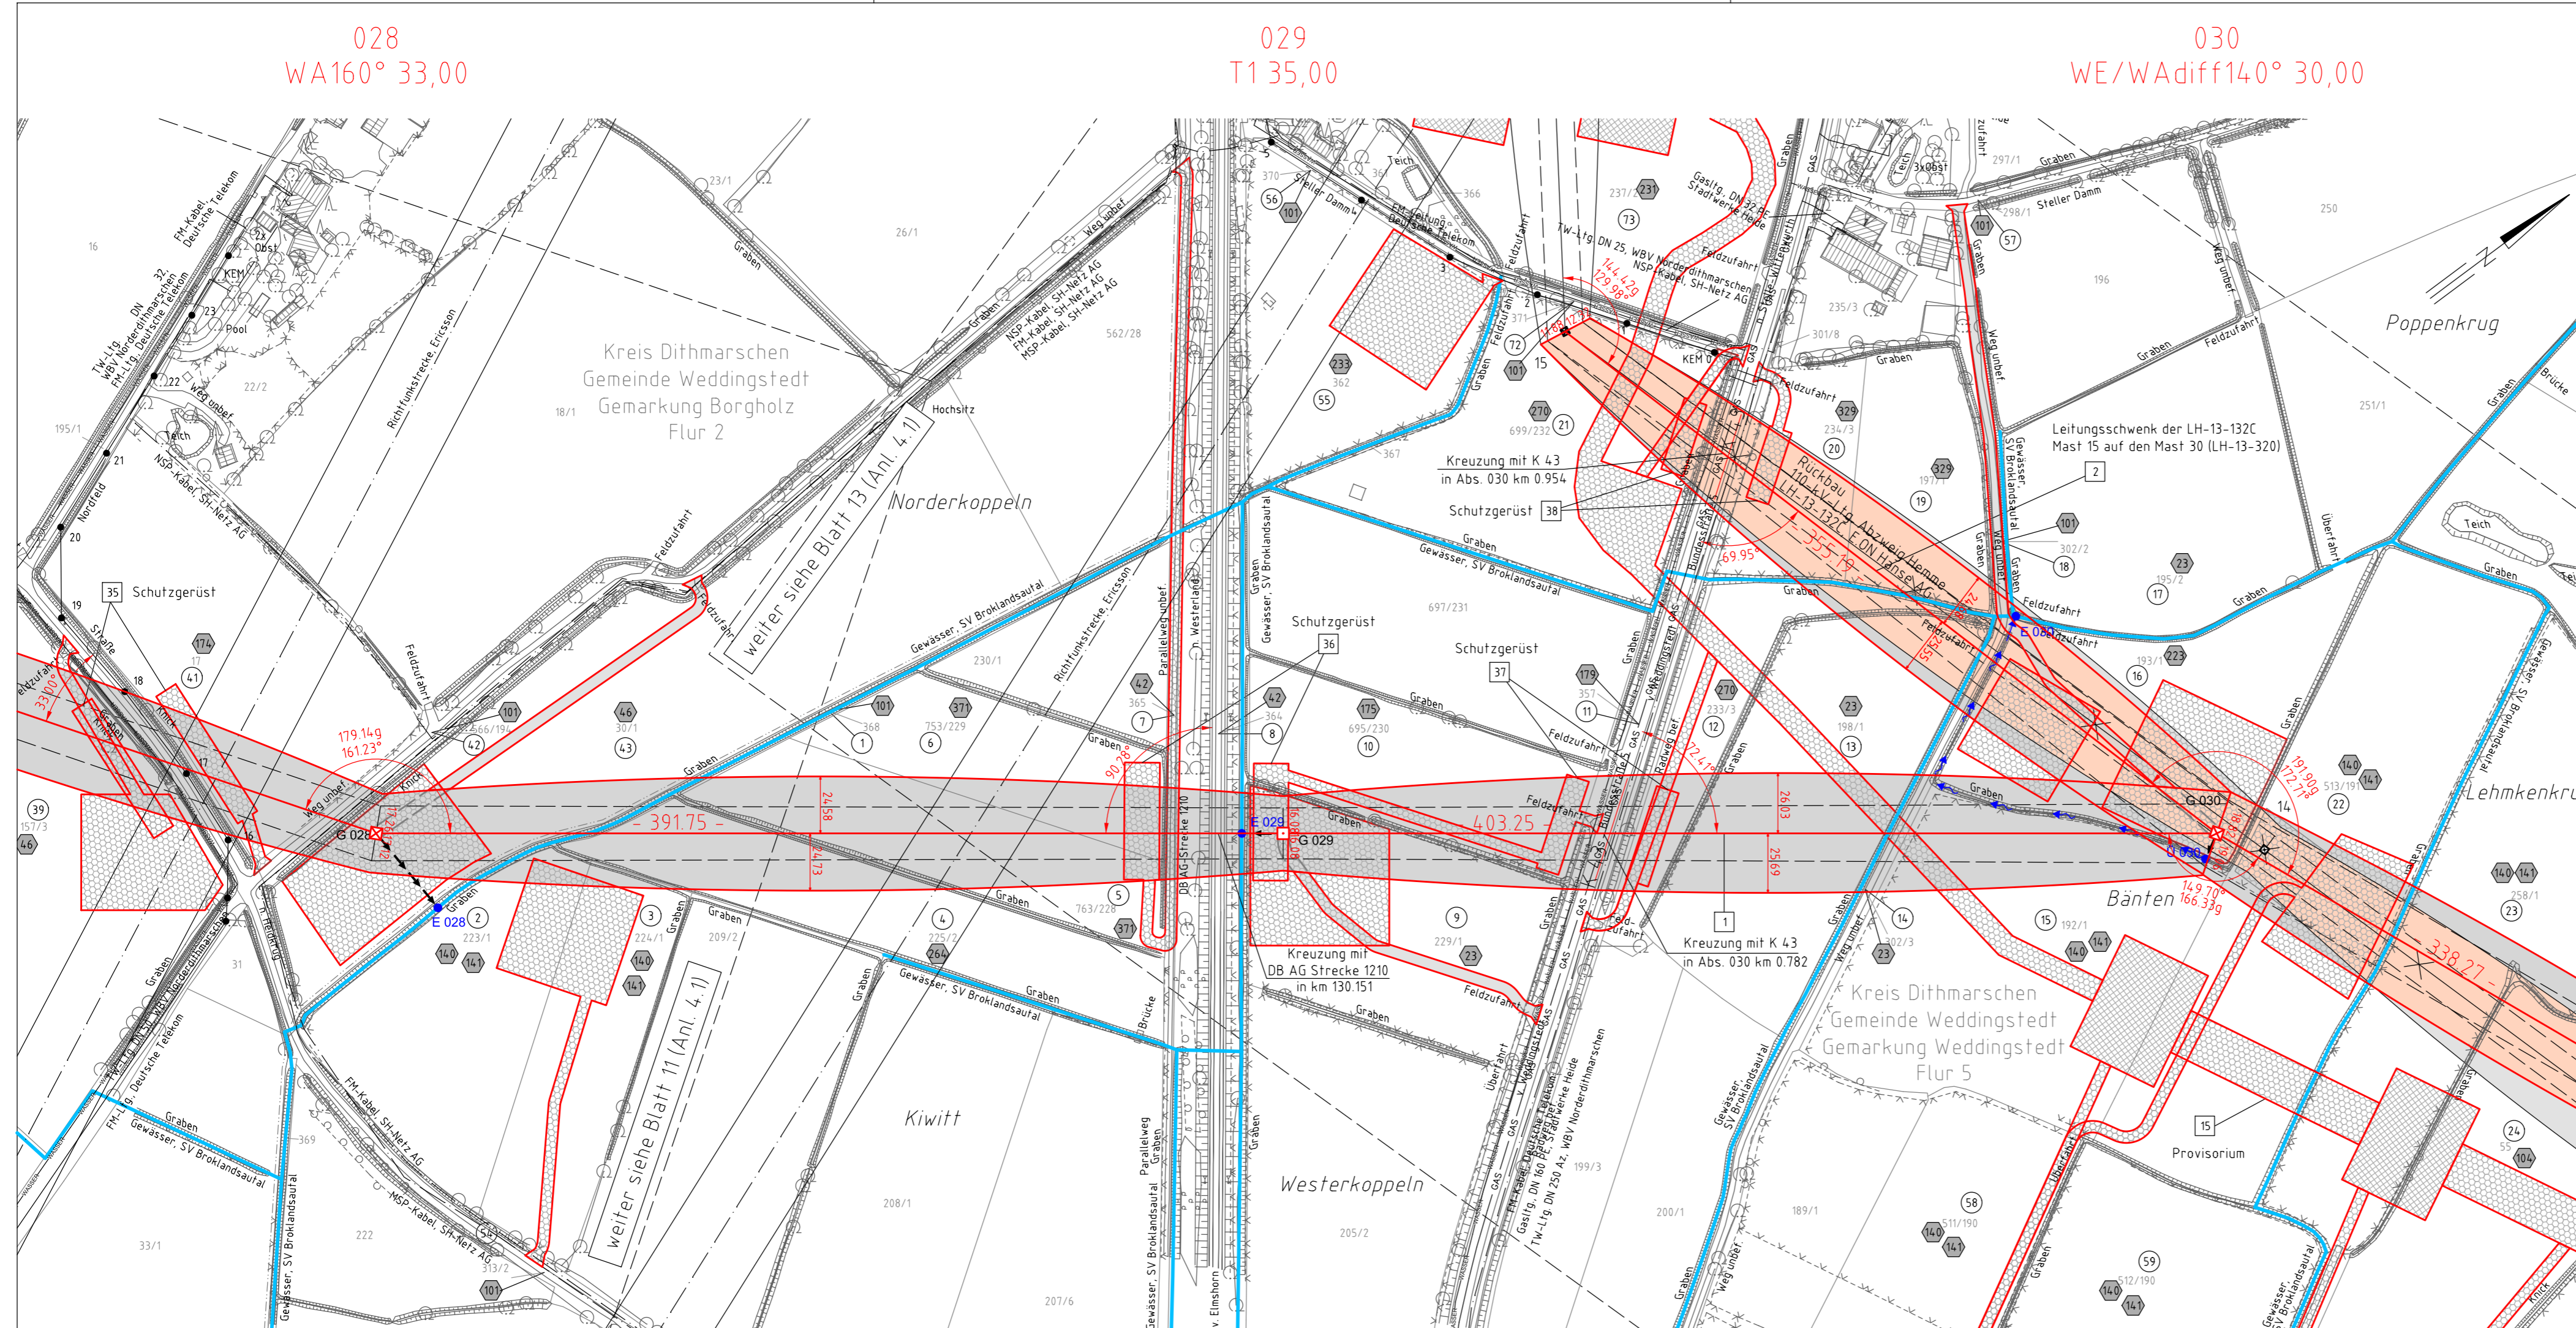

028
WA160° 33,00

029
T1 35,00

030
WE/WAdiff140° 30,00

Kreis Dithmarschen
Gemeinde Weddingstedt
Gemarkung Borgholz
Flur 2

Kreis Dithmarschen
Gemeinde Weddingstedt
Gemarkung Weddingstedt
Flur 5

weiter siehe Blatt 11 (Anl. 4.1)

weiter siehe Blatt 13 (Anl. 4.1)