



380-kV-Ltg. Heide West - Husum Nord
LH-13-320
Lage-/Bauwerksplan/
Grunderwerbsplan
Mast Nr. 037 - Mast Nr. 039

Legende:

Masttyp
001 WA160° 24,00
002 T126,00

Bemaßung des Schutzbereiches
Feldlänge
äußeres Seil
Schutzbereich (dinglich gesichert)
Schutzbereichsbegrenzung
Achse (Rückbau)
Achse (Neubau)

Grenzen:
Kreis
Stadt/Gem.
Gemarkung
Flur
Flurstück
Verfahren

Rechtserwerb:
dauerhafte Flächeninanspruchnahme durch 380-kV-Ltg. "dingliche Sicherung"
bauzeitliche Flächeninanspruchnahme durch Neubau 380-kV-Ltg.
bestehende "dingliche Sicherung" durch 110-kV-Ltg. (entfällt)
bauzeitliche Flächeninanspruchnahme durch Rückbau 110-kV-Ltg.
bestehende "dingliche Sicherung" 110-kV-Ltg./dauerhafte Flächeninanspruchnahme durch Neubau
bauzeitliche Flächeninanspruchnahme durch Provisoriumsportal 110-kV-Ltg.

Wasserhaltung:
G 003 Grundwasserentnahmepunkt
Ü 003 Übergabepunkt
E 003 Einleitpunkt
Rohrleitung, fliegend
Wasserlauf, verrohrt, benutzt
Wasserlauf, offen, benutzt

Planfeststellungsunterlage


Aufgestellt
Bayreuth,
Tennet TSO GmbH
30.09.2014

i.V. *[Signature]* i.A. Dr. *[Signature]*

	imp GmbH im Neyl 18 59823 Arnsberg-Oeventrop	Maßstab	Einheit
		1: 2000	Meter

	Datum	Name
Bearb.	30.09.2014	Böttcher/Pirf
Gepr.	30.09.2014	Leopold
Norm	DIN EN 50341-3-4: 01/2011	
Fachbereich	TL	

Zust. Änderung Datum Name Urspr.:

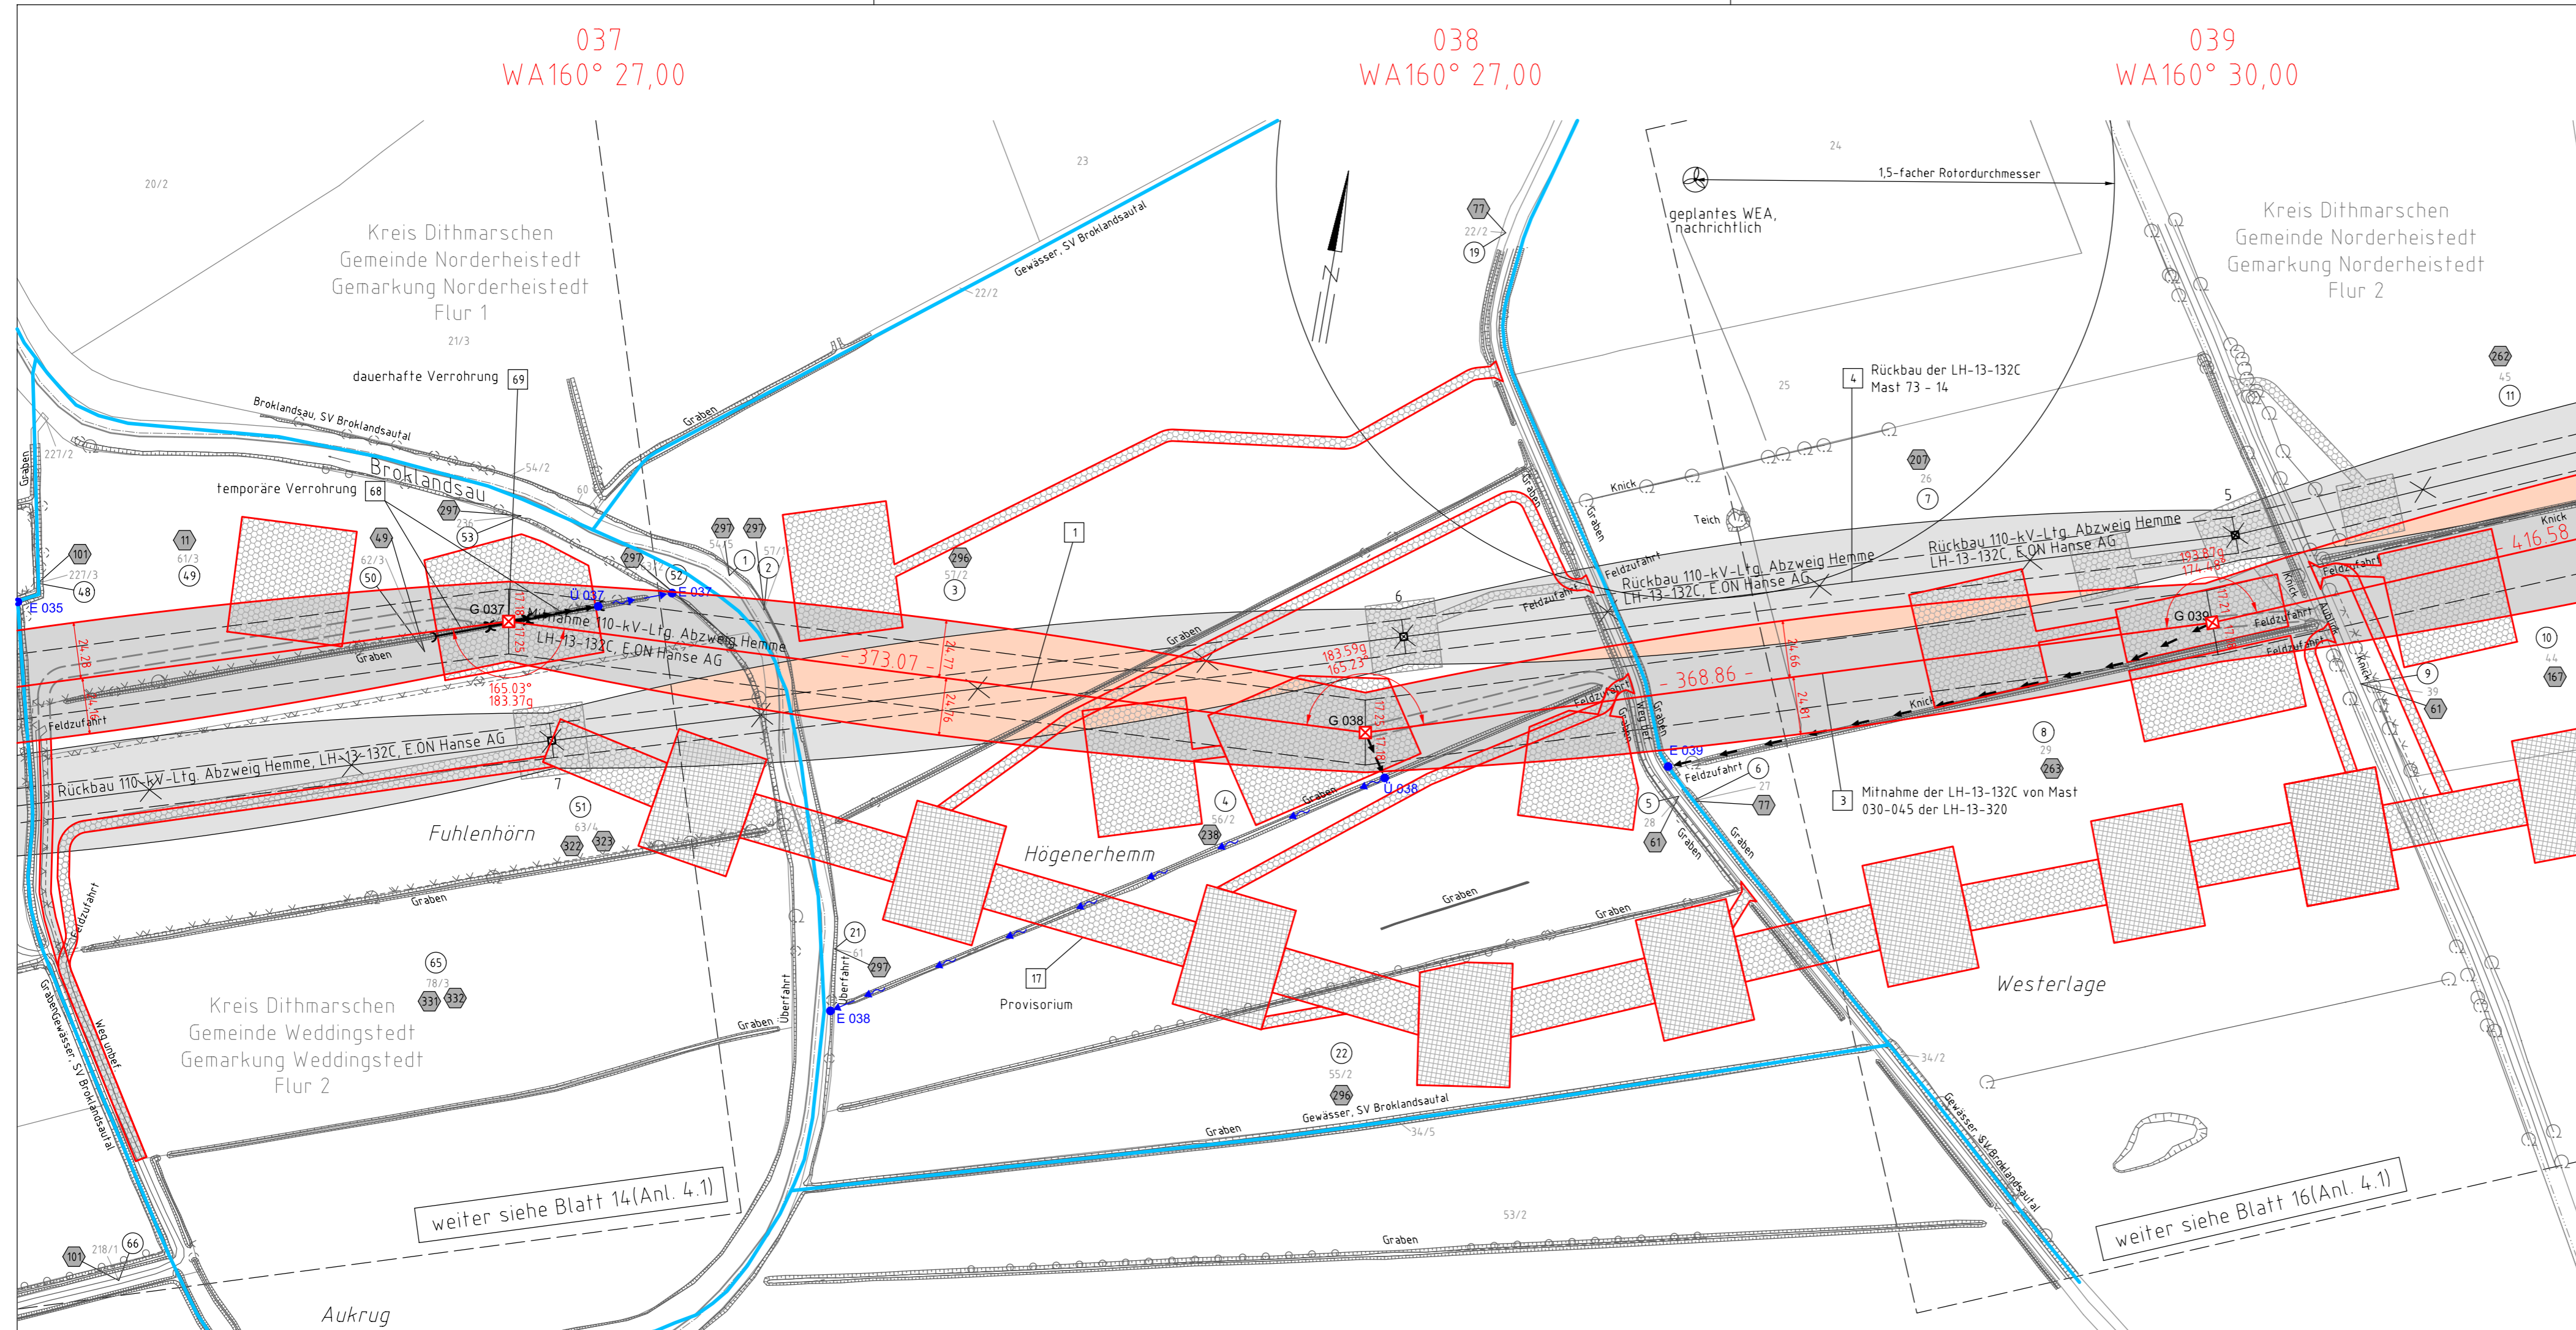

weiter siehe Blatt 14 (Anl. 4.1)

weiter siehe Blatt 16 (Anl. 4.1)