



380-kV-Ltg. Heide West - Husum Nord
LH-13-320
Lage-/Bauwerksplan/
Grunderwerbsplan
Mast Nr. 039 - Mast Nr. 041

Legende:

Masttyp
WA160° 24,00
001

Mastnummer
T1 26,00
002

Benennung des Schutzbereiches
Feldlänge
Achse (Neubau)

Eigenerschlüsselnr.
19

Grundstücksordnungsnr.
15

Neubau/Rückbau Bauwerksnummer
3

Flurstücksnummer
86

Abspannmast
X

Tragmast
□

Verbandsgewässer
—

Grenzen:
Kreis
Stadt/Gem.
Gemarkung
Flur
Flurstück
Verfahren

Rechtserwerb:
dauhafte Flächenansprüche durch 380-kV-Ltg. "dingliche Sicherung"
bauzeitliche Flächenansprüche durch Neubau 380-kV-Ltg.
bestehende "dingliche Sicherung" durch 110-kV-Ltg. (entfällt)
bauzeitliche Flächenansprüche durch Rückbau 110-kV-Ltg.
bestehende "dingliche Sicherung" 110-kV-Ltg./dauerhafte Flächenansprüche durch Neubau
bauzeitliche Flächenansprüche durch Provisoriumportal 110-kV-Ltg.

Wasserhaltung:
G 003 Grundwasserentnahmepunkt
D 003 Übergabepunkt
E 003 Einleitepunkt
Rohrleitung, fliegend
Wasserauf, verrohrt, benutzt
Wasserauf, offen, benutzt


Planfeststellungsunterlage

Aufgestellt 30.09.2014
Bayreuth, TenneT TSO GmbH

i.V. *[Signature]* i.A. Dr. *[Signature]*

imp	imp GmbH im Neyl 18 59623 Arnsberg-Oevertrup	Maßstab 1: 2000	Einheit Meter
Bearb.	30.09.2014	Böttcher/Pirol	
Gepr.	30.09.2014	Leopold	
Norm	DIN EN 50341-3-4: 01/2011		
Fachbereich	TL		

Zust Änderung Datum Name Urspr:

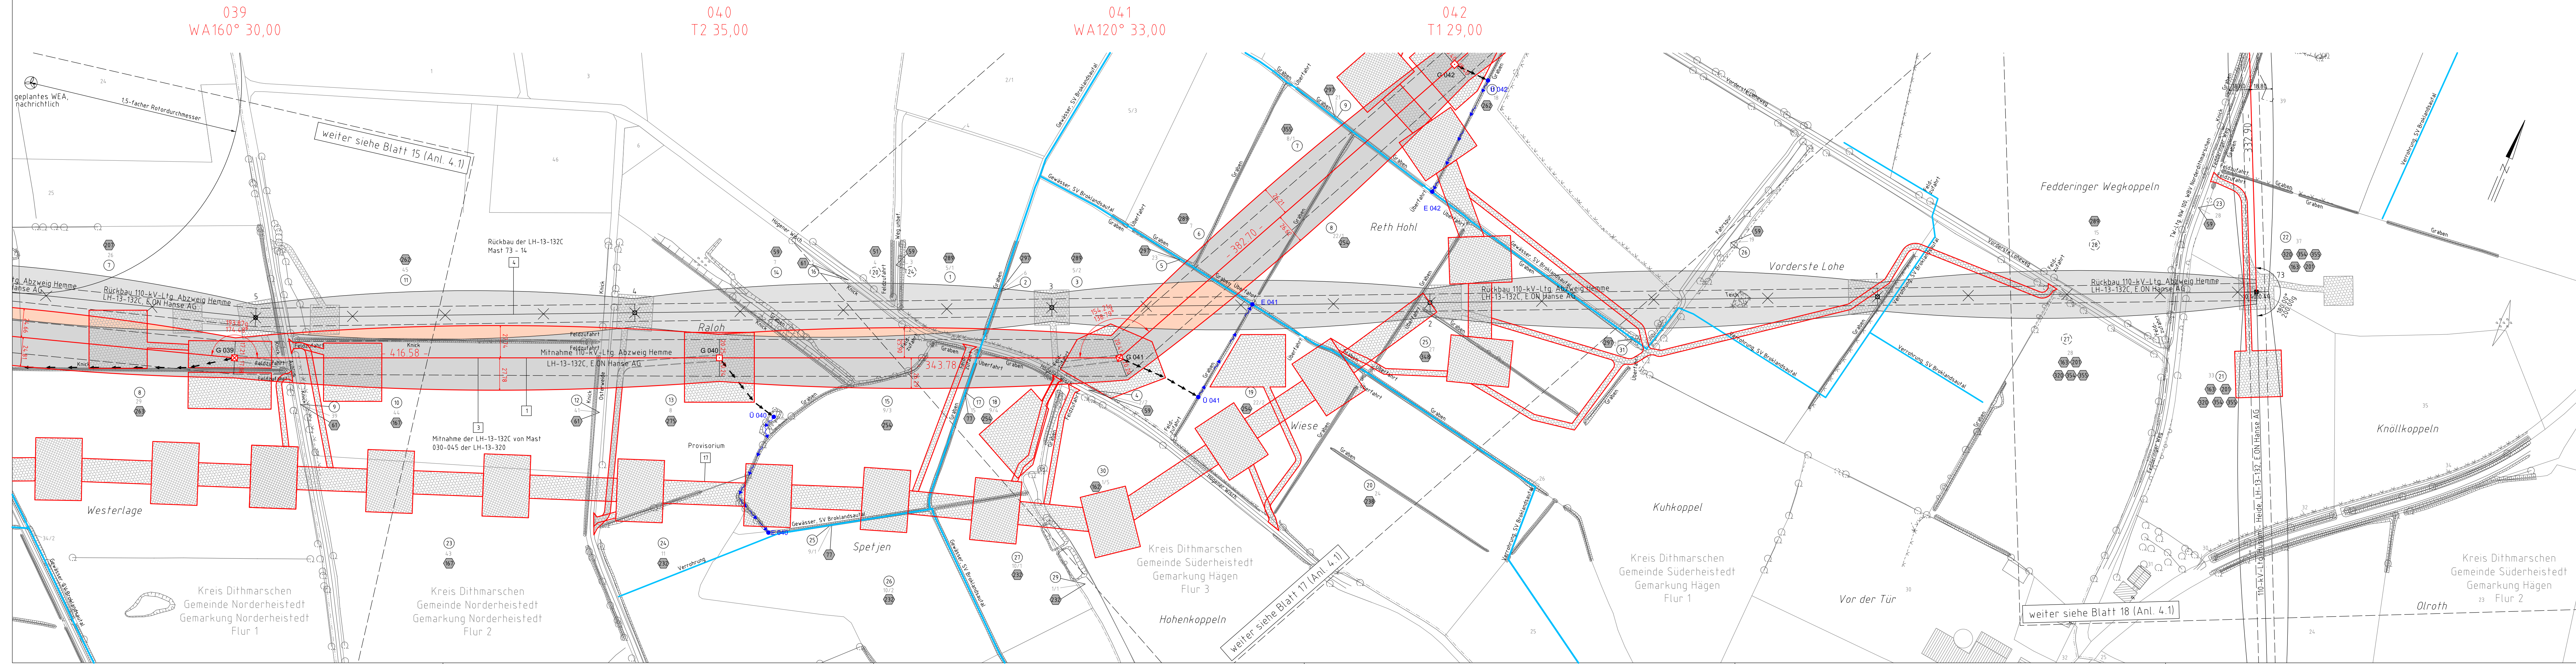

weiter siehe Blatt 15 (Anl. 4.1)

weiter siehe Blatt 17 (Anl. 4.1)

weiter siehe Blatt 18 (Anl. 4.1)