



380-kV-Ltg. Heide West - Husum Nord  
LH-13-320  
Lage-/Bauwerksplan/  
Grunderwerbsplan  
Mast Nr. 067 - Mast Nr. 069

Legende:

<p><b>Masttyp</b> 001 WA160° 24,00</p> <p><b>Bemaßung des Schutzbereiches</b> 1000/110</p>	<p><b>Mastnummer</b> 002 T1 26,00</p> <p><b>Feldlänge</b> 4660/1660</p> <p><b>Achse (Neubau)</b></p> <p><b>äußeres Seil</b></p> <p><b>Schutzbereich (dinglich gesichert)</b></p> <p><b>Schutzbereichsbegrenzung</b></p>	<p><b>Eigentümerschlüsselnr.</b> Grundstücksordnungsnr. Neubau/Rückbau</p> <p><b>Bauwerksnummer</b></p> <p><b>Flurstücksnummer</b></p> <p><b>Abspannmast</b></p> <p><b>Tragmast</b></p> <p><b>Verbandsgewässer</b></p>	<p><b>Grenzen:</b></p> <p>Kreis</p> <p>Stadt/Gem.</p> <p>Gemarkung</p> <p>Flur</p> <p>Flurstück</p> <p>Verfahren</p>
--	---	--	--

**Rechtserwerb:**

- dauerhafte Flächeninanspruchnahme durch 380-kV-Ltg. "dingliche Sicherung"
- bauzeitliche Flächeninanspruchnahme durch Neubau 380-kV-Ltg.
- bestehende "dingliche Sicherung" durch 110-kV-Ltg. (entfällt)
- bauzeitliche Flächeninanspruchnahme durch Rückbau 110-kV-Ltg.
- bestehende "dingliche Sicherung" 110-kV-Ltg./dauerhafte Flächeninanspruchnahme durch Neubau
- bauzeitliche Flächeninanspruchnahme durch Provisoriumsportal 110-kV-Ltg.

Wasserhaltung:

- G 003 Grundwasserentnahmepunkt
- Ü 003 Übergabepunkt
- E 003 Einleitpunkt
- Rohrleitung, fliegend
- Wasserlauf, verrohrt, benutzt
- Wasserlauf, offen, benutzt

Planfeststellungsunterlage

Aufgestellt  
Bayreuth,  
TenneT TSO GmbH

30.09.2014


i.V. *[Signature]* i.A. Dr. *[Signature]*

imp GmbH im Neyl 18 59823 Arnberg-Geventrop	Maßstab	Einheit
	1:2000	Meter

	Datum	Name
Bearb.	30.09.2014	Böttcher/Pirf
Gepr.	30.09.2014	Leopold
Norm	DIN EN 50341-3-4: 01/2011	
Fachbereich TL		

Zust. Änderung Datum Name Urspr.:

Kartengrundlage © GeoBasis-DE/LVermGeo SH (www.LVermGeoSH.schleswig-holstein.de)

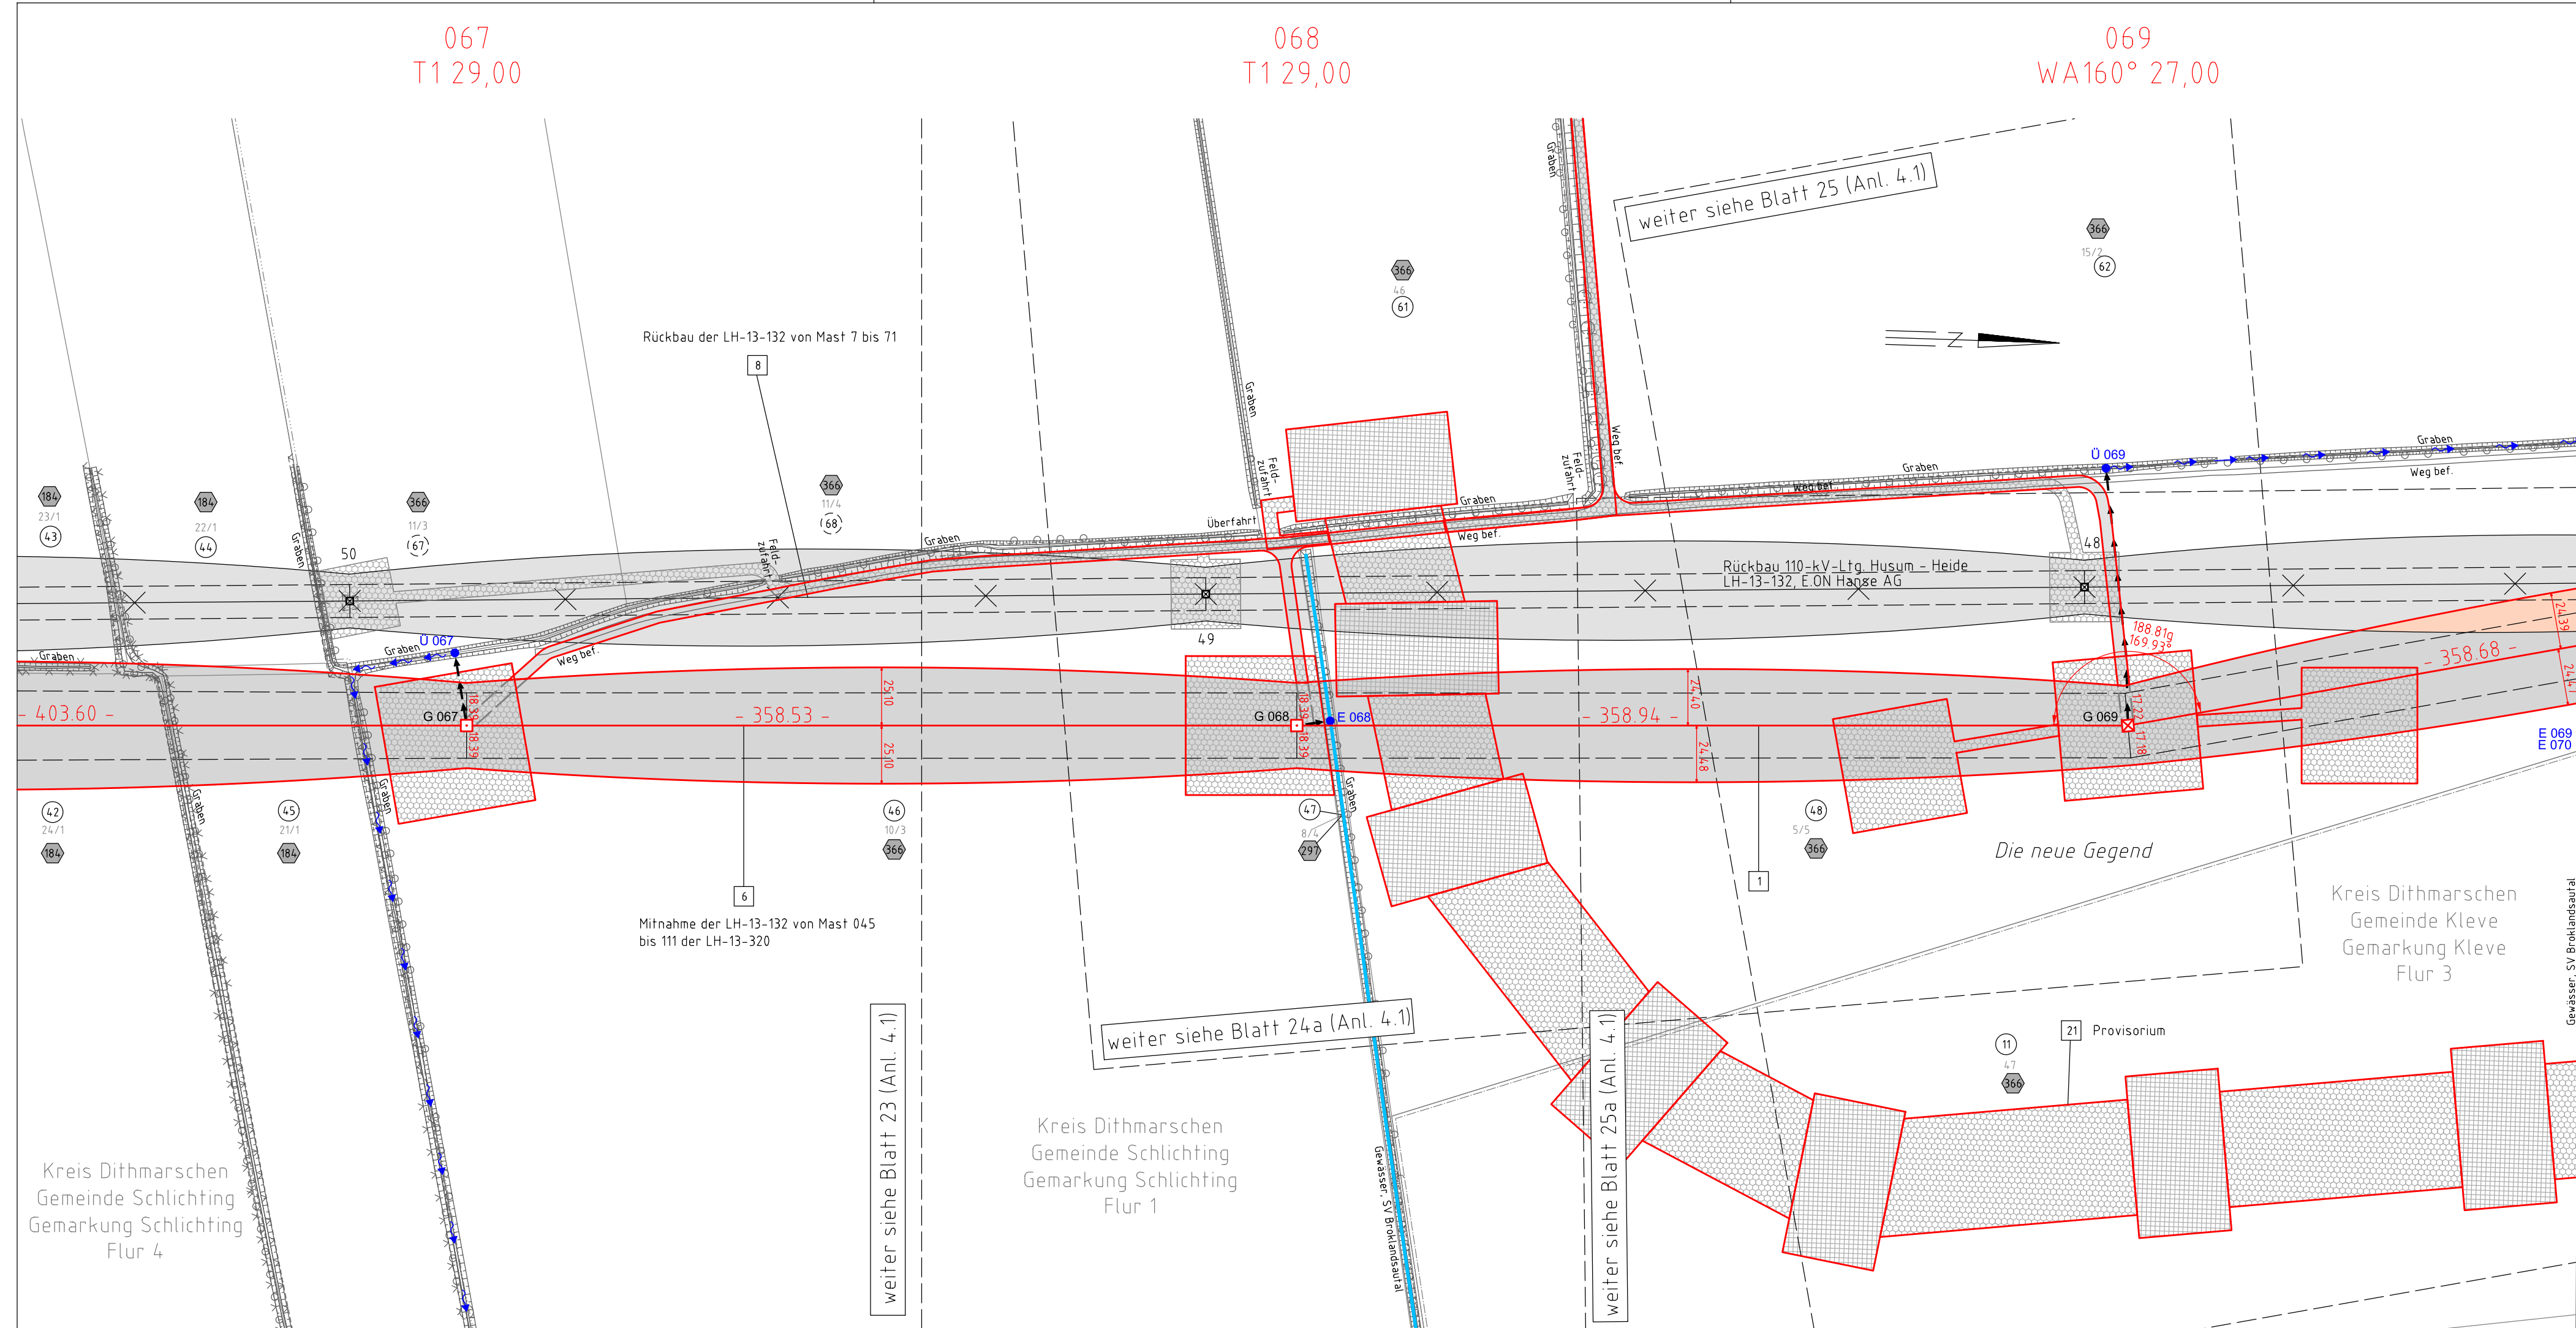

067  
T1 29,00

068  
T1 29,00

069  
WA160° 27,00

weiter siehe Blatt 25 (Anl. 4.1)

weiter siehe Blatt 24a (Anl. 4.1)

weiter siehe Blatt 25a (Anl. 4.1)

weiter siehe Blatt 23 (Anl. 4.1)

Kreis Dithmarschen  
Gemeinde Schlichting  
Gemarkung Schlichting  
Flur 4

Kreis Dithmarschen  
Gemeinde Schlichting  
Gemarkung Schlichting  
Flur 1

Kreis Dithmarschen  
Gemeinde Kleve  
Gemarkung Kleve  
Flur 3

Mitnahme der LH-13-132 von Mast 045  
bis 111 der LH-13-320

11  
47  
366  
21 Provisorium

Gewässer: SV Broklandsaufl

Gewässer: SV Broklandsaufl