


34  
KM100°-180°+0,0

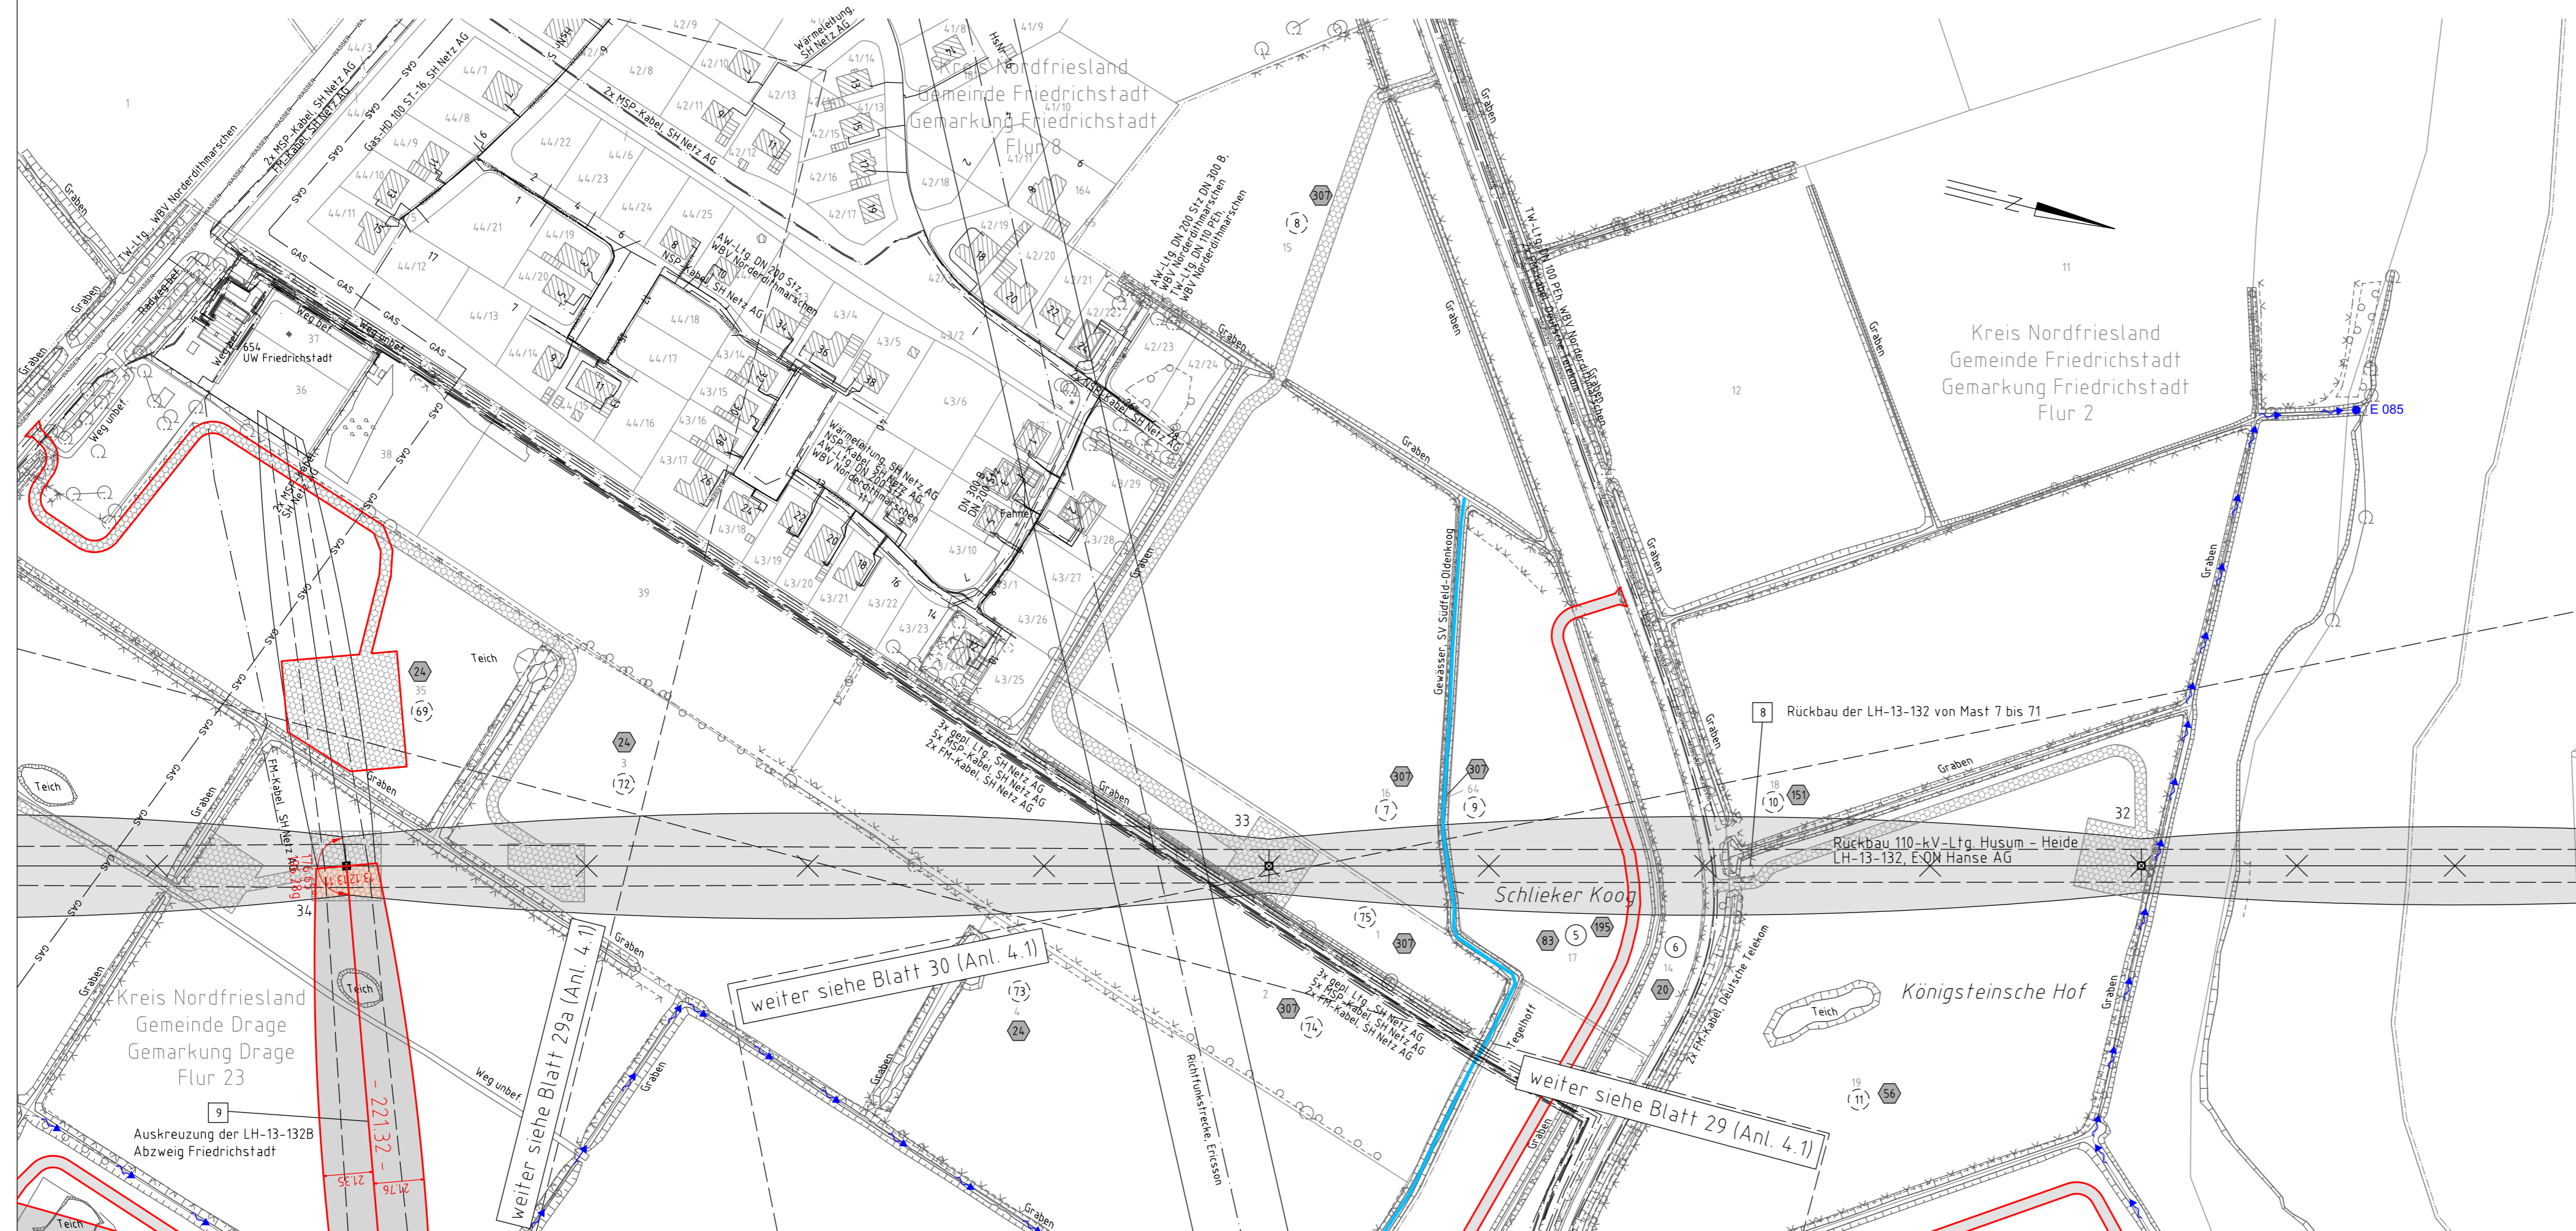

Anlage 4.1  
Blatt 29b/46

380-kV-Ltg. Heide West - Husum Nord  
LH-13-320  
Lage-/Bauwerksplan/  
Grunderwerbsplan  
Mast Nr. 34 (LH-13-132) - Mast Nr. 32 (LH-13-132)

Legende:

<p><b>Masttyp</b> 001 WA160° 24,00</p> <p><b>Bemäßung des Schutzbereiches</b> 1000/110</p>	<p><b>Mastnummer</b> 002 T1 26,00</p> <p><b>Feldlänge</b> 325</p> <p><b>Achse (Neubau)</b></p> <p><b>äußeres Seil</b></p> <p><b>Schutzbereich (dinglich gesichert)</b></p> <p><b>Schutzbereichsbegrenzung</b></p>	<p><b>Eigentümerschlüsselnr.</b> Grundstücksordnungsnr. Neubau/Rückbau</p> <p><b>Bauwerksnummer</b> Flurstücksnummer</p> <p><b>86</b> Flurstücksnummer</p> <p><b>Abspannmast</b></p> <p><b>Tragmast</b></p> <p><b>Verbandsgewässer</b></p>	<p><b>Grenzen:</b></p> <p>Kreis</p> <p>Stadt/Gem.</p> <p>Gemarkung</p> <p>Flur</p> <p>Flurstück</p> <p>Verfahren</p>
--	---	--	--

<p><b>Wasserhaltung:</b></p> <ul style="list-style-type: none"> <li>G 003 Grundwasserentnahmepunkt</li> <li>Ü 003 Übergabepunkt</li> <li>E 003 Einleitpunkt</li> </ul>	<p>Rohrleitung, fliegend</p> <p>Wasserlauf, verrohrt, benutzt</p> <p>Wasserlauf, offen, benutzt</p>
--	---

<p><b>Rechtserwerb:</b></p> <ul style="list-style-type: none"> <li>dauerhafte Flächeninanspruchnahme durch 380-kV-Ltg. "dingliche Sicherung"</li> <li>bauzeitliche Flächeninanspruchnahme durch Neubau 380-kV-Ltg.</li> <li>bestehende "dingliche Sicherung" durch 110-kV-Ltg. (entfällt)</li> <li>bauzeitliche Flächeninanspruchnahme durch Rückbau 110-kV-Ltg.</li> <li>bestehende "dingliche Sicherung" 110-kV-Ltg./dauerhafte Flächeninanspruchnahme durch Neubau</li> <li>bauzeitliche Flächeninanspruchnahme durch Provisoriumsportal 110-kV-Ltg.</li> </ul>
--

Planfeststellungsunterlage

Aufgestellt  
Bayreuth,  
Tennet TSO GmbH  
30.09.2014

i.V. *[Signature]* i.A. Dr. *[Signature]*

<p>imp GmbH im Neyl 18 59823 Arnsberg-Oeventrop</p>	Maßstab	Einheit
	1:2000	Meter
	Datum	Name
	Bearb. 30.09.2014	Böttcher/PirI
	Gepr. 30.09.2014	Leopold
	Norm	DIN EN 50341-3-4: 01/2011
	Fachbereich	TL

Zust.	Änderung	Datum	Name	Urspr.: