




380-kV-Ltg. Heide West - Husum Nord
LH-13-320
Lage-/Bauwerksplan/
Grunderwerbsplan
Mast Nr. 090 - Mast Nr. 092

Legende:

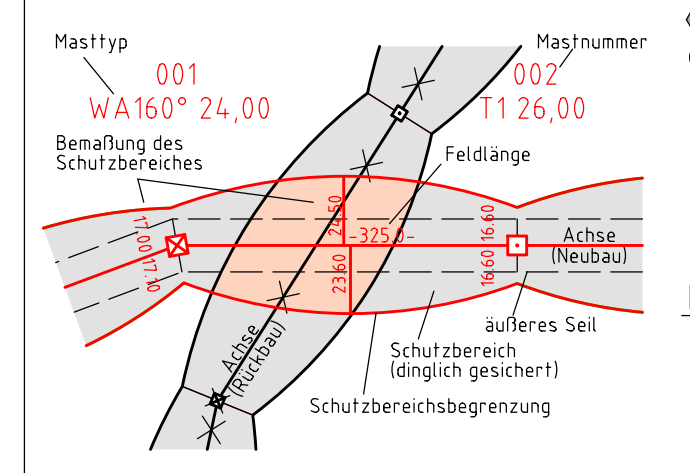

Grenzen:

- 1 Eigentümerschlüsselnr.
- 5 Grundstücksordnungsnr.
- 19 Neubau/Rückbau
- 3 Bauwerksnummer
- 86 Flurstücksnummer
- ⊗ Abspannmast
- Tragmast
- ▬ Verbandsgewässer

Rechtserwerb:

- ▭ dauerhafte Flächeninanspruchnahme durch 380-kV-Ltg. "dingliche Sicherung"
- ▨ bauzeitliche Flächeninanspruchnahme durch Neubau 380-kV-Ltg.
- ▩ bestehende "dingliche Sicherung" durch 110-kV-Ltg. (entfällt)
- ▧ bauzeitliche Flächeninanspruchnahme durch Rückbau 110-kV-Ltg.
- ▦ bestehende "dingliche Sicherung" 110-kV-Ltg./dauerhafte Flächeninanspruchnahme durch Neubau
- ▨ bauzeitliche Flächeninanspruchnahme durch Provisoriumsportal 110-kV-Ltg.

Wasserhaltung:

- G 003 Grundwasserentnahmepunkt
- U 003 Übergabepunkt
- E 003 Einleitpunkt
- Rohrleitung, fliegend
- Wasserlauf, verrohrt, benutzt
- Wasserlauf, offen, benutzt

Planfeststellungsunterlage


Aufgestellt Bayreuth, TenneT TSO GmbH

30.09.2014

i.V. *[Signature]* i.A. Dr. *[Signature]*

	Imp GmbH im Neyl 18 59823 Arnsberg-Oeventrop	Maßstab 1 : 2000	Einheit Meter
		Datum	Name
	Bearb.	30.09.2014	Böttcher/Pirl
	Gepr.	30.09.2014	Leopold
	Norm	DIN EN 50341-3-4, 01/2011	
	Fachbereich	TL	

Zust.	Änderung	Datum	Name	Urspr.

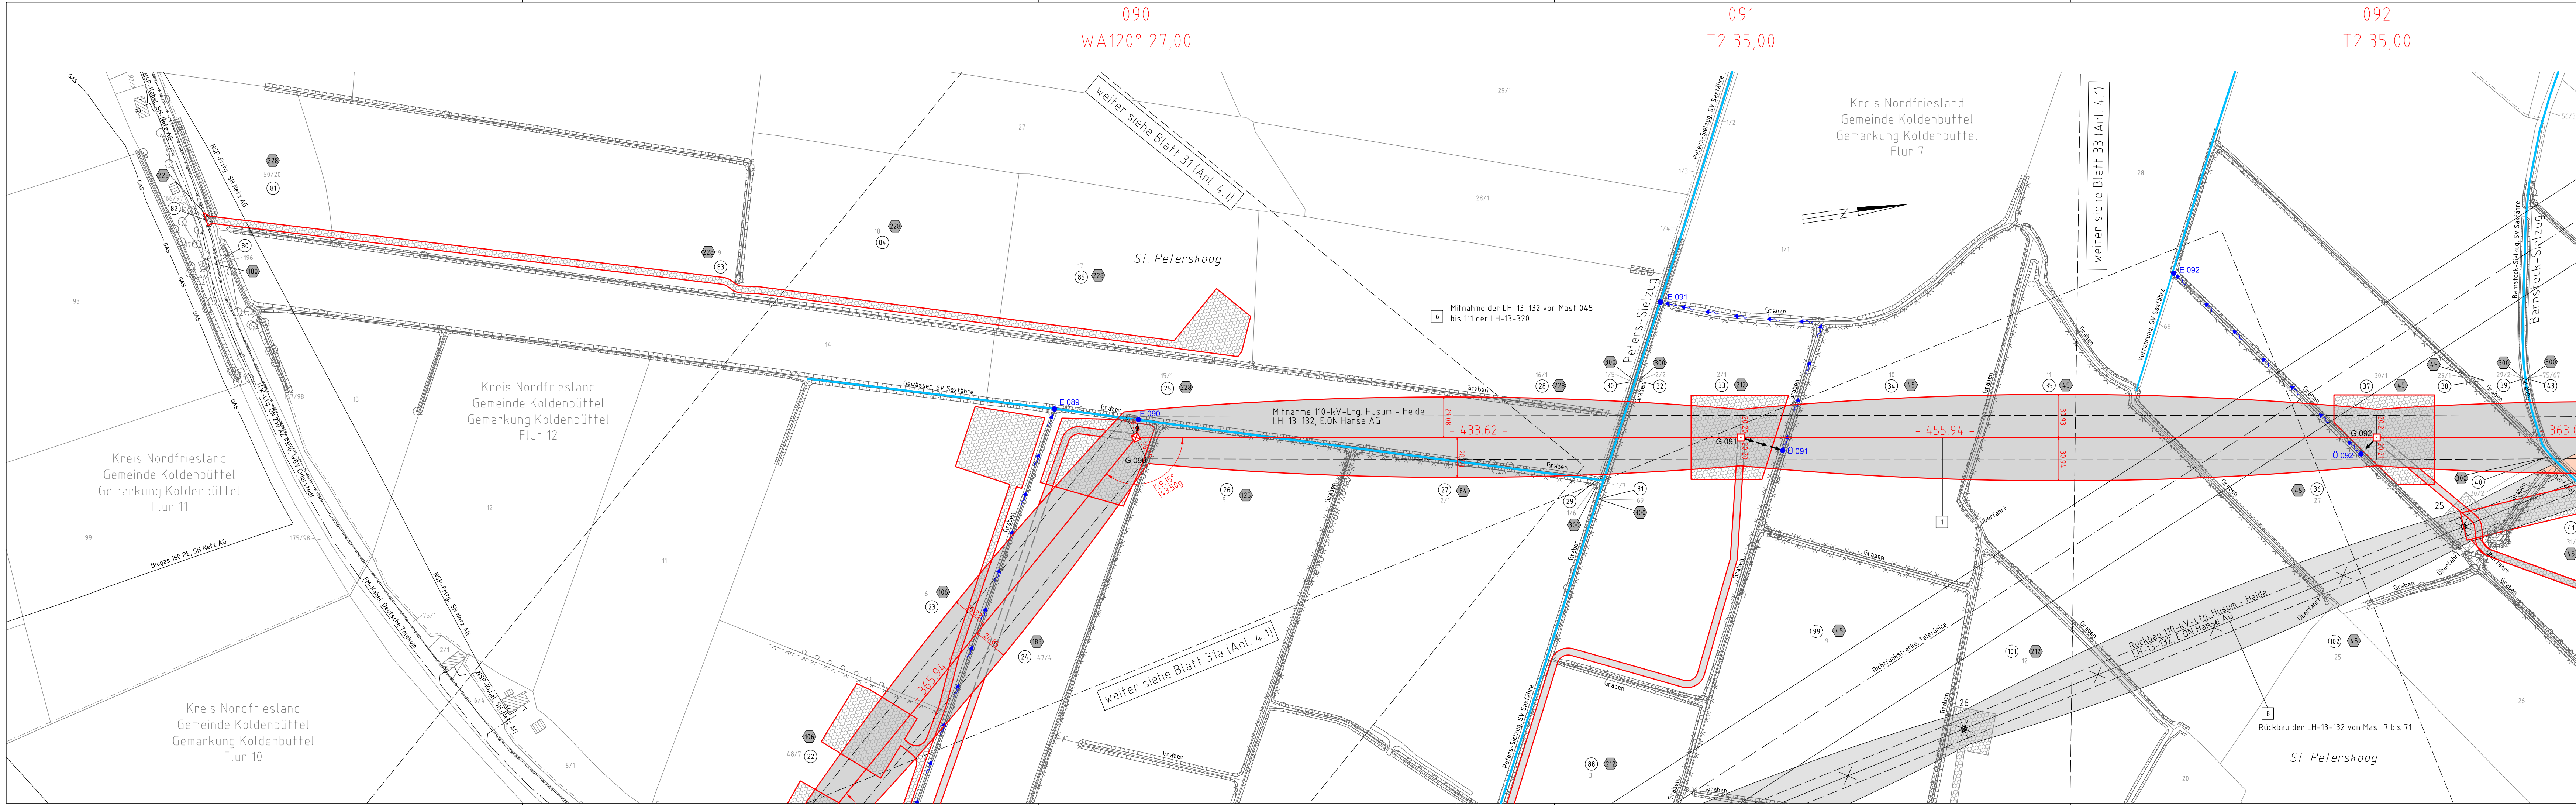

090
WA120° 27,00

091
T2 35,00

092
T2 35,00

weiter siehe Blatt 31a (Anl. 4.1)

weiter siehe Blatt 31 (Anl. 4.1)

weiter siehe Blatt 33 (Anl. 4.1)

Kreis Nordfriesland
Gemeinde Koldenbüttel
Gemarkung Koldenbüttel
Flur 7

Kreis Nordfriesland
Gemeinde Koldenbüttel
Gemarkung Koldenbüttel
Flur 12

Kreis Nordfriesland
Gemeinde Koldenbüttel
Gemarkung Koldenbüttel
Flur 11

Kreis Nordfriesland
Gemeinde Koldenbüttel
Gemarkung Koldenbüttel
Flur 10

Mitnahme 110-kV-Ltg. Husum - Heide
LH-13-132, E.ON Hanse AG
- 433,62 -

- 455,94 -

363,04

Rückbau 110-kV-Ltg. Husum - Heide
LH-13-132, E.ON Hanse AG

St. Peterskoog

Rückbau der LH-13-132 von Mast 7 bis 71