


092
T2 35,00

093
WA160° 27,00

094
T1 29,00

095
T2 29,00


096
T1 35,00

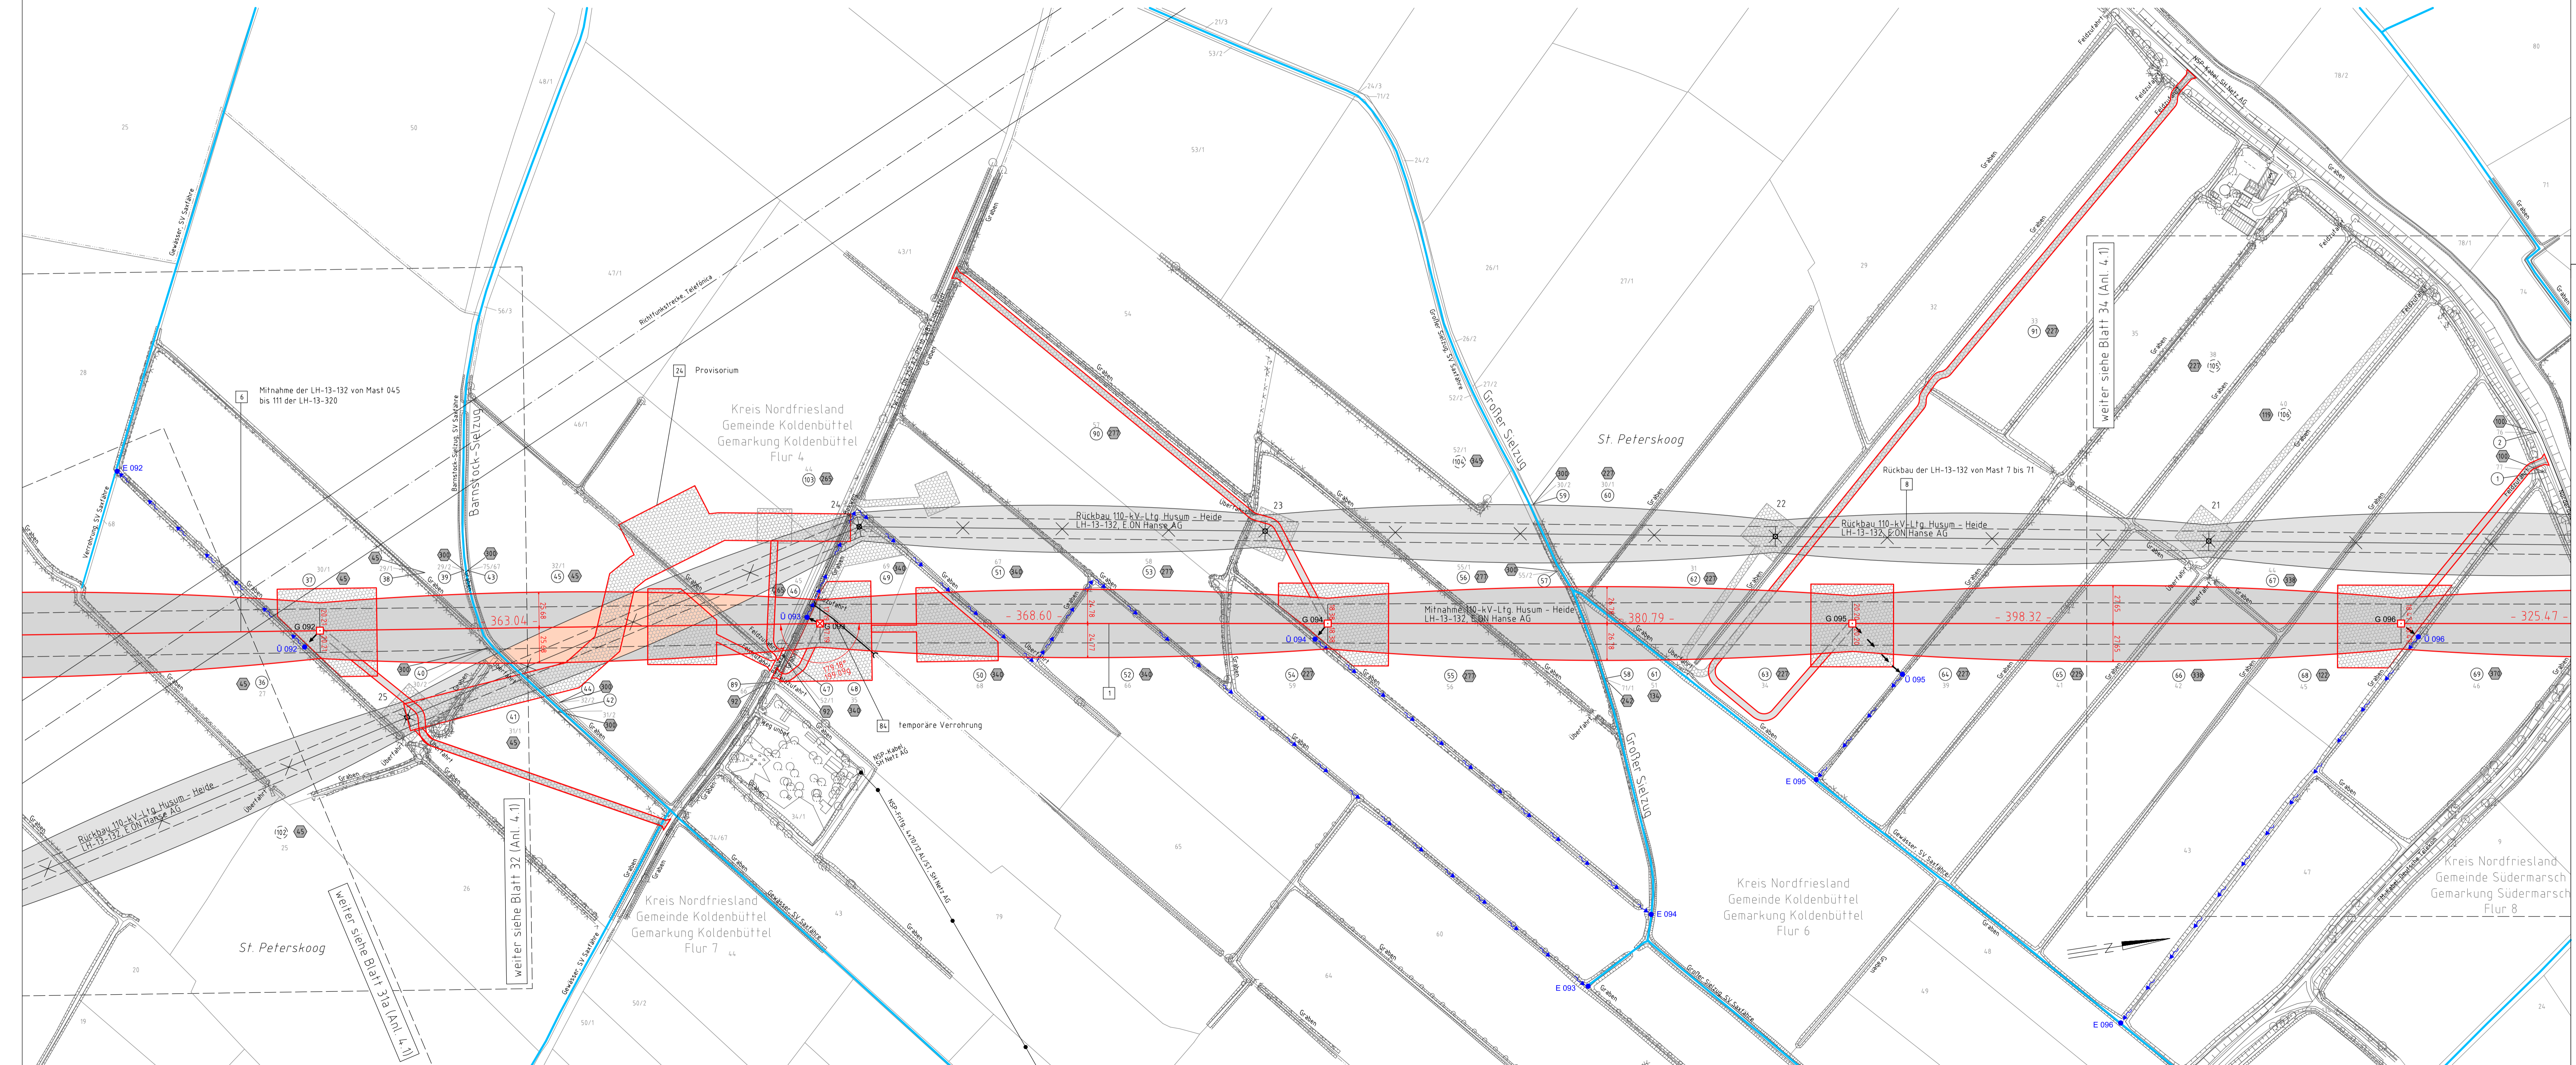

Anlage 4.1
Blatt 33 / 46

380-kV-Ltg. Heide West - Husum Nord
LH-13-320
Lage-/Bauwerksplan/
Grunderwerbsplan
Mast Nr. 092 - Mast Nr. 096

Legende:

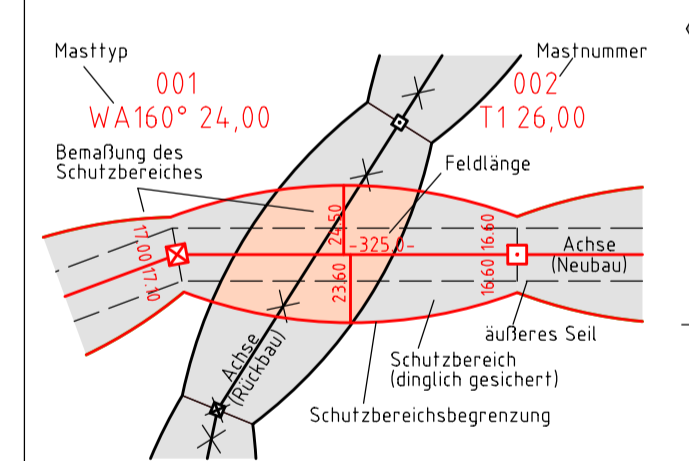

Wasserhaltung:

- G 003 Grundwasserentnahmepunkt
- O 003 Übergabepunkt
- E 003 Einleitpunkt
- Rohrleitung, fliegend
- Wasserlauf, verrohrt, benutzt
- Wasserlauf, offen, benutzt

Grenzen:

- Eigentümerschleuse
- Grundstücksortschr. Neubau/Rückbau
- Bauerstücksnummer
- Flurstücksnummer
- Abspannmast
- Tragnast
- Verbandsgewässer
- Kreis
- Stadt/Gem.
- Gemarkung
- Flur
- Flurstück
- Verfahren

Rechtserwerb:

- dauerhafte Flächenansprüche durch 380-kV-Ltg.
- "dingliche Sicherung"
- bauzeitliche Flächenansprüche durch Neubau 380-kV-Ltg.
- bestehende "dingliche Sicherung" durch 110-kV-Ltg. (entfällt)
- bauzeitliche Flächenansprüche durch Rückbau 110-kV-Ltg.
- bestehende "dingliche Sicherung" 110-kV-Ltg./dauerhafte Flächenansprüche durch Neubau
- bauzeitliche Flächenansprüche durch Provisoriumsportal 110-kV-Ltg.

Planfeststellungsunterlage

Aufgestellt 30.09.2014
Bayreuth, TenneT TSO GmbH
i.V. *[Signature]* i.A. Dr. *[Signature]*

imp imp GmbH im Neß 18 59823 Arnsberg-Oeventrop	Maßstab	Einheit		
	1: 2000	Meter		
	Datum	Name		
	30.09.2014	Böttcher/Piri		
	Gepr. 30.09.2014	Leppold		
	Norm DIN EN 50361-3-4: 01/2011			
	Fachbereich TL			
Zust.	Änderung	Datum	Name	Urspr.: