




380-kV-Ltg. Heide West - Husum Nord  
LH-13-320  
Lage-/Bauwerksplan/  
Grunderwerbsplan  
Mast Nr. 127 - Mast Nr. 130

127  
WA140° 18,00

128  
WA160° 18,00

129  
T1 26,00

130  
WE/WAdiff140° 21,00

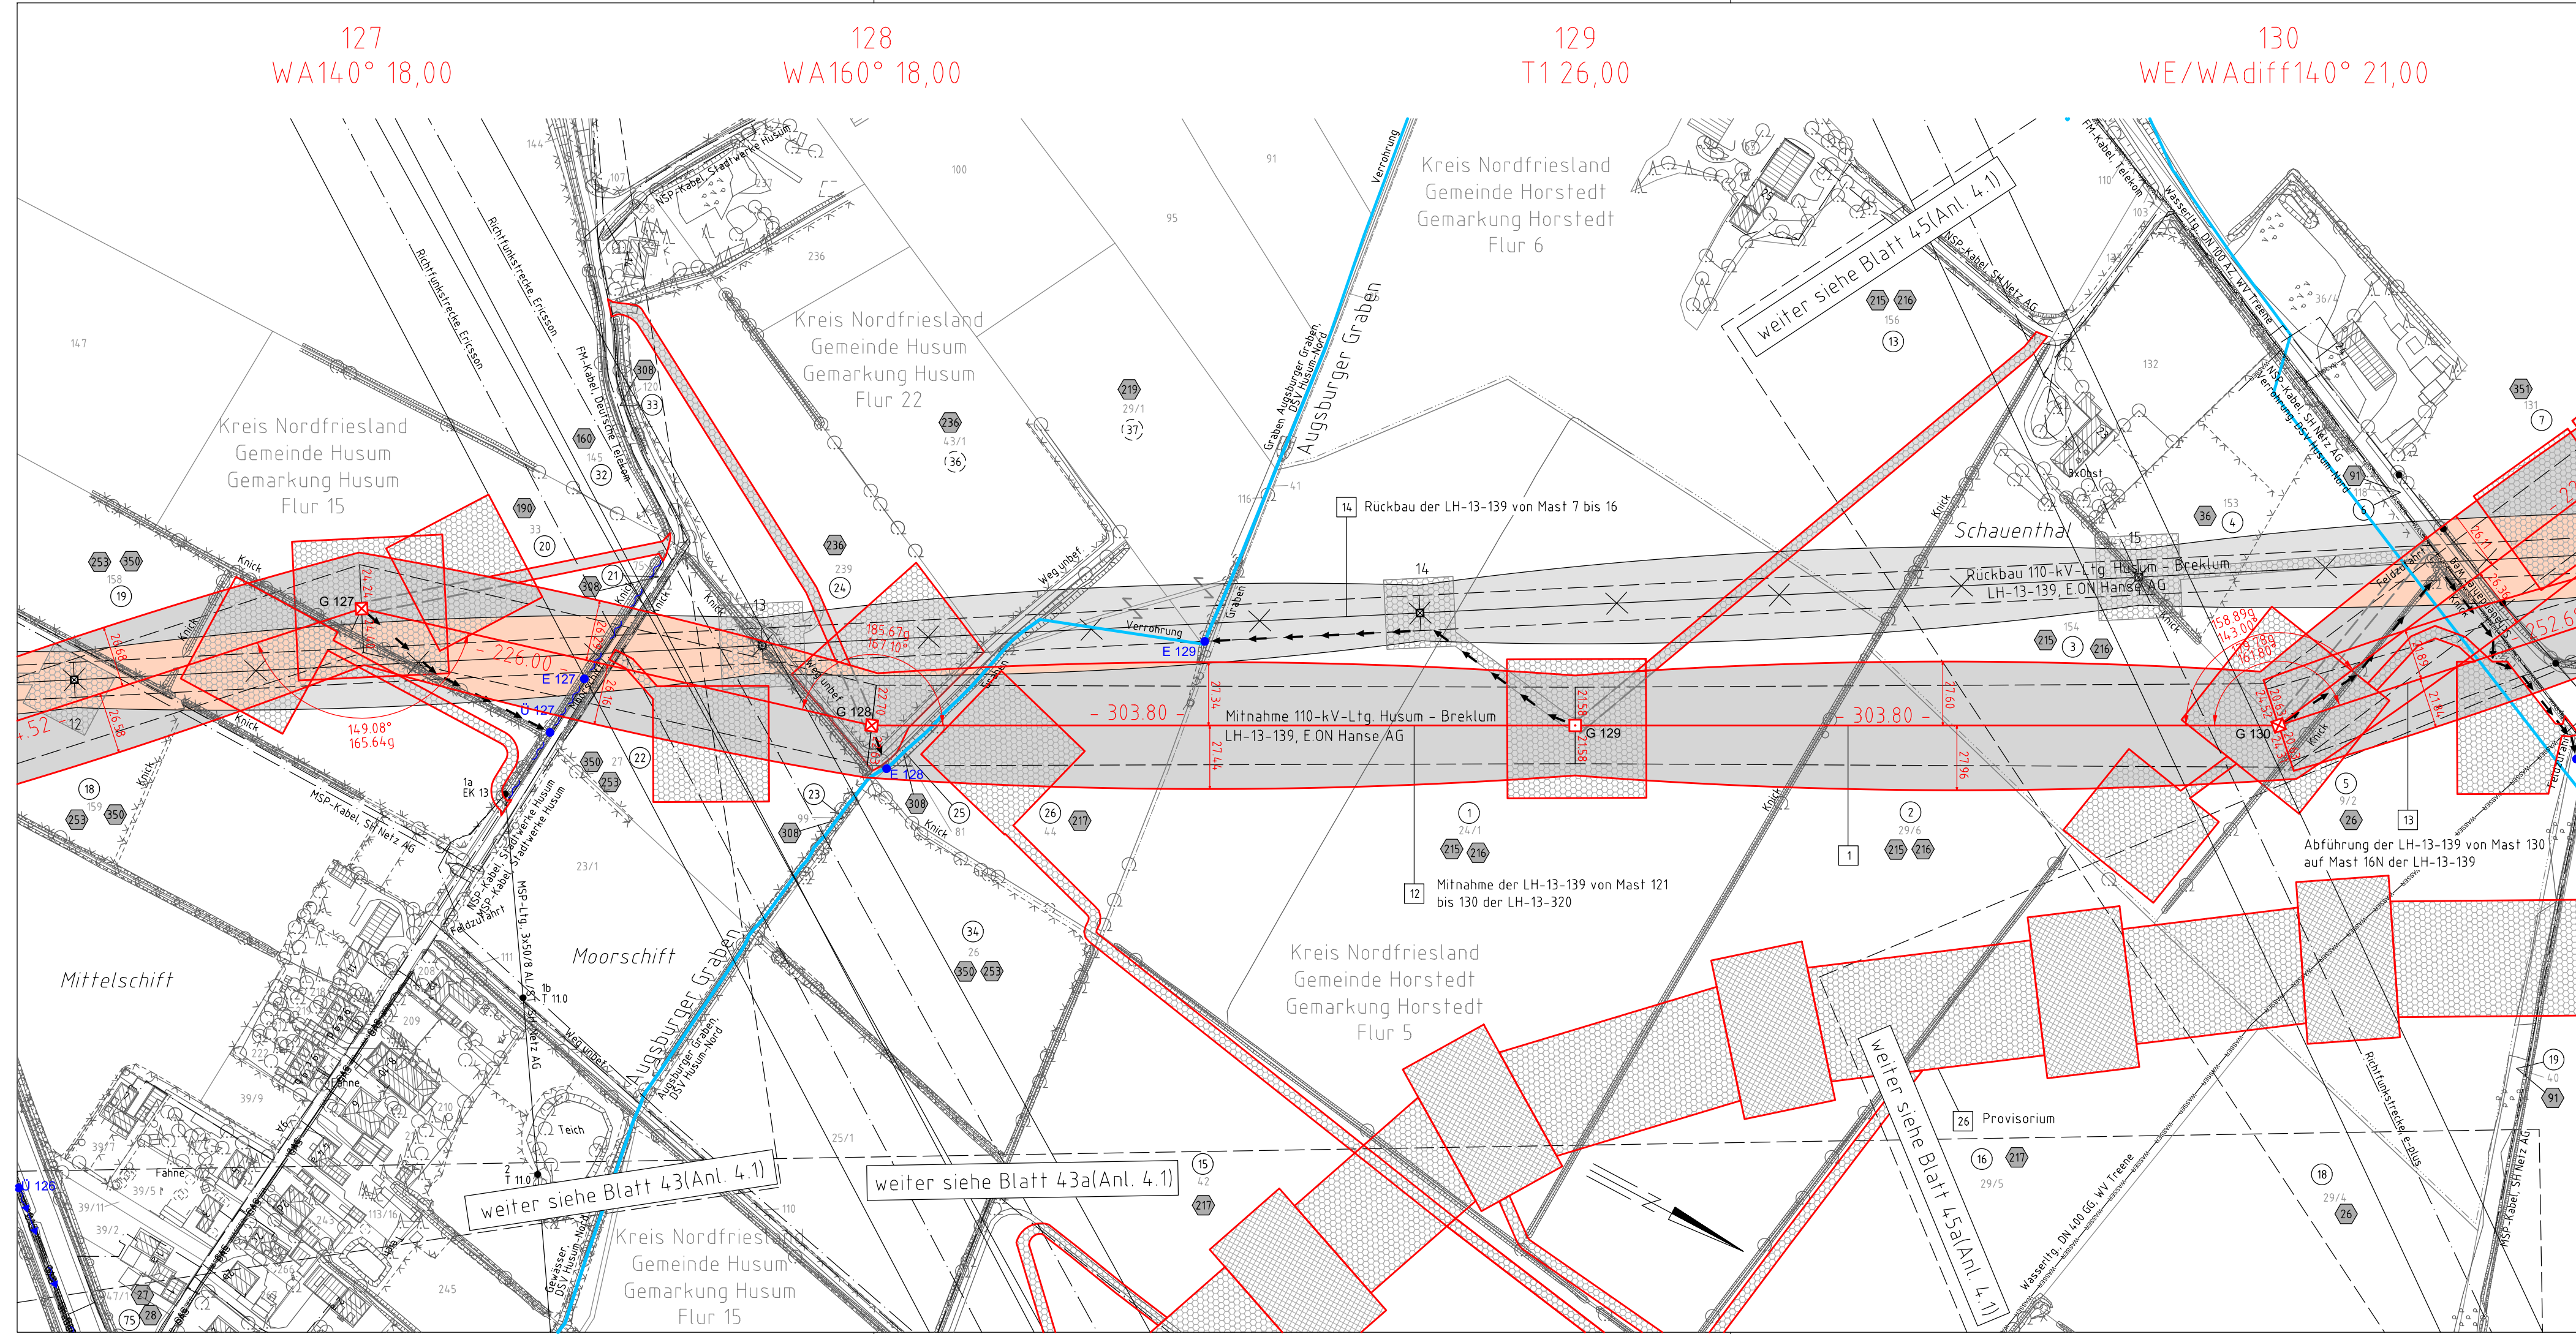

Legende:

**Masttyp**  
001 WA160° 24,00  
002 T1 26,00

**Bemäßung des Schutzbereiches**  
Feldlänge  
äußeres Seil  
Schutzbereich (dinglich gesichert)  
Schutzbereichsbegrenzung

**Grenzen:**  
Kreis  
Stadt/Gem.  
Gemarkung  
Flur  
Flurstück  
Verfahren

**Rechtserwerb:**  
dauerhafte Flächeninanspruchnahme durch 380-kV-Ltg. "dingliche Sicherung"  
bauzeitliche Flächeninanspruchnahme durch Neubau 380-kV-Ltg.  
bestehende "dingliche Sicherung" durch 110-kV-Ltg. (entfällt)  
bauzeitliche Flächeninanspruchnahme durch Rückbau 110-kV-Ltg.  
bestehende "dingliche Sicherung" 110-kV-Ltg./dauerhafte Flächeninanspruchnahme durch Neubau  
bauzeitliche Flächeninanspruchnahme durch Provisorium 110-kV-Ltg.

**Wasserhaltung:**  
G 003 Grundwasserentnahmepunkt  
U 003 Übergabepunkt  
E 003 Einleitpunkt  
Rohrleitung, fliegend  
Wasserlauf, verrohrt, benutzt  
Wasserlauf, offen, benutzt

Planfeststellungsunterlage

Aufgestellt Bayreuth, TenneT TSO GmbH	30.09.2014
i.V. <i>[Signature]</i>	i.A. Dr. <i>[Signature]</i>
<b>imp</b> imp GmbH im Neyl 18 59823 Arnsberg-Oeventrop	Maßstab 1: 2000 Einheit Meter
	Datum 30.09.2014 Name Böttcher/PirI
	Gepr. 30.09.2014 Name Leopold
	Norm DIN EN 50341-3-4: 01/2011
	Fachbereich TL
Zust.	Änderung
Datum	Name
Urspr.:	