

004
WA160° 33,00
DA

ES/LWL mit Vogelschutzmarken

[366.90]
- 373.68 -
[380.45]

005
TT 336,00
VQ

ES/LWL mit Vogelschutzmarken



- 344.88 -

006
TT 335,00
VQ


ES/LWL mit Vogelschutzmarken

[335.36]
- 337.19 -
[339.01]


007
WA160° 33,00
DA

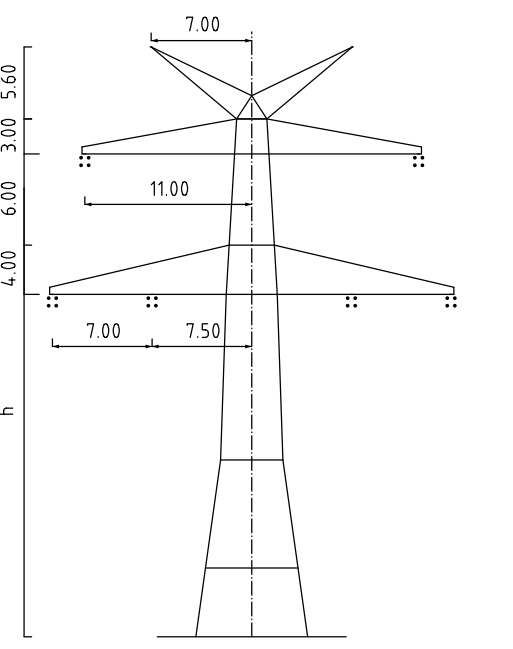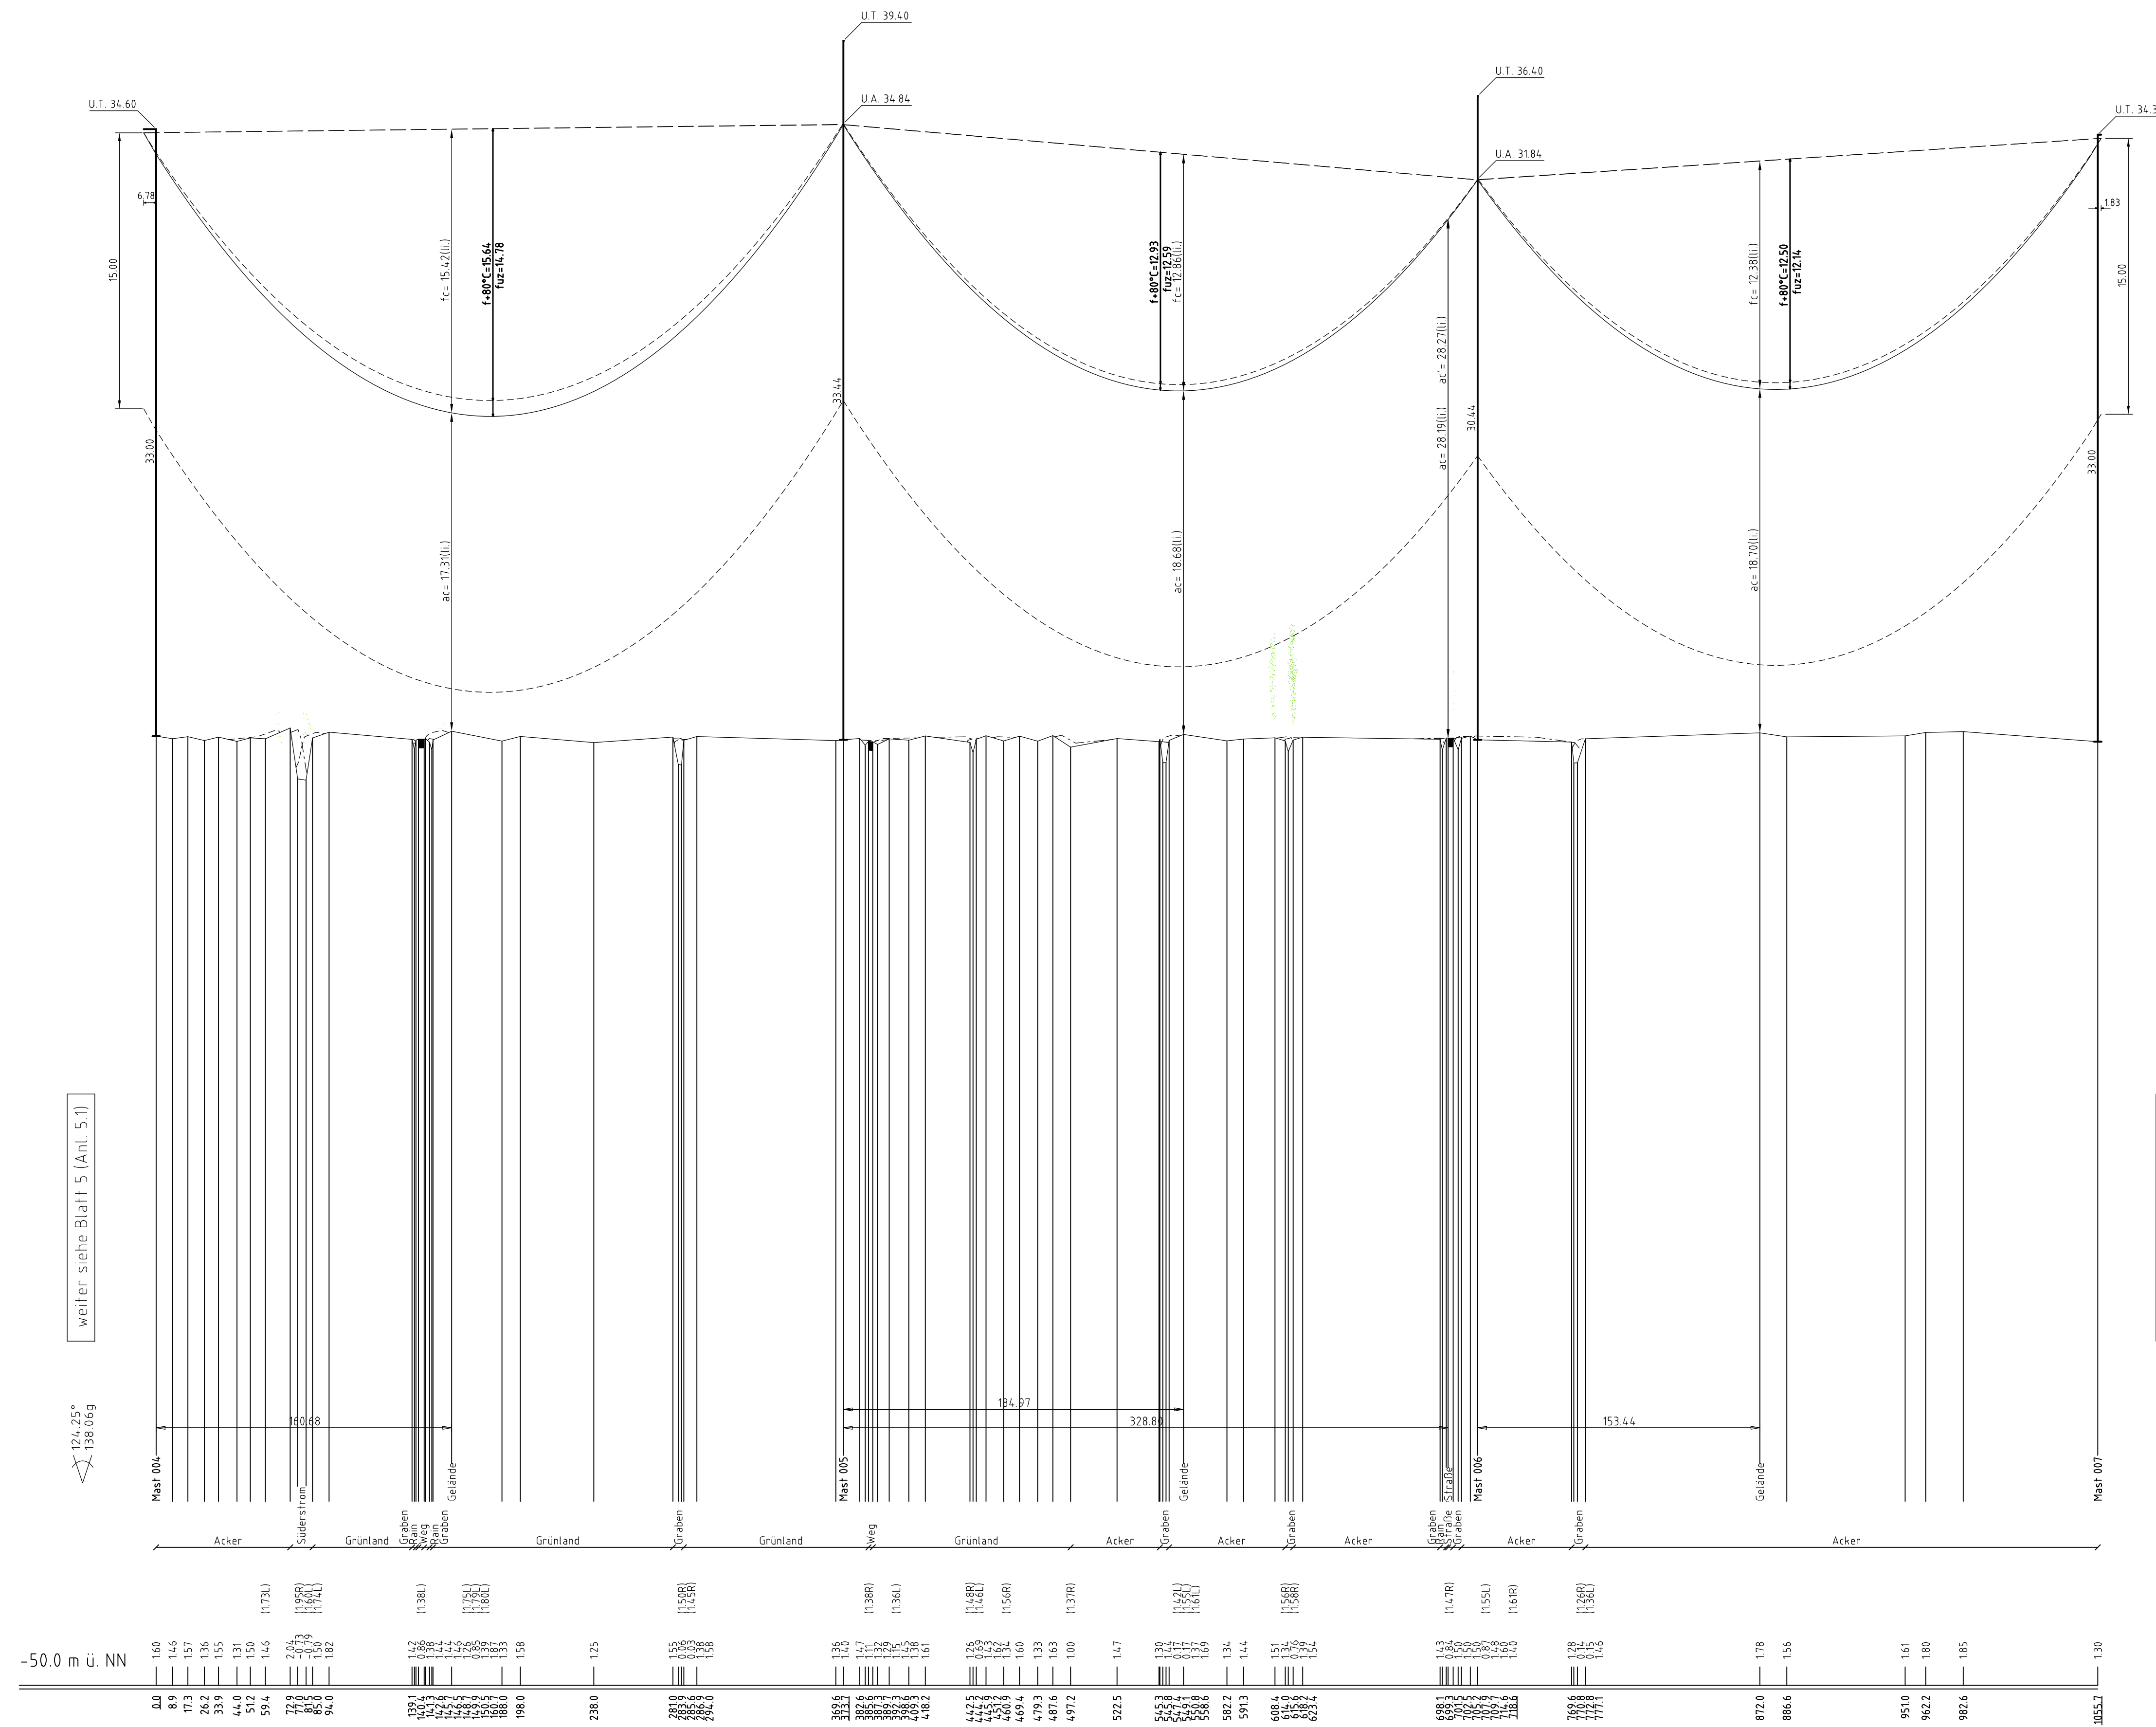

Mast Nr. 004

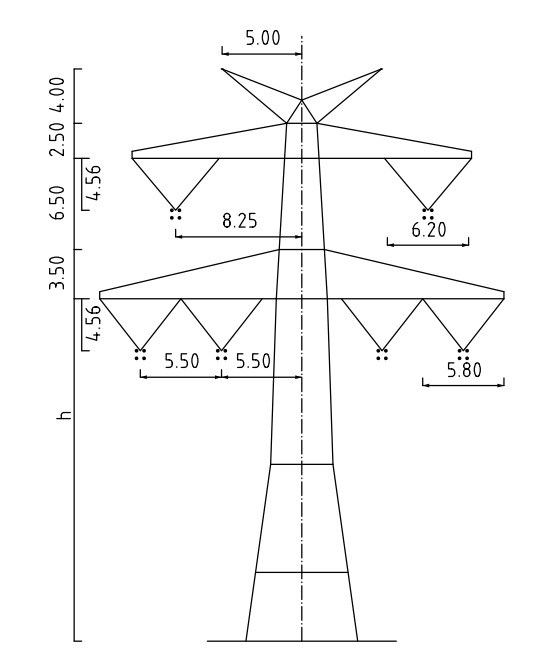

Mast Nr. 005, 006

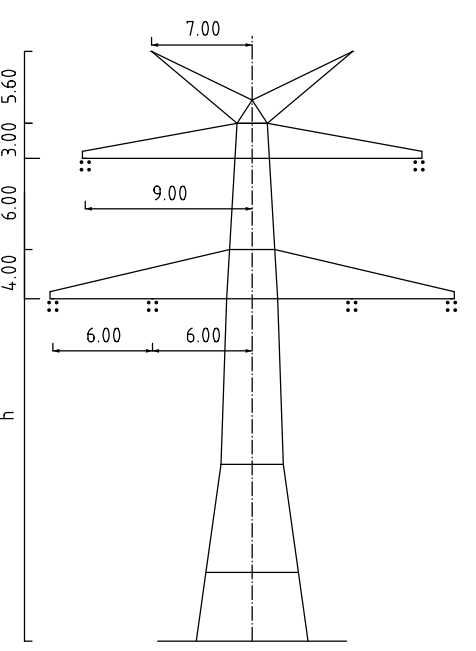

Mast Nr. 007

- Vegetation dichter als 50m am Leitersel
- Vegetation zwischen 50m und 65m zum Leitersel
- Vegetation innerhalb des Schutzbereiches



380-kV-Ltg. Heide West-Husum Nord
LH-13-320

Längenprofil
Neuplanung

Mast Nr. 004 - Mast Nr. 007

Maßstab: der Längen 1 : 2000, der Höhen 1 : 200

DIN VDE-Bestimmung	: DIN VDE 0219/ DIN EN 50341-3-4, 01/2011 (Einszene 2, Windzone KI)
Masttyp	: D-2-D-2933 k
Beseilung	: 2x3x4, 565-ALV172-511A, H25-46, DN/sem ¹ (880-kV)
Leitersel	: 2x1 0P/GW D588 485MF 122-AL V161-A20A, H25-59, DN/sem ¹
Erdsel	: 2x1 0P/GW D588 485MF 122-AL V161-A20A, H25-59, DN/sem ¹
Luftkabel/sonstige Belegung	:
Kettferlänge	: DA=4,50m (3277N), DA=4,50m (3778N), VQ=4,50m (1805N) (880-kV)
Seitliche Überhöhung	: 1% 00 in rechts ----- oder links ----- aufgenommen

Planfeststellungsunterlagen

Aufgestellt: 30.09.2014

Boysen: [Signature]

Tennet TSO GmbH: [Signature]

Imp: [Signature]

Maßstab: 1:2000/200

Einheit: Meter

Gepr.: 30.09.2014

Nam: DIN EN 50341-3-4, 01/2011

Zust.: [Signature]