



ES/LWL mit Vogelschutzmarken

ES/LWL mit Vogelschutzmarken

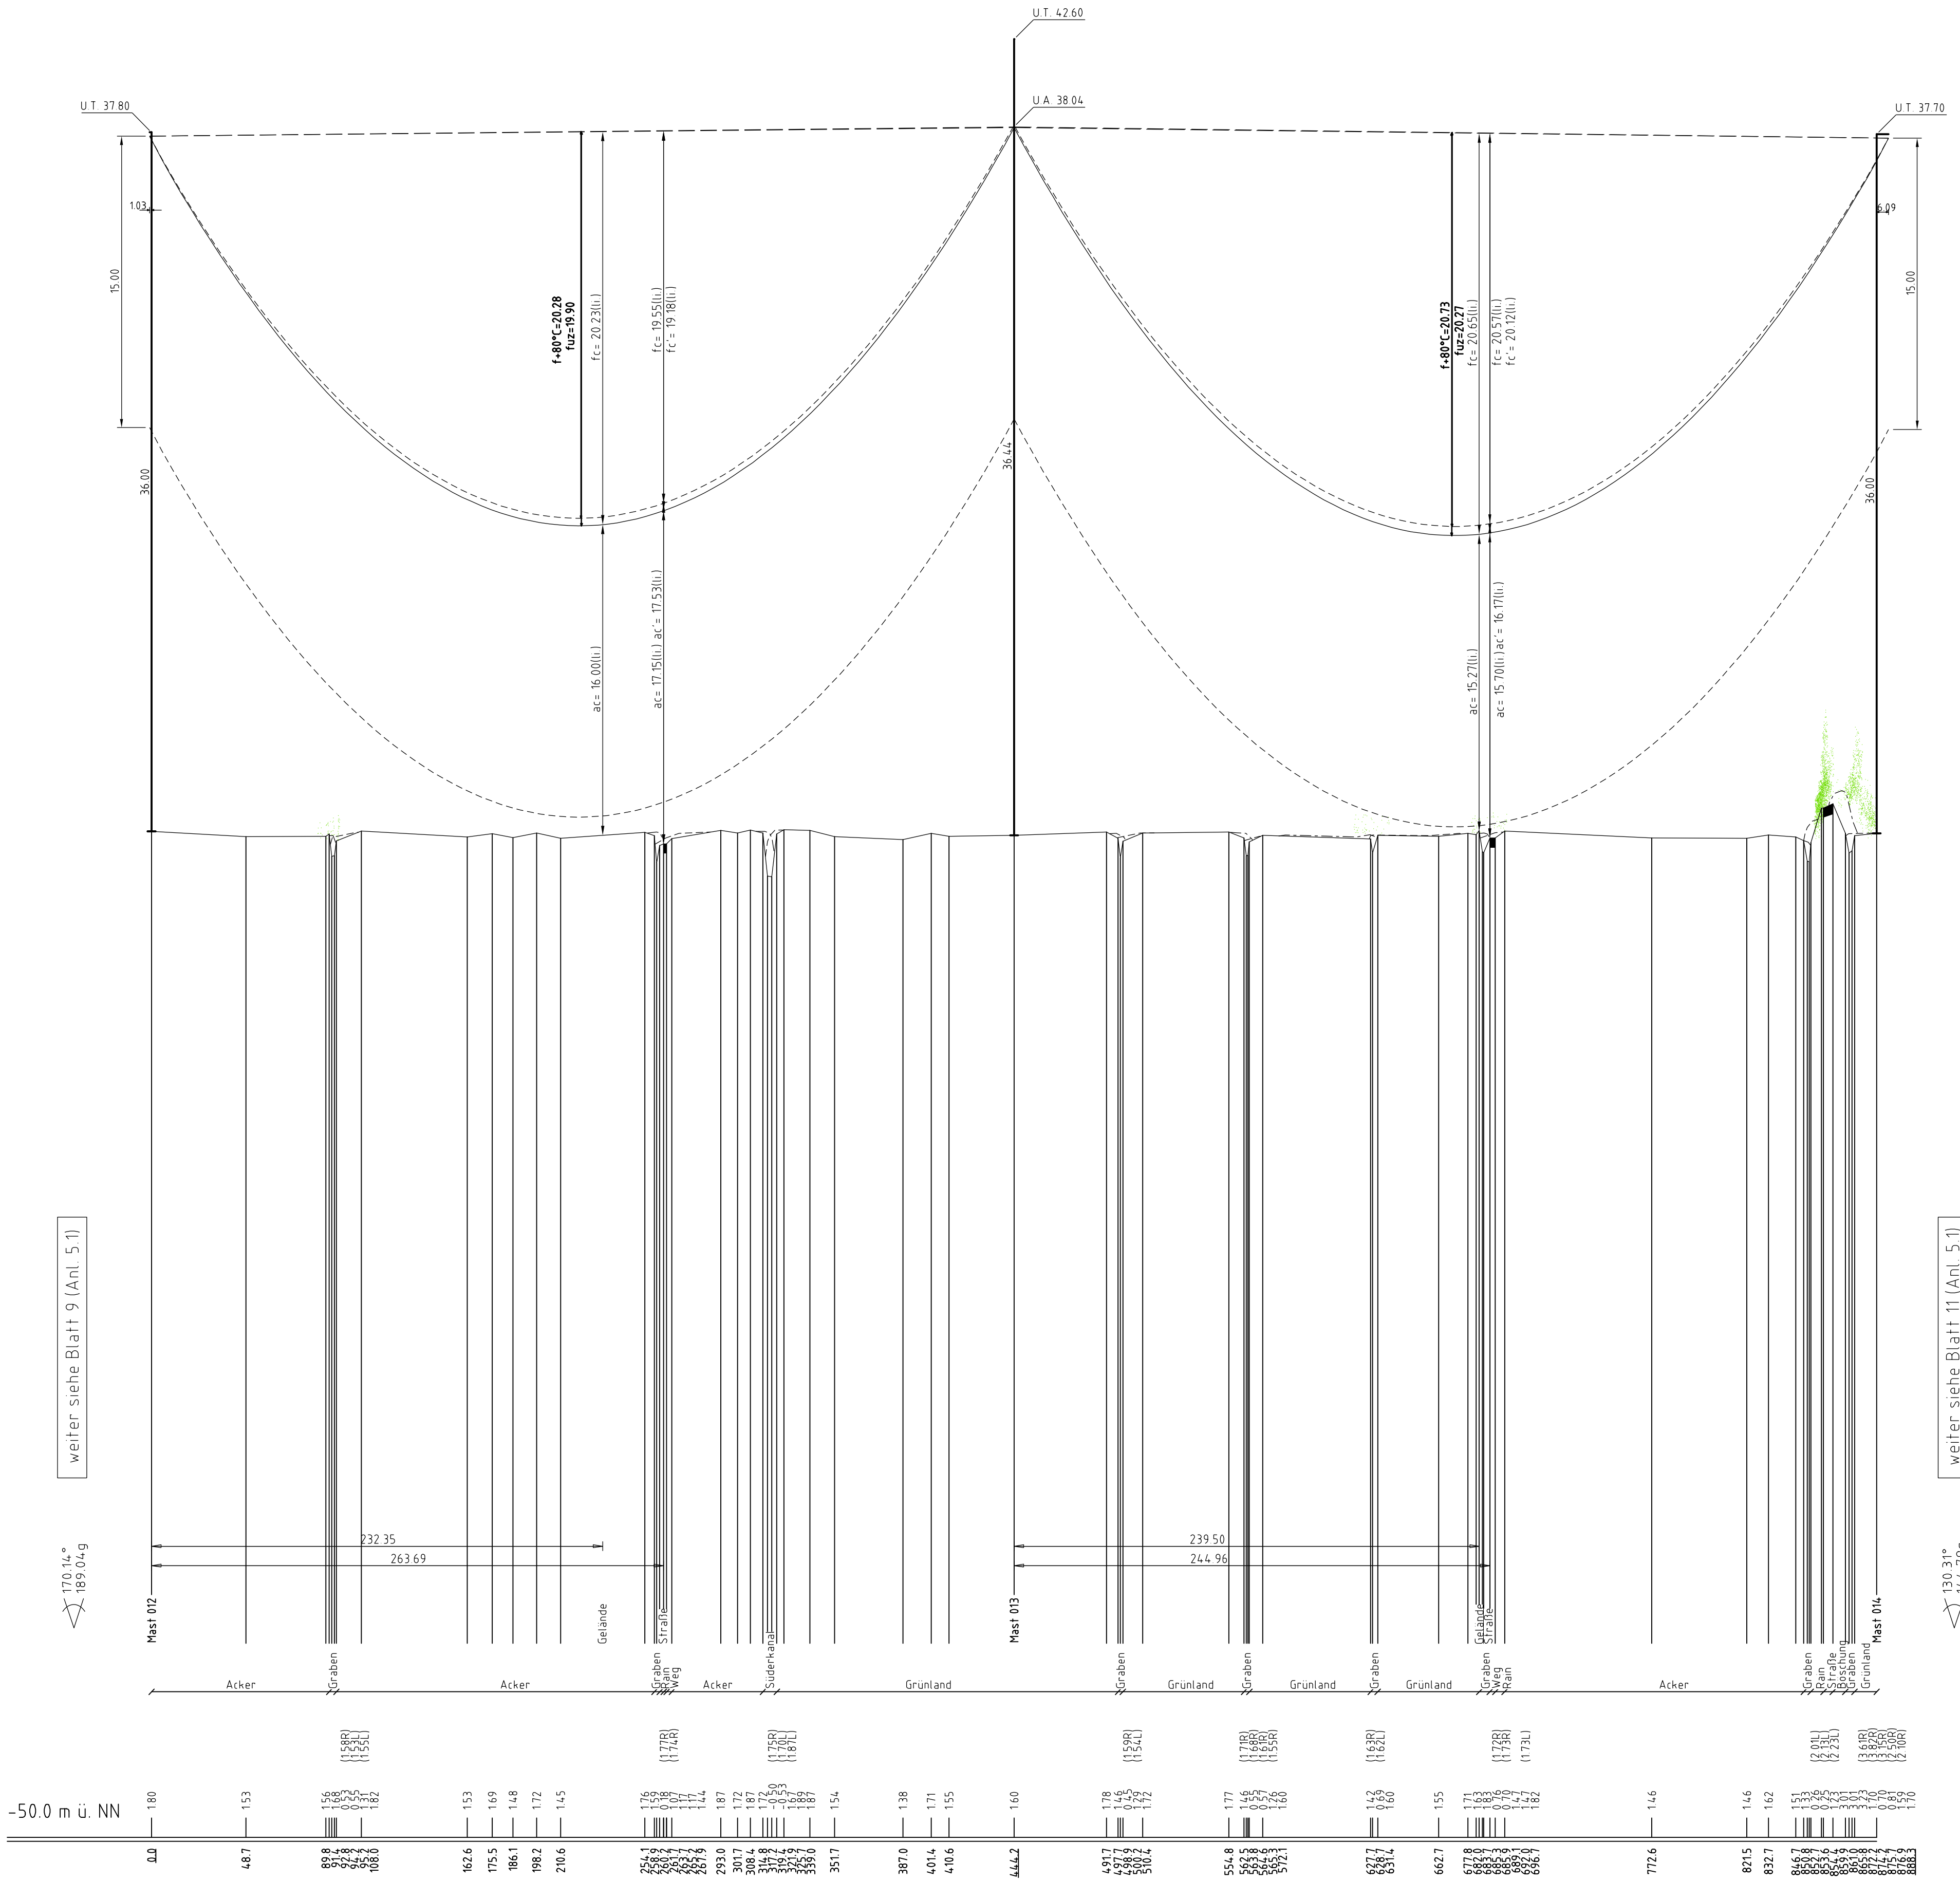


weiter siehe Blatt 9 (Anl. 5.1)


weiter siehe Blatt 11 (Anl. 5.1)

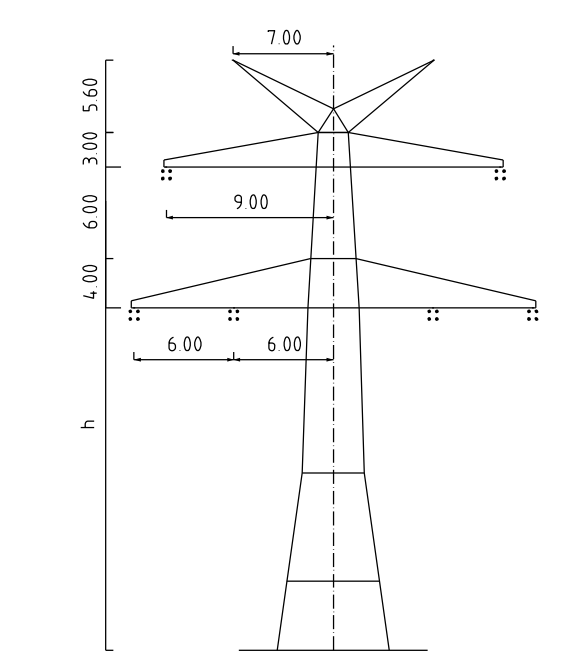

Mast Nr. 012

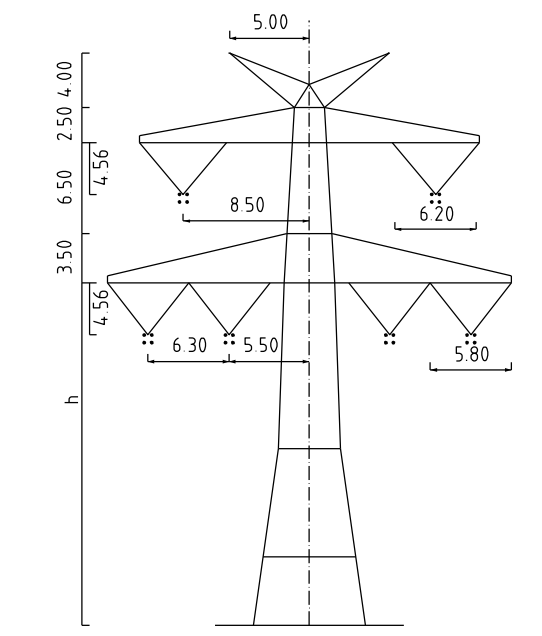

Mast Nr. 013

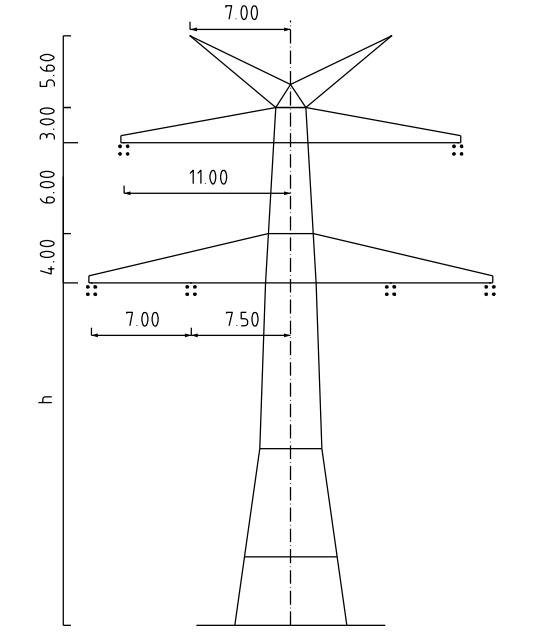

Mast Nr. 014

- Vegetation dichter als 500m an Leitersel
- Vegetation zwischen 500m und 650m zum Leitersel
- Vegetation innerhalb des Schutzbereiches



Anlage 5.1  
Blatt 10/78



380-kV-Ltg. Heide West-Husum Nord  
LH-13-320

Längenprofil  
Neuplanung

Mast Nr. 012 - Mast Nr. 014

Maßstab der Längen 1:2000  
der Höhen 1:200

DIN VDE-Bestimmung	: DIN VDE 0210 / DIN EN 50341-3-4: 01/2011 (Eckzone 2, Windzone 4)
Masttyp	: D-2-D-2013 L
Besetzung Leitersel	: 2x3+4 565-AL1/72-ST1A, M25-66,0N/mm <sup>2</sup> (380-kV)
Erdsel Lufkabel/sonstige Belegung	: 2x1OPGW OS88 485MF 122-AL3/61-A20A, M25-59,0N/mm <sup>2</sup>
Kettlänge	: DA+5,50m (3178N), VQ+4,50m (1815N) (380-kV)
Seitliche Überhöhung	: 11,00 m rechts oder links aufgenommen

Planfeststellungsunterlage	
Aufgestellt	30.09.2014
Bayreuth, Tennet TSO GmbH	
i.V.	i.A. Dr.
	Maßstab 1:2000/200
	Einheit Meter
	Datum Name
	Bearb. 30.09.2014 Eckhoff
	Gepr. 30.09.2014 Hoffmann
	Norm. DIN EN 50341-3-4: 01/2011
	Fachbereich TL
Zust.	Änderung Datum Name Urspr.