


ES/LWL mit Vogelschutzmarken


ES/LWL mit Vogelschutzmarken

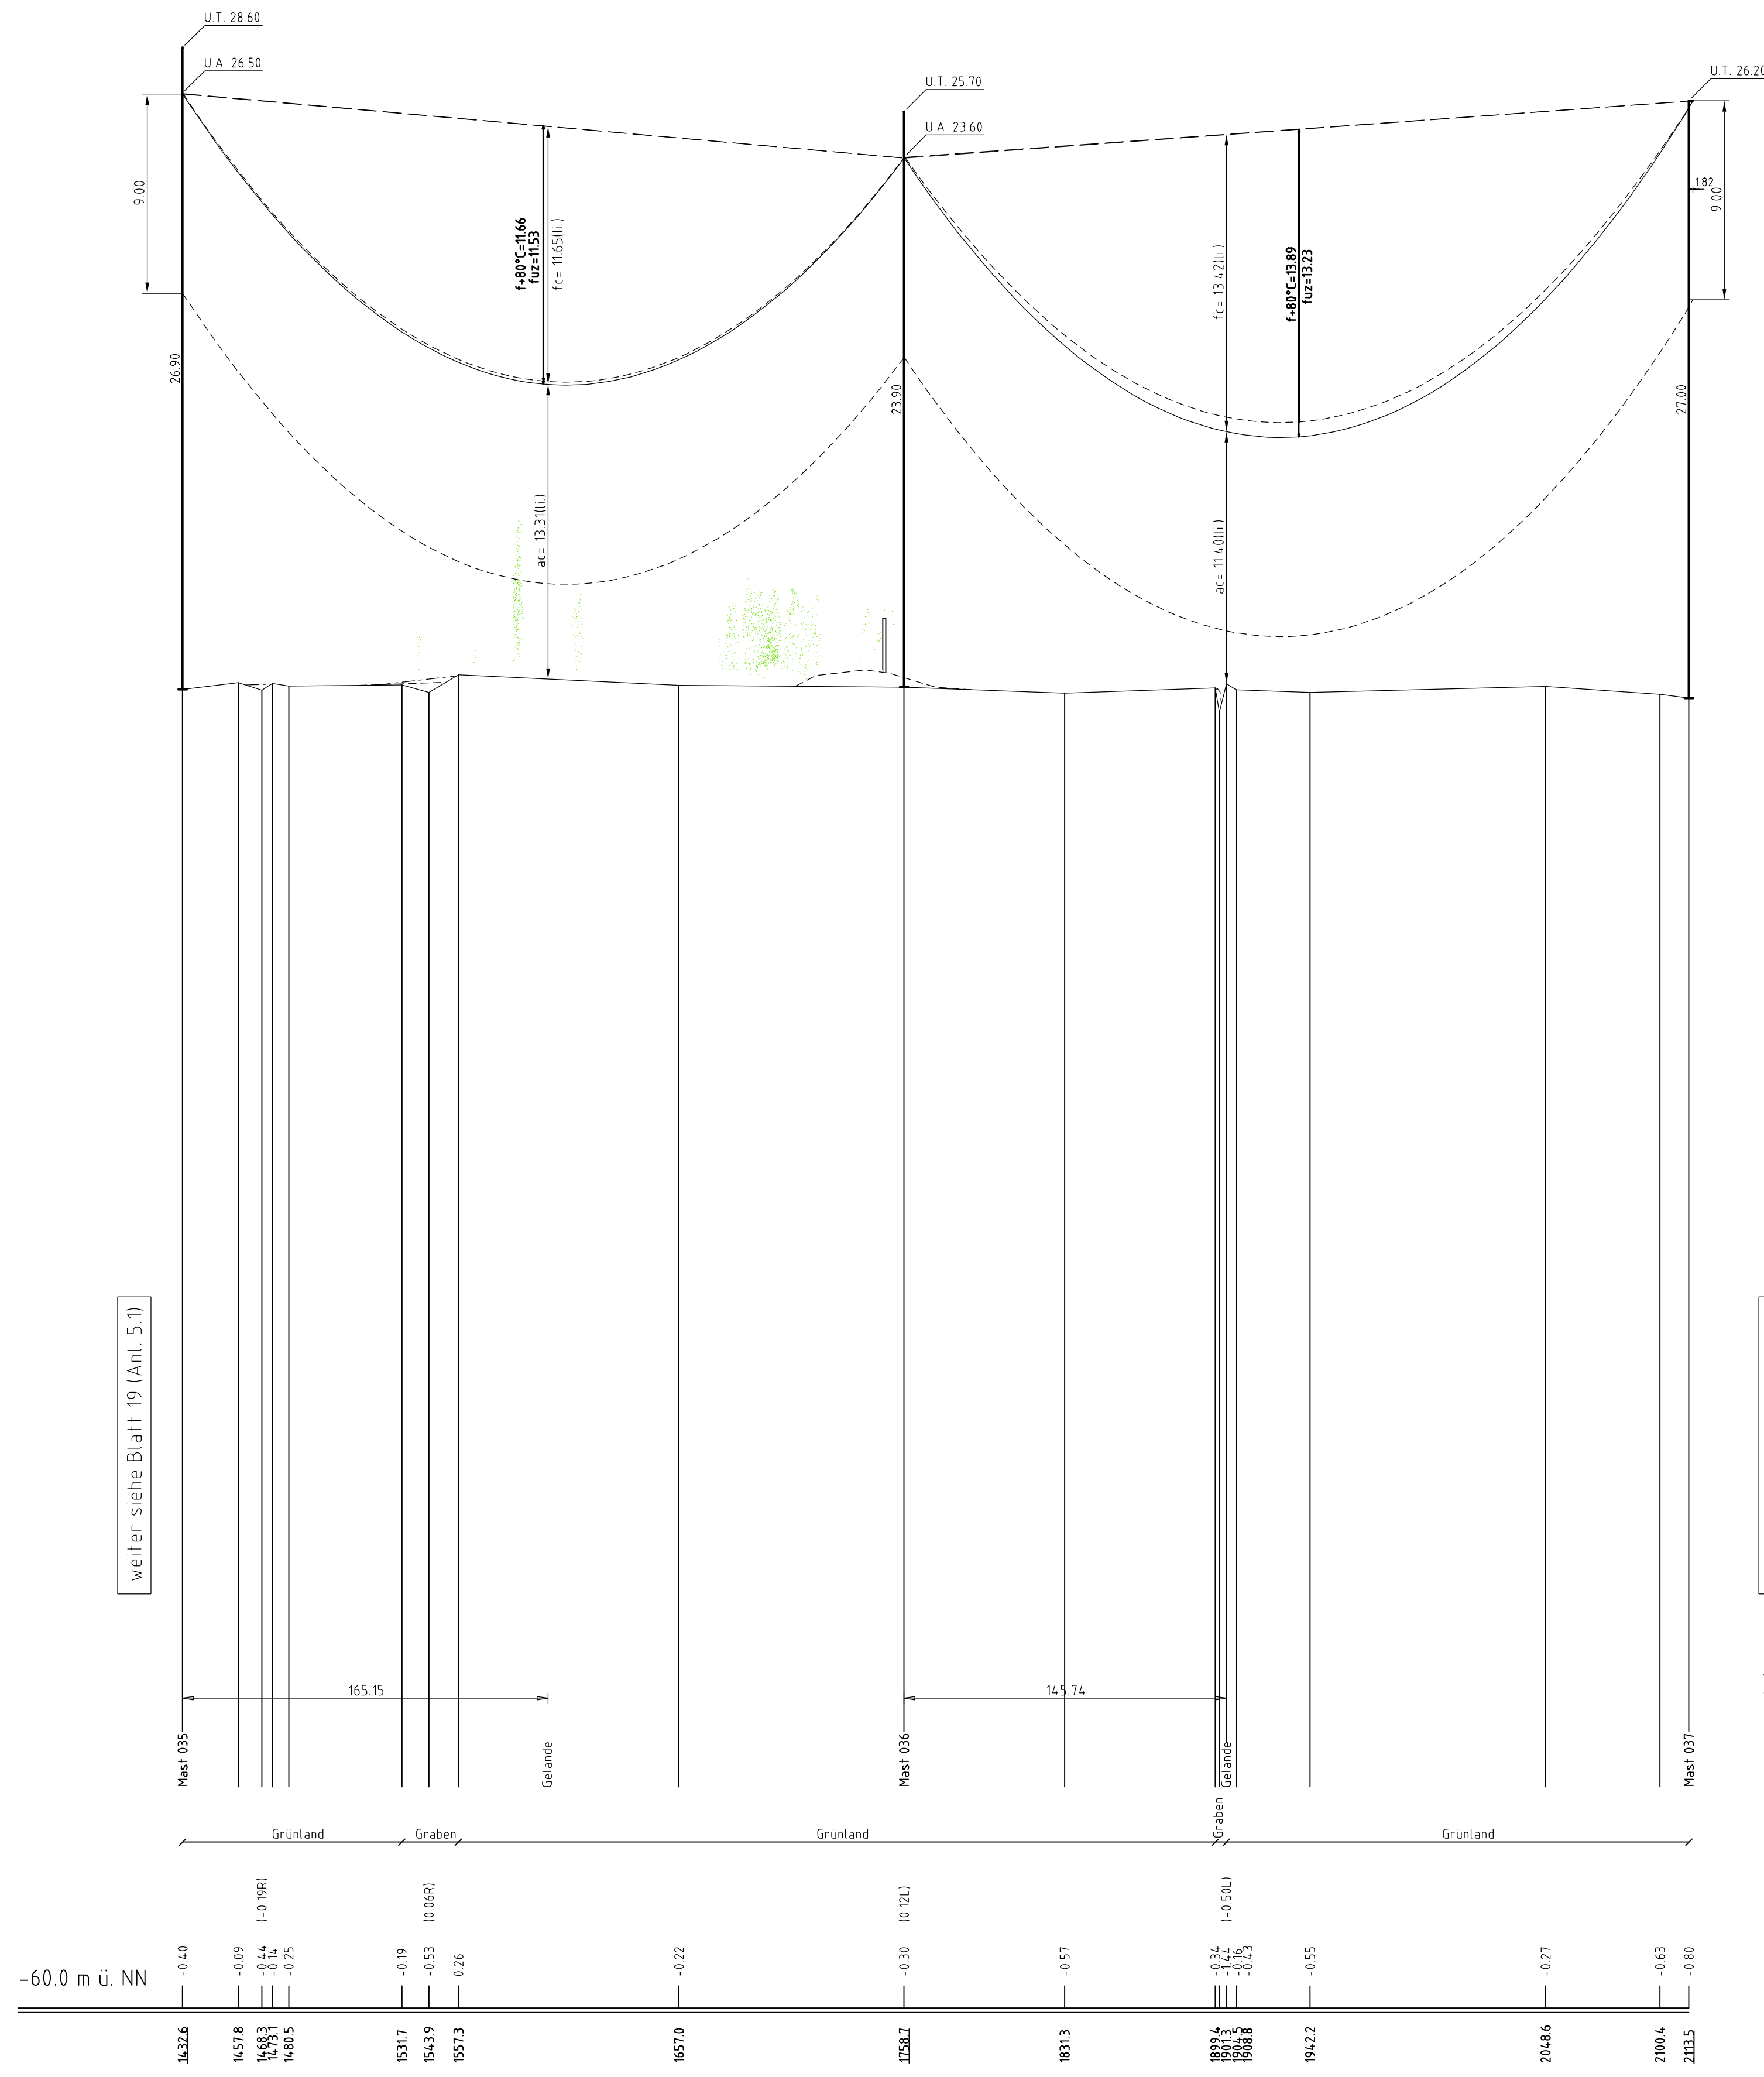

weiter siehe Blatt 19 (Ant. 5/1)

weiter siehe Blatt 21 (Ant. 5/1)

165.03°
183.37g

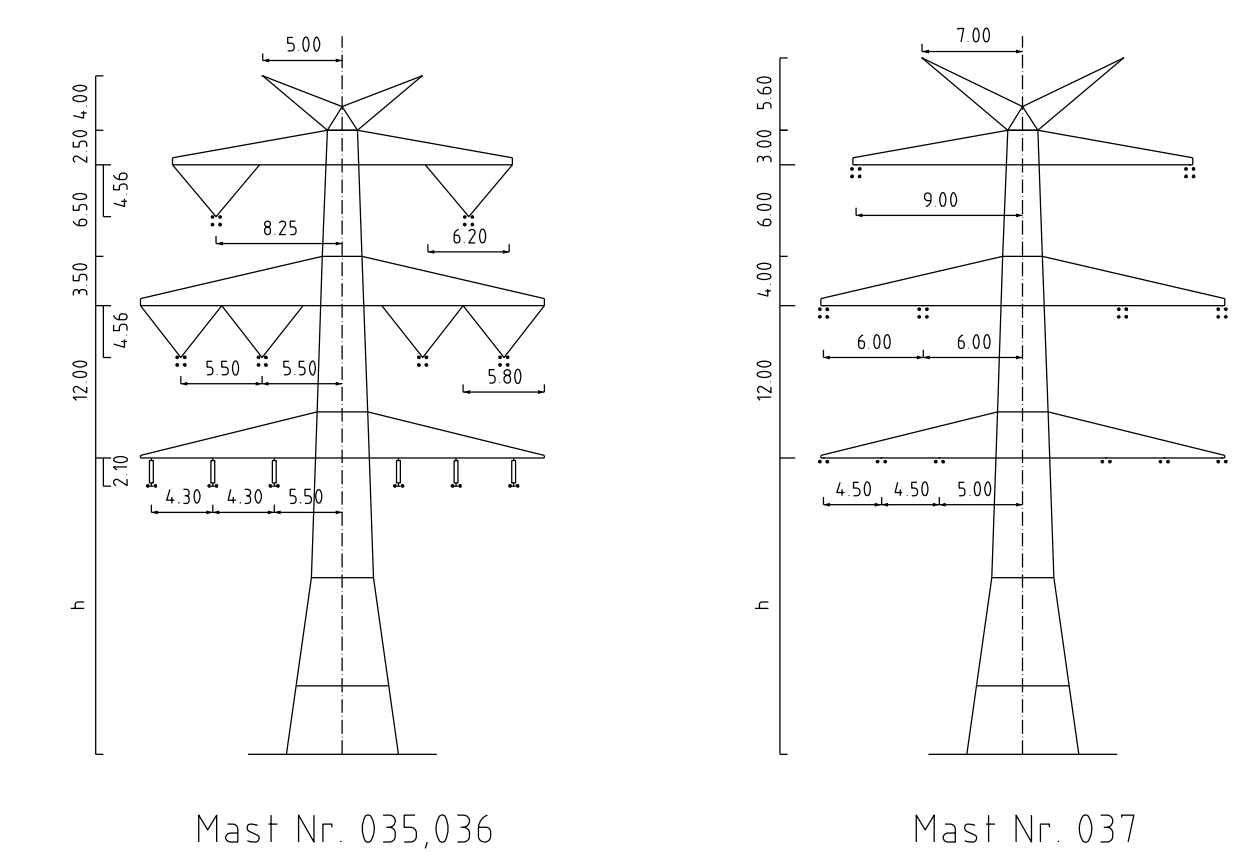

- Vegetation dichter als 350m an Leitersell
- Vegetation zwischen 350m und 500m zum Leitersell
- Vegetation innerhalb des Schutzbereiches



Anlage 5.1
Blatt 20/78

380-kV-Ltg. Heide West-Husum Nord
LH-13-320

Längenprofil
Neuplanung

Mast Nr. 035 - Mast Nr. 037

Maßstab der Längen 1:2000
der Höhen 1:200

DIN VDE-Bestimmung : DIN VDE 0210/ DIN EN 50341-3-4: 01/2011 (Eizone 2, Windzone 4)

Masttyp : DA-L-DE-20131

Beseilung : 2x3x4 565-AL1/72-ST1A, M25+46.0N/mm² (380-kV)

Leitersell : 2x2x2 565-AL1/72-ST1A, M25+46.0N/mm² (110-kV)

Erdsell : 2x1 OPGW OS88 485MF 122-AL3/61-A20A, M25+59.0N/mm²

Lufkabel/sonstige Belegung : DA+6.50m (3178N), 4 56m (1815N) (380-kV)

Kettellänge : DA+3.70m (1177N), DM+2.10m (589N) (110-kV)

Seitliche Überhöhung : 16.00 m rechts oder links aufgenommen

Planfeststellungsunterlage

Aufgestellt 30.09.2014
Bayreuth, Tennet TSO GmbH

i.V. i.A. Dr.

IMP	Maßstab	Einheit
1:2000/200	Meter	
Bearb.	30.09.2014	Eckhoff
Gepr.	30.09.2014	Hornmann
Norm	DIN EN 50341-3-4: 01/2011	
Fachbereich	TL	

Zust Änderung Datum Name Urspr

Kartengrundlage © GeoBasis-DEA, Vermessung SH, www.LandVerGestDtschland.de