


ES/LWL mit Vogelschutzmarken

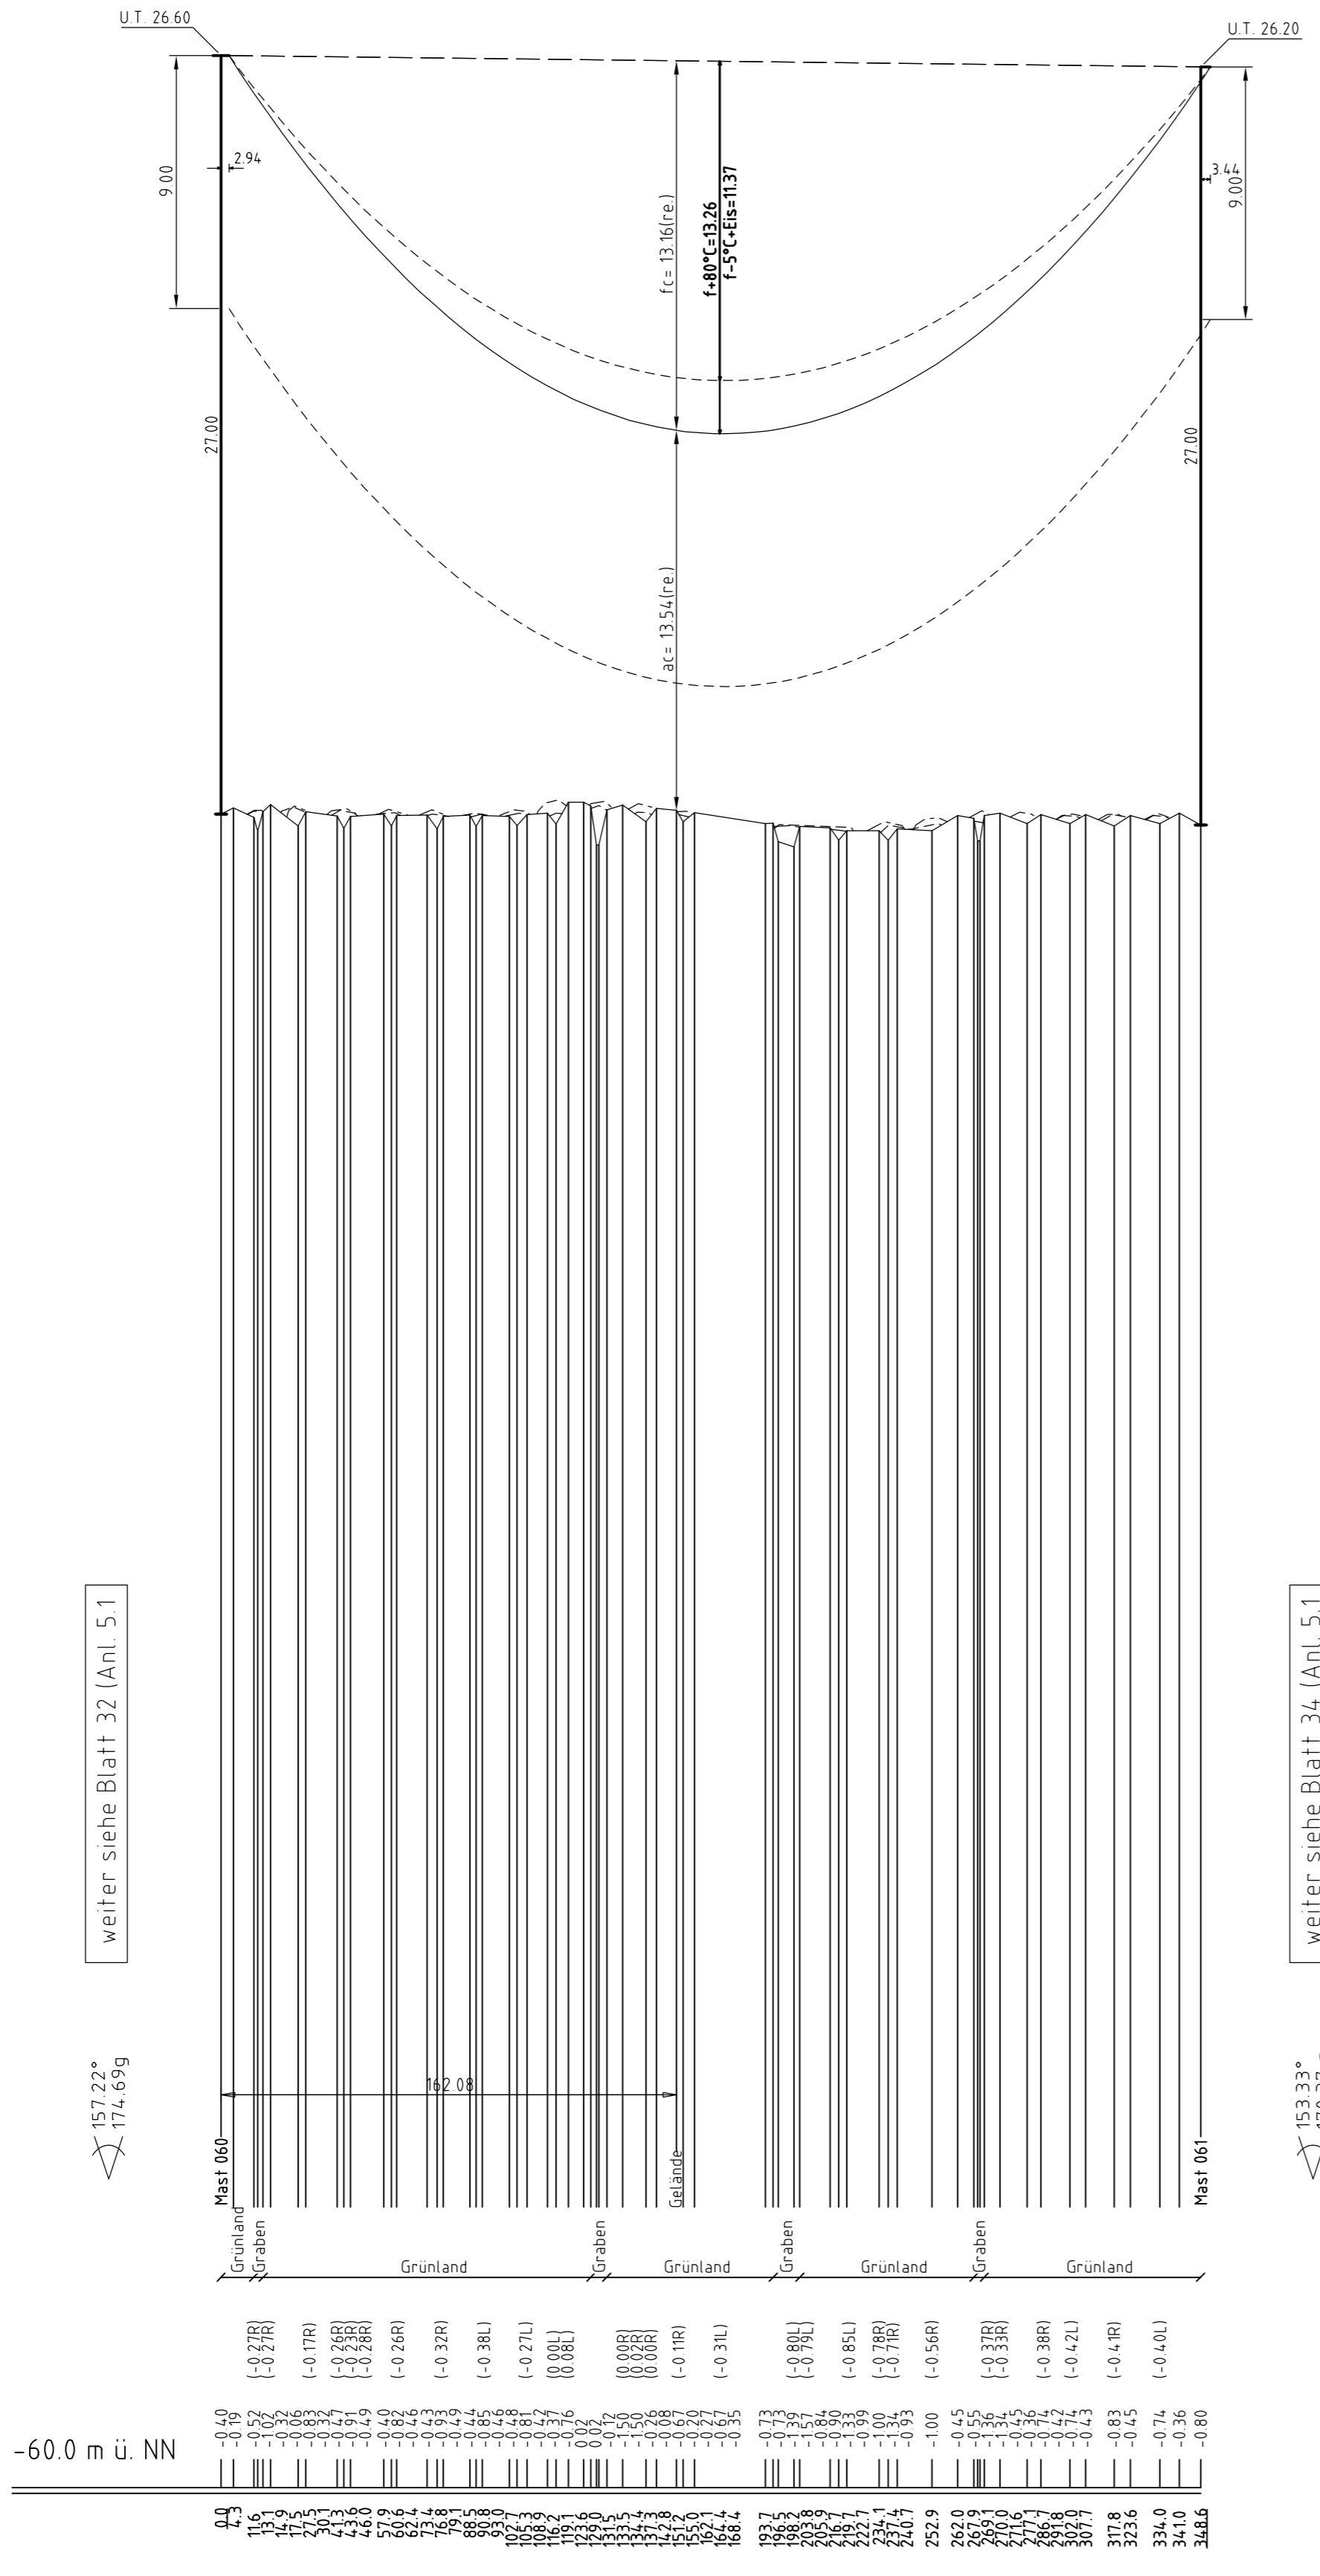


weiter siehe Blatt 32 (Anl. 5.1)

weiter siehe Blatt 34 (Anl. 5.1)

157,22°
174,69g

153,33°
170,37g

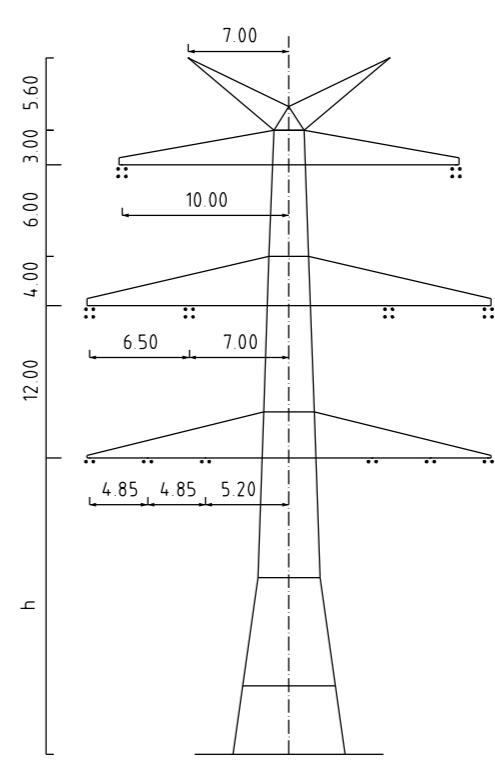

Mast Nr. 060, 061

- Vegetation dichter als 350m am Leitersiel
- Vegetation zwischen 350m und 500m zum Leitersiel
- Vegetation innerhalb des Schutzbereiches



380-kV-Ltg. Heide West-Husum Nord
LH-13-320

Längenprofil
Neuplanung

Mast Nr. 060 - Mast Nr. 061

Maßstab der Längen 1 : 2000
der Höhen 1 : 200

DIN VDE-Bestimmung	: DIN VDE 0210 / DIN EN 50341-3-4, 01/2011 (Eiszone 2, Windzone 4)
Masttyp	: DA-4-DE-2013
Beseilung	: 2x3+4 565-AL1/72-ST1A, MZS+46,0N/mm² (380-kV)
Leitersiel	: 2x3+2 565-AL1/72-ST1A, MZS+46,0N/mm² (110-kV)
Erdseil	: 2x1 OPGW DSBB 485MF 122-AL3/61-A20A, MZS+59,0N/mm²
Lufkkabel/sonstige Belegung	: DA-6,50m (13178N) (380-kV)
Kettenlänge	: DA-3,70m (11317N) (110-kV)
Seitliche Überhöhung	: 16,00 m rechts ----- oder links ----- aufgenommen

Planfeststellungsunterlage

Aufgestellt
Bayreuth, 30.09.2014
TenneT TSO GmbH

iv iA Dr.

 imp GmbH im Hag 18 59823 Arnsberg-Deventrop	Maßstab	1 : 2000 / 200	Einheit	Meter
	Datum	30.09.2014	Name	Ekkehoff
	Gepr.	30.09.2014	Name	Hothmann
	Norm	DIN EN 50341-3-4, 01/2011		
	Fachbereich	TL		

