


ES/LWL mit Vogelschutzmarken

ES/LWL mit Vogelschutzmarken


ES/LWL mit Vogelschutzmarken

ES/LWL mit Vogelschutzmarken

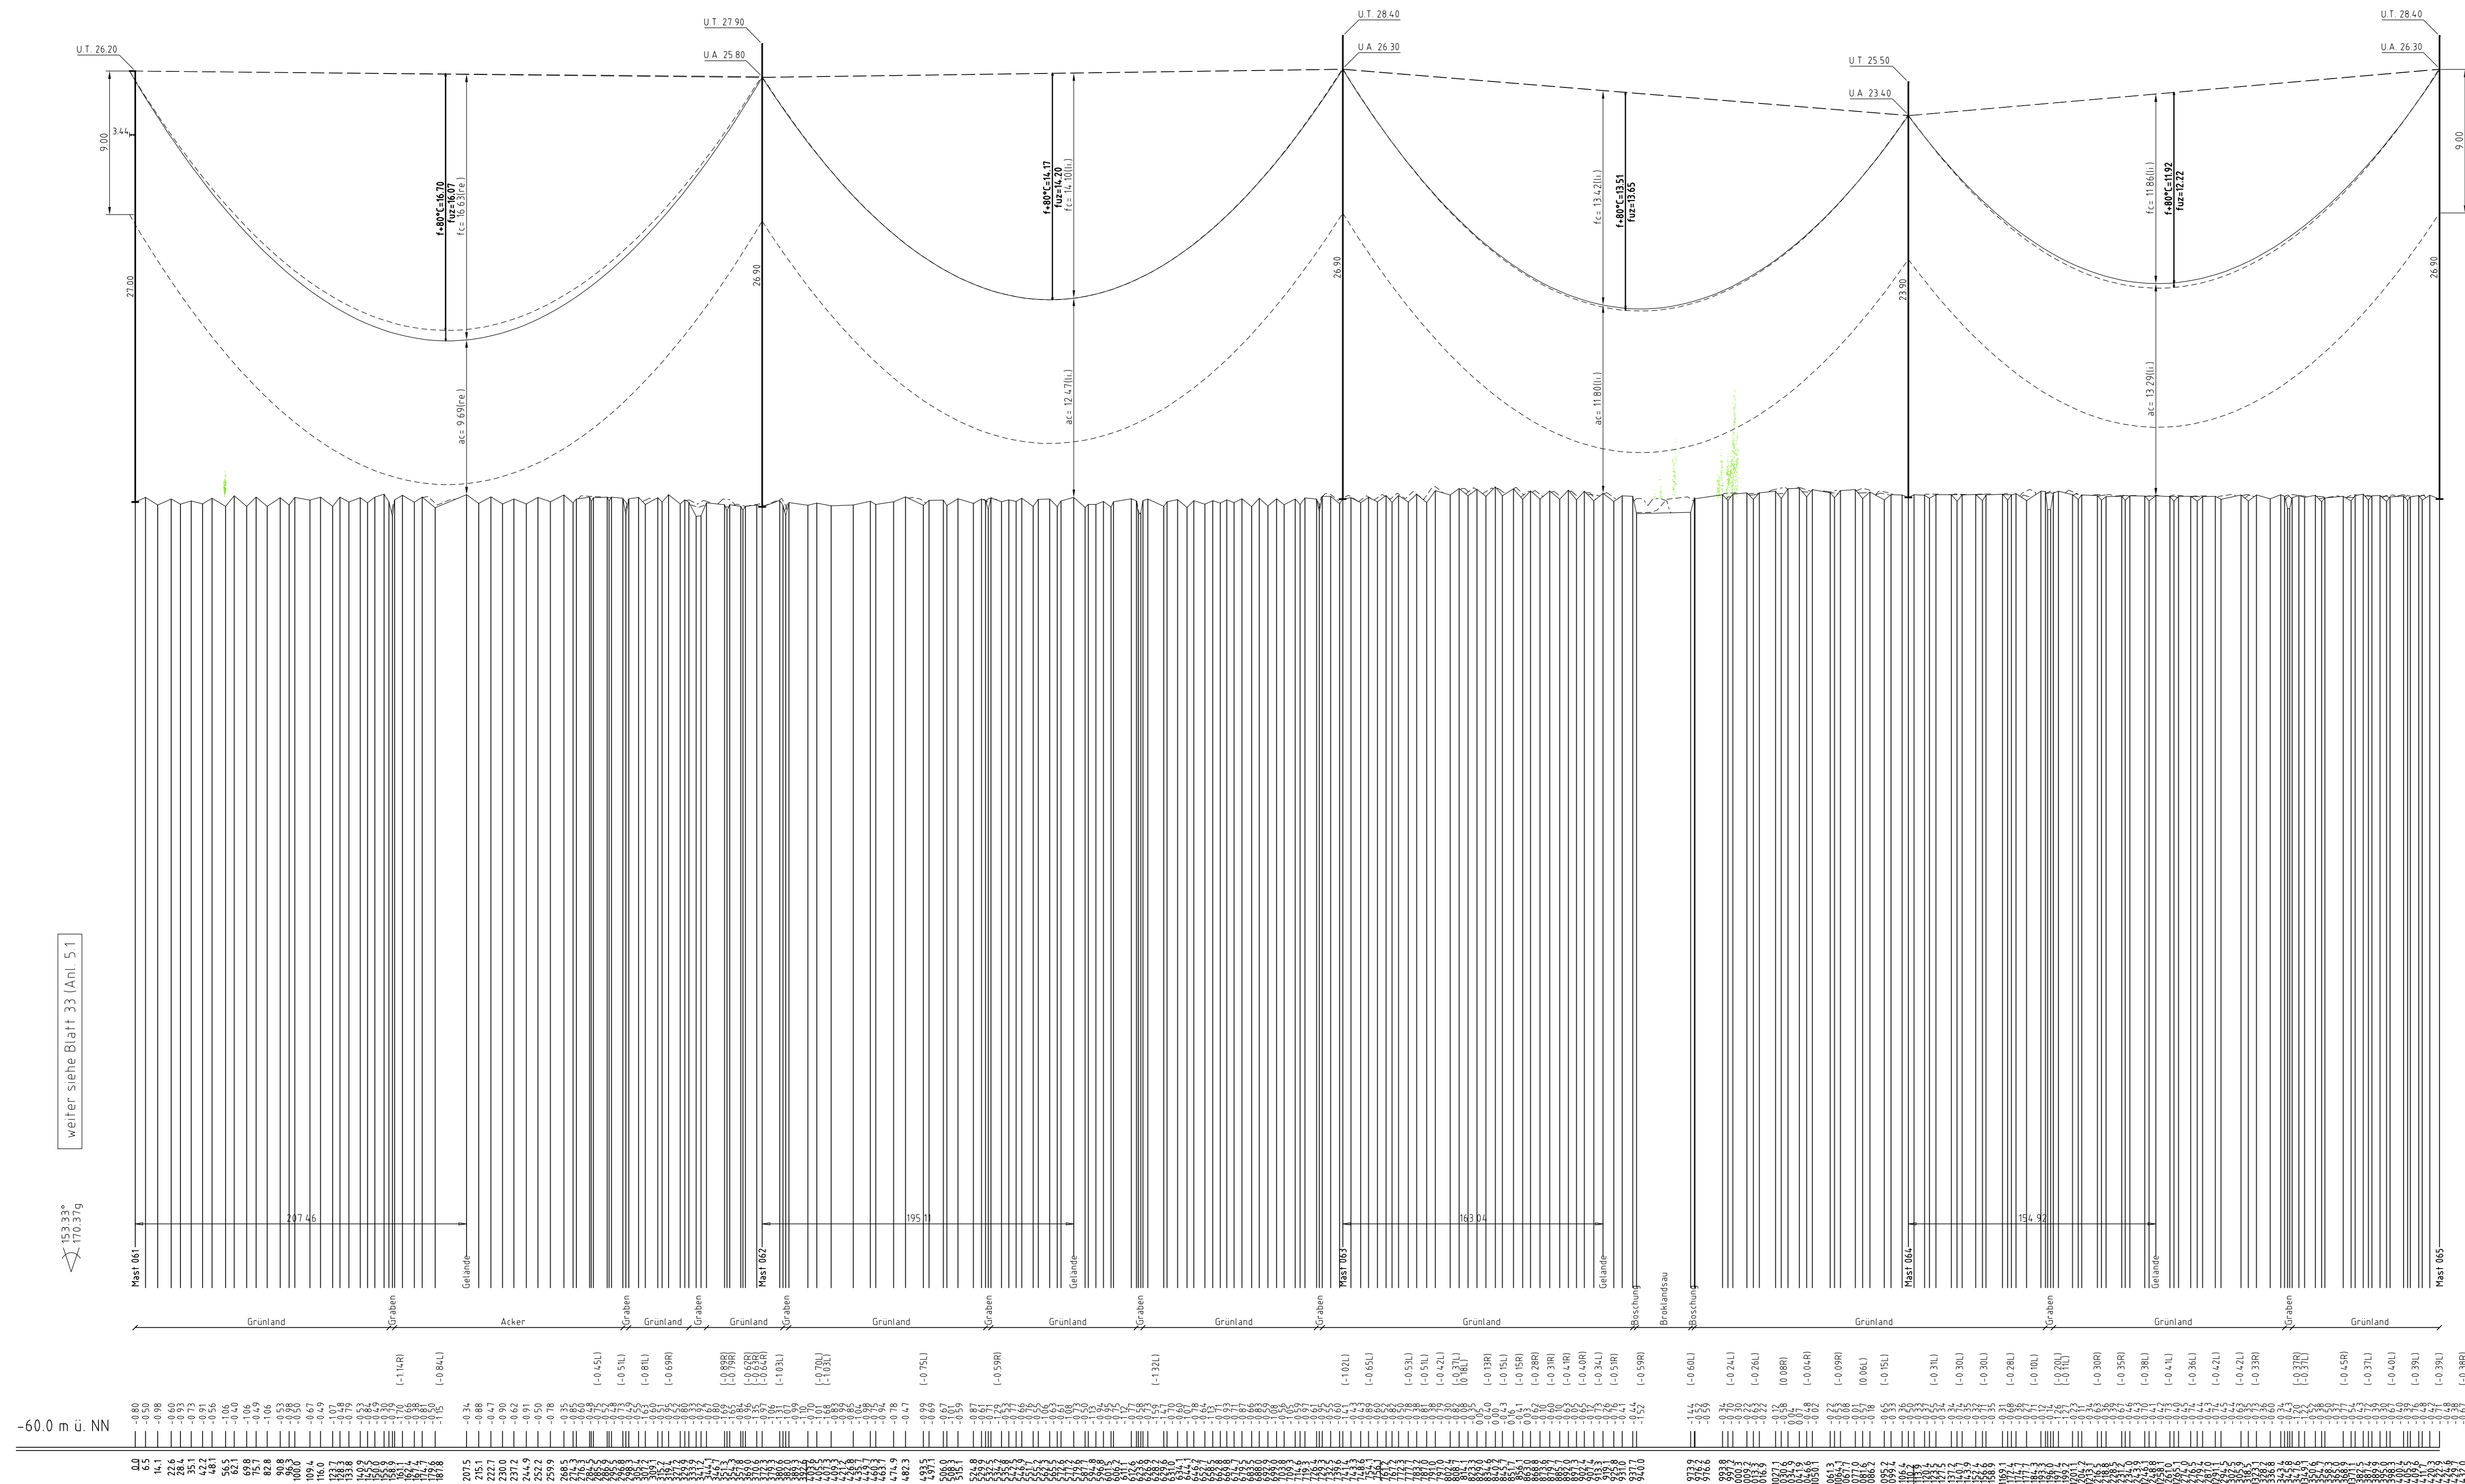

weiter siehe Blatt 33 (Anl. 5.1)

weiter siehe Blatt 35 (Anl. 5.1)

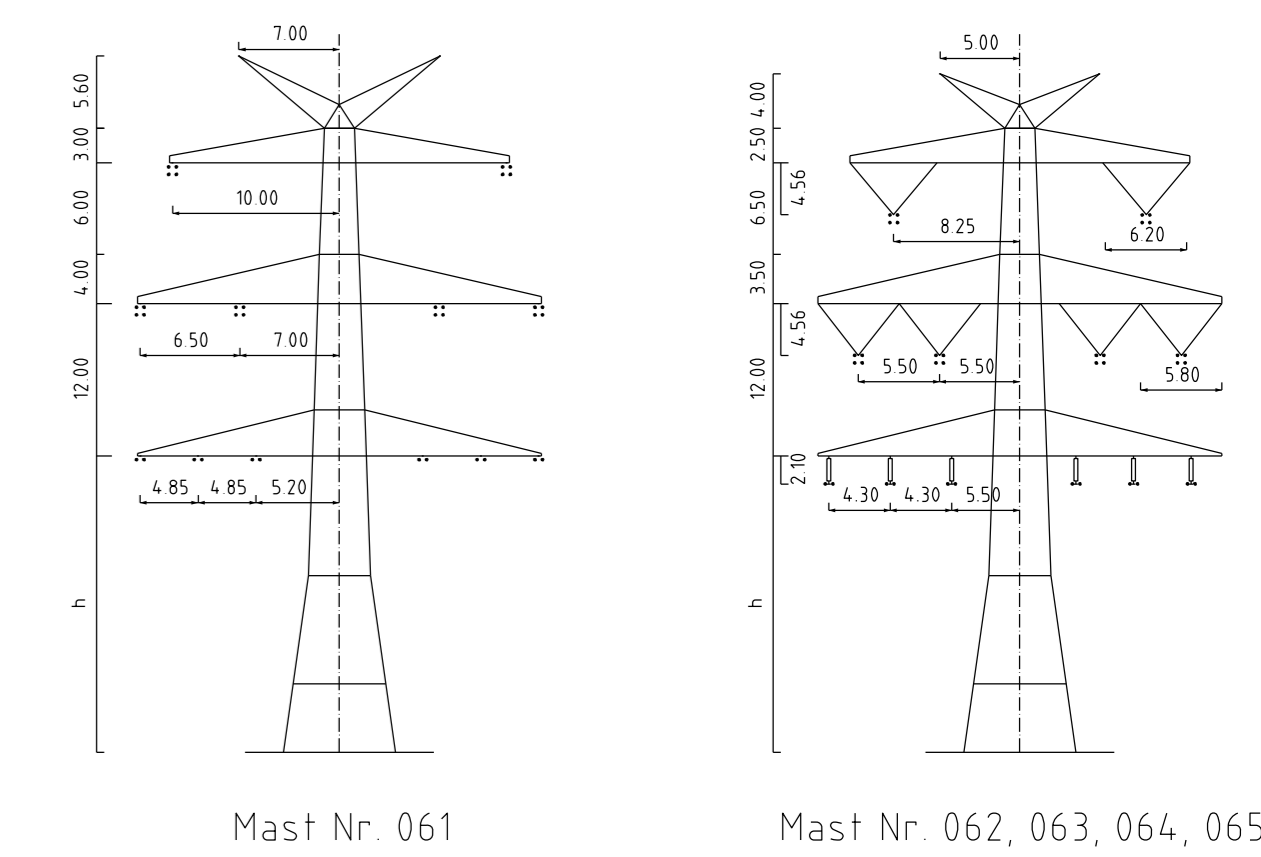

Mast Nr. 061 Mast Nr. 062, 063, 064, 065

- Vegetation dichter als 350m an Leitersait
- Vegetation zwischen 350m und 500m zum Leitersait
- Vegetation innerhalb des Schutzbereiches



380-kV-Ltg. Heide West-Husum Nord
LH-13-320

Längenprofil Neuplanung

Mast Nr. 061- Mast Nr. 065

Maßstab der Längen 1 : 2000
der Höhen 1 : 200

DIN VDE-Bestimmung	DIN VDE 0210/ DIN EN 50341-3-4, 01/2011 (Eszene 2, Windzone KI)
Masttyp	DA-4-DE-2013 1
Belegung	2x3x4-565-AL V72-513A, M25-44, 0m²/m² (380 kV)
Leitersait	2x3x2-565-AL V72-513A, M25-44, 0m²/m² (170 kV)
Erdsait	2x10PQW D588-485MF V22-AL V31-420A, M25-58, 0m²/m²
Luftabst./sonstige Belegung	
Kettlänge	DA-4-50m (1170m), VG-4-50m (1800m) (380 kV) DA-4-50m (1170m), QM-4-50m (1800m) (170 kV)
Seitliche Überhöhung	70,00 m rechts oder links oder aufgenommen

Planfeststellungsunterlagen	
Aufg. stellt 30.09.2014	
Bayreuth, Tennet TSO GmbH	
v. Dr. R. R. R.	
Imp	
Maßstab	1 : 2000/200
Erweit	
Recht	1018/200
Geogr	1018/200
Norm	DIN EN 50341-3-4, 01/2011
Projektor	
Zust.	Anderung Datum Name Urspr

