

071
WA 160° 27,00
DA

[281.20]
- 279.74 -
[278.28]

072
T1 26,00
VQ/DH

- 296.26 -

073
T1 26,00
VQ/DH



[329.79]
- 328.93 -
[328.07]

074
WA 160° 27,00
DA

ES/LWL mit Vogelschutzmarken

ES/LWL mit Vogelschutzmarken

ES/LWL mit Vogelschutzmarken

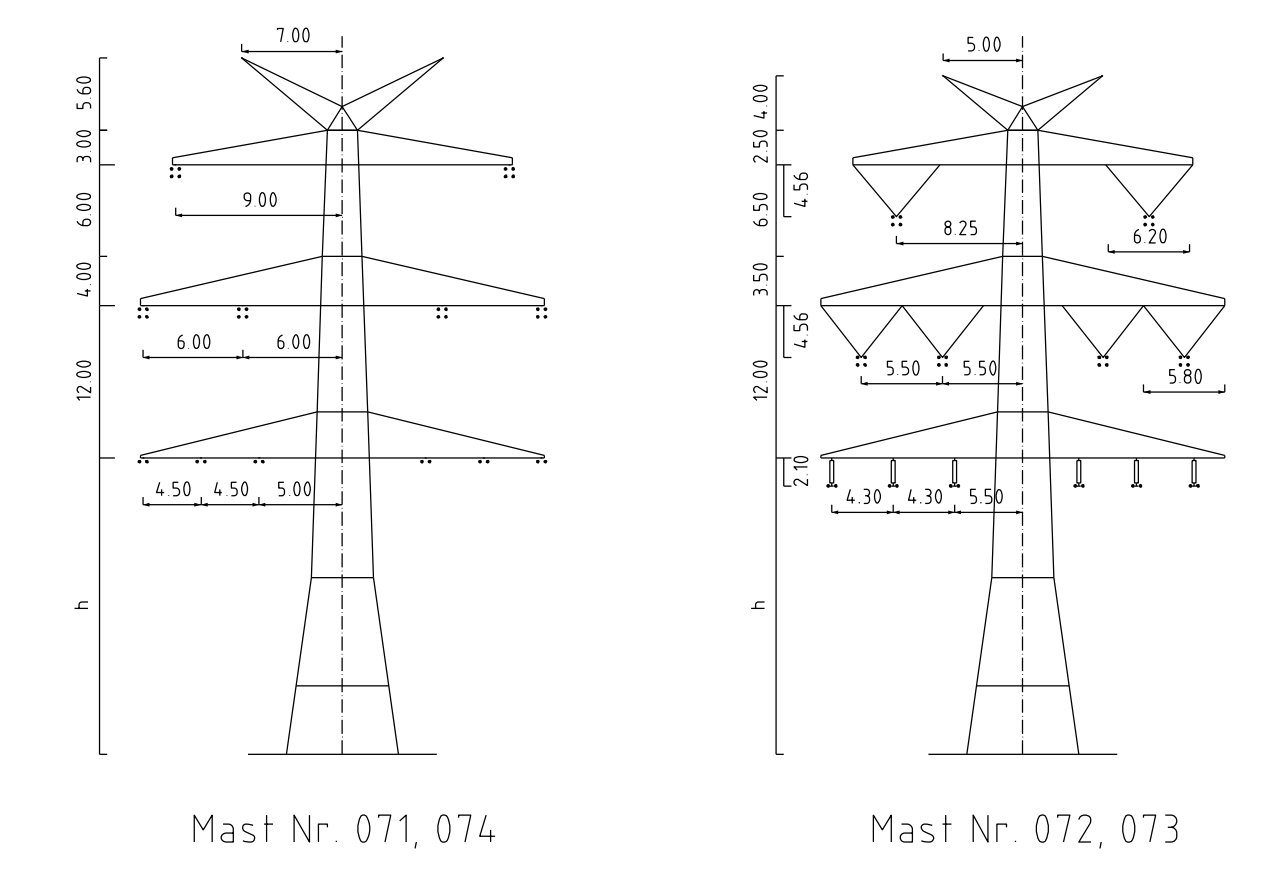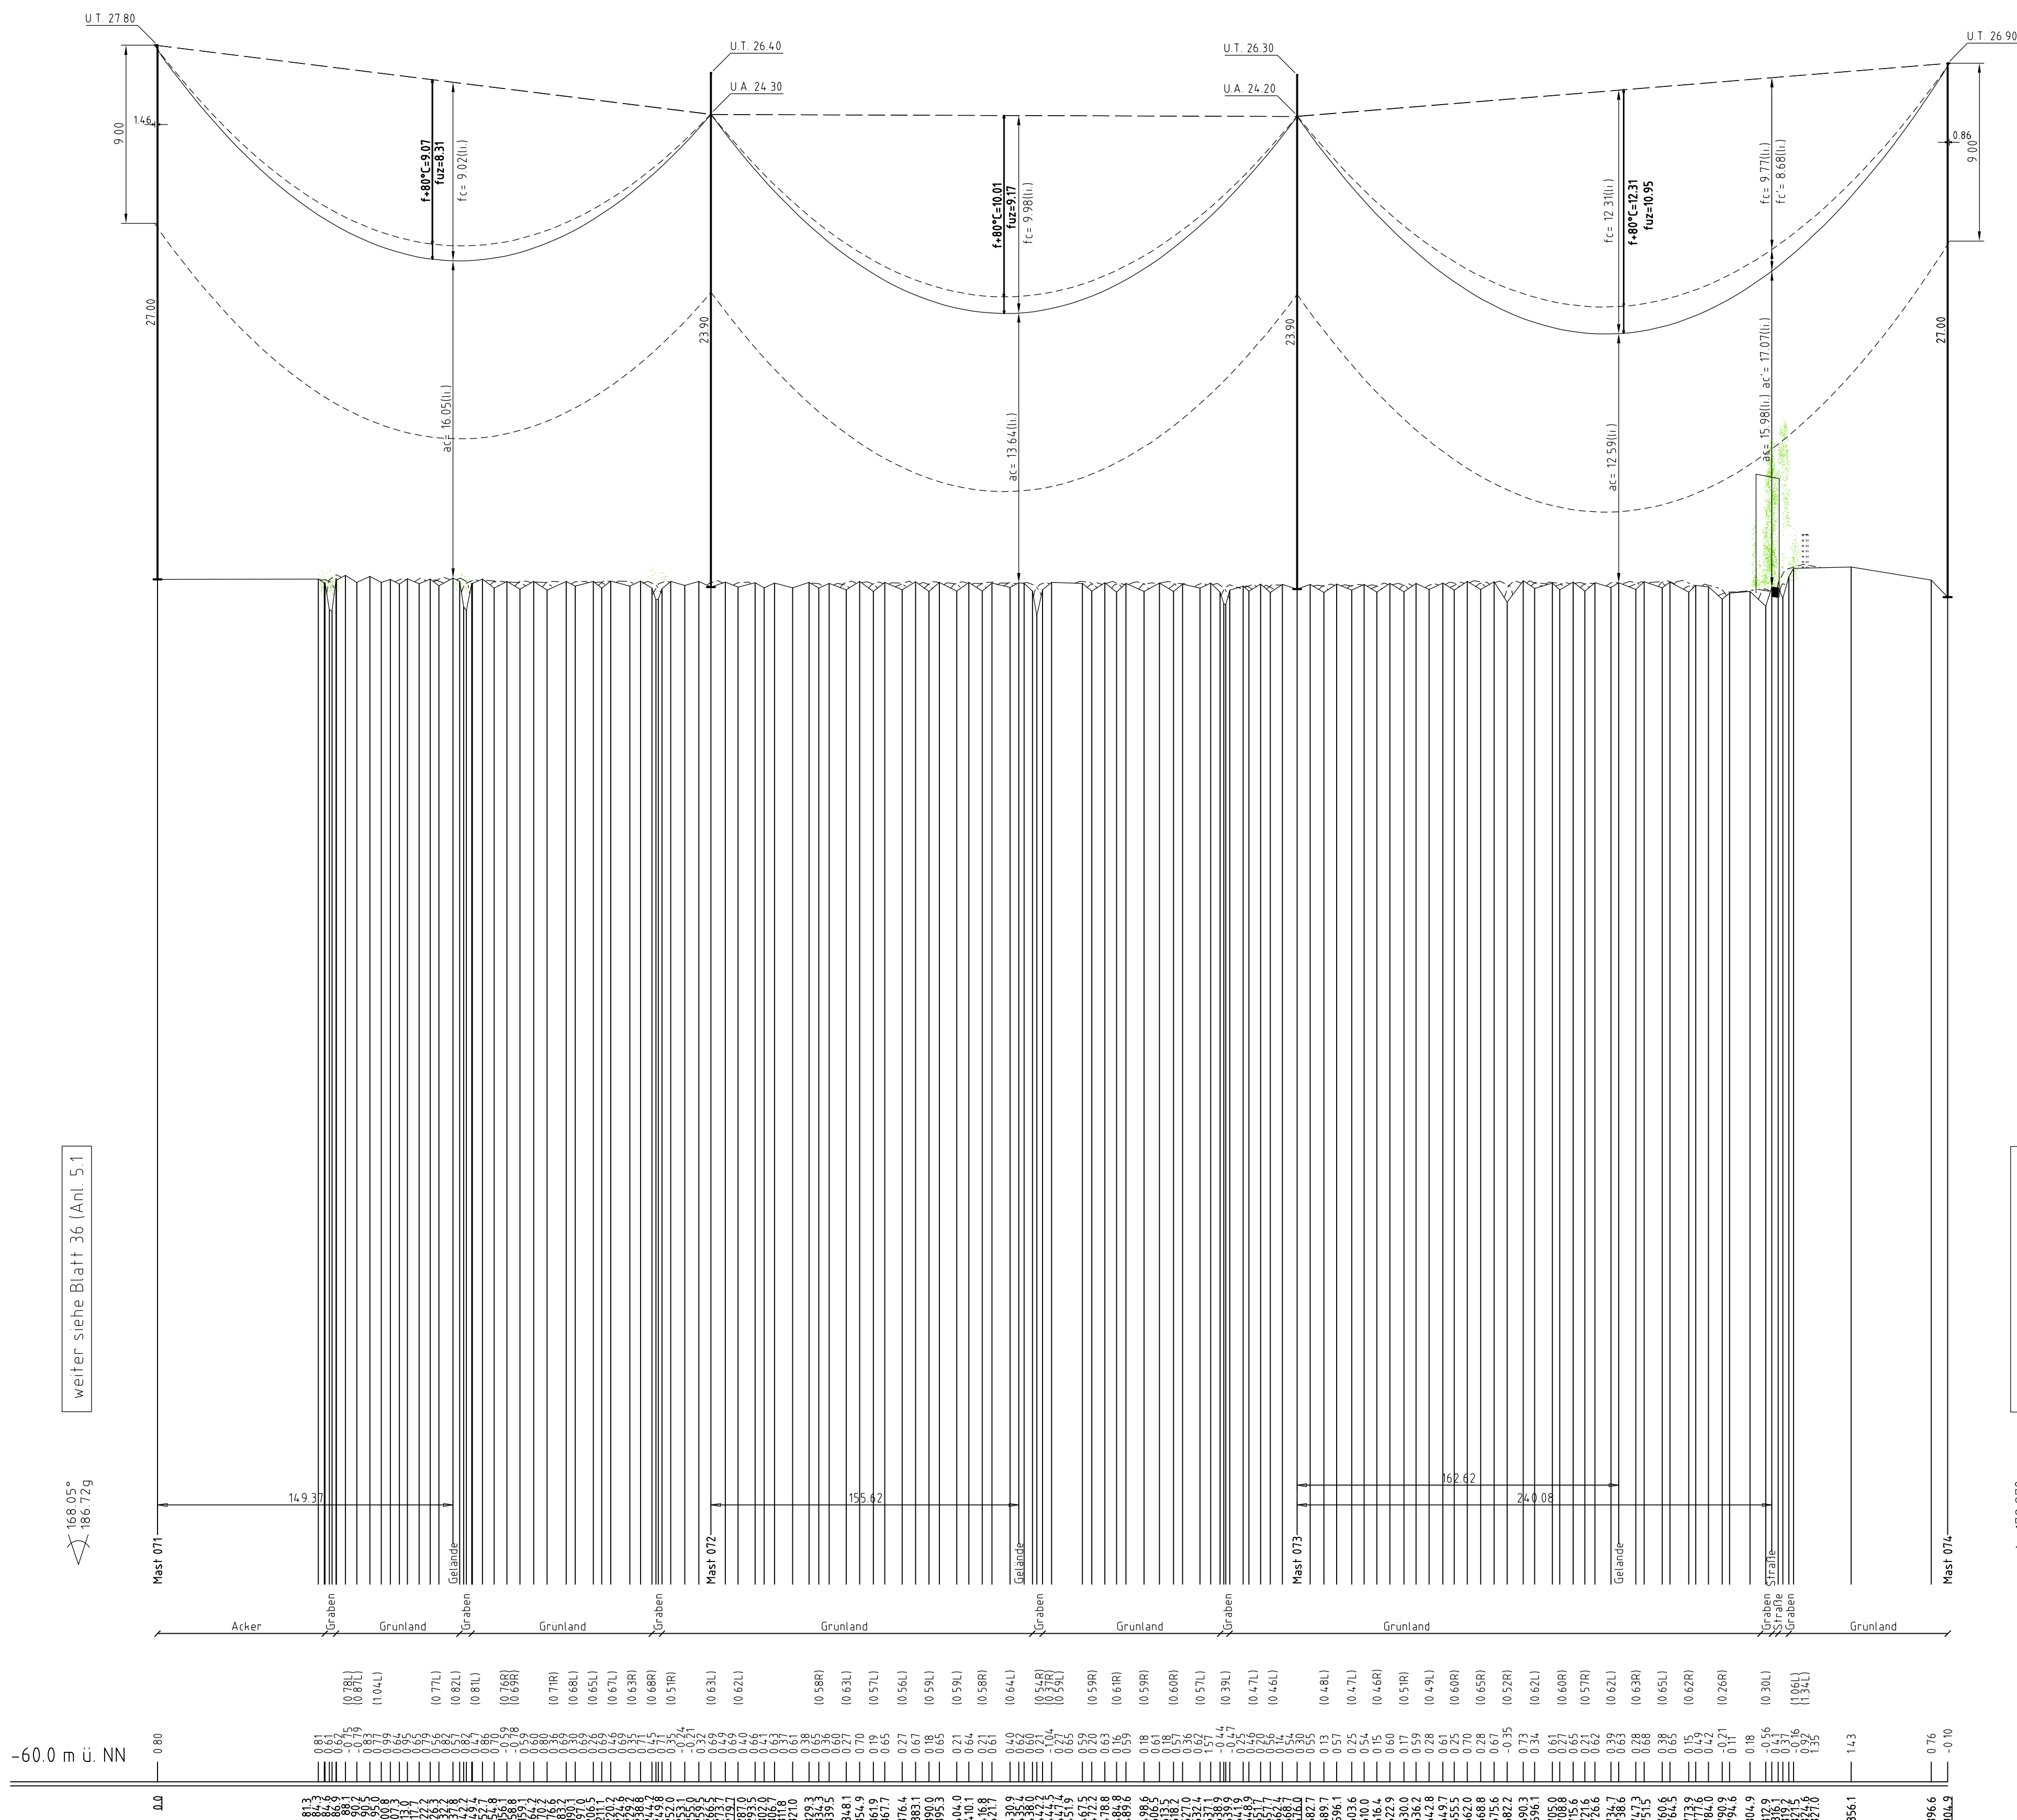

- Vegetation dichter als 350m an Leitersell
- Vegetation zwischen 350m und 500m zum Leitersell
- Vegetation innerhalb des Schutzbereiches

Anlage 5.1
Blatt 37/78

Tennet
Taking power further

380-kV-Ltg. Heide West-Husum Nord
LH-13-320

Längenprofil
Neuplanung

Mast Nr. 071 - Mast Nr. 074

Maßstab der Längen 1:2000
der Höhen 1:200

DIN VDE-Bestimmung : DIN VDE 0210 / DIN EN 50341-3-4:01/2011 (Eckzone 2, Windzone 4)

Masttyp : DA-4-DE-2013

Besetzung : 2x3x4 565-AL V72-S110, M25+46.0N/mm² (380-kV)

Leitersell : 2x3x2 565-AL V72-S110, M25+46.0N/mm² (110-kV)

Erdsell / Lufkabel / sonstige Belegung : 2x1 OPGW OSBB 485MF 122-AL 3/61-A20A, M25+59.0N/mm²

Kettlänge : DA+6.50m (3178N), VD+4.56m (1815N) (380-kV)
DA+3.70m (11177N), DM+2.10m (1589) (110-kV)

Seitliche Überhöhung : 16.00 m rechts oder links oder aufgenommen

Planfeststellungsunterlage

Aufgestellt : 30.09.2014

Bayreuth, Tennet TSO GmbH

MAßSTAB : 1:2000/200

Einheit : Meter

IMP

100 Gehr
in Post 18
19023 Amberg-Weiden

Datum : 30.09.2014
Name : Eckhoff

Datum : 30.09.2014
Name : Hoffmann

Norm : DIN EN 50341-3-4:01/2011

Fachbereich : TL

Zust Änderung Datum Name Urspr

Kartengrundlage: © GeoBasis-DEA, Vermessungsamt, Ländliche Entwicklung, Hofheim.de

